


Szent György tér felőli homlokzat

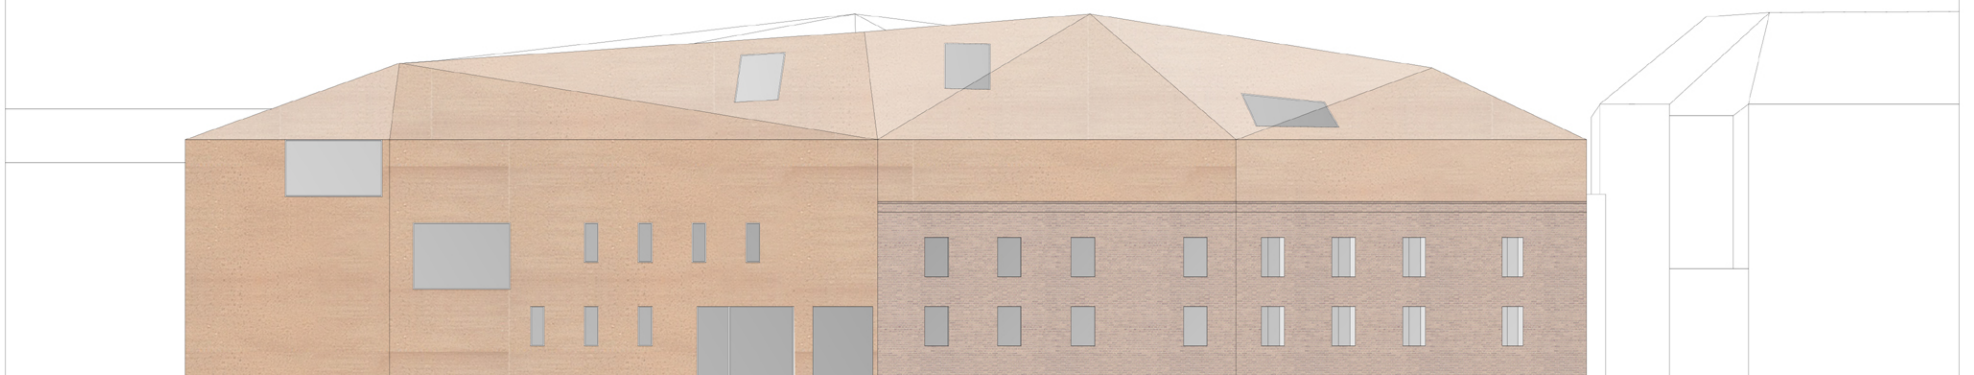

Színház utcai homlokzat

Homlokzatok M=1:200

Budavár - Dísz tér 17.

É4