


1. EMELET

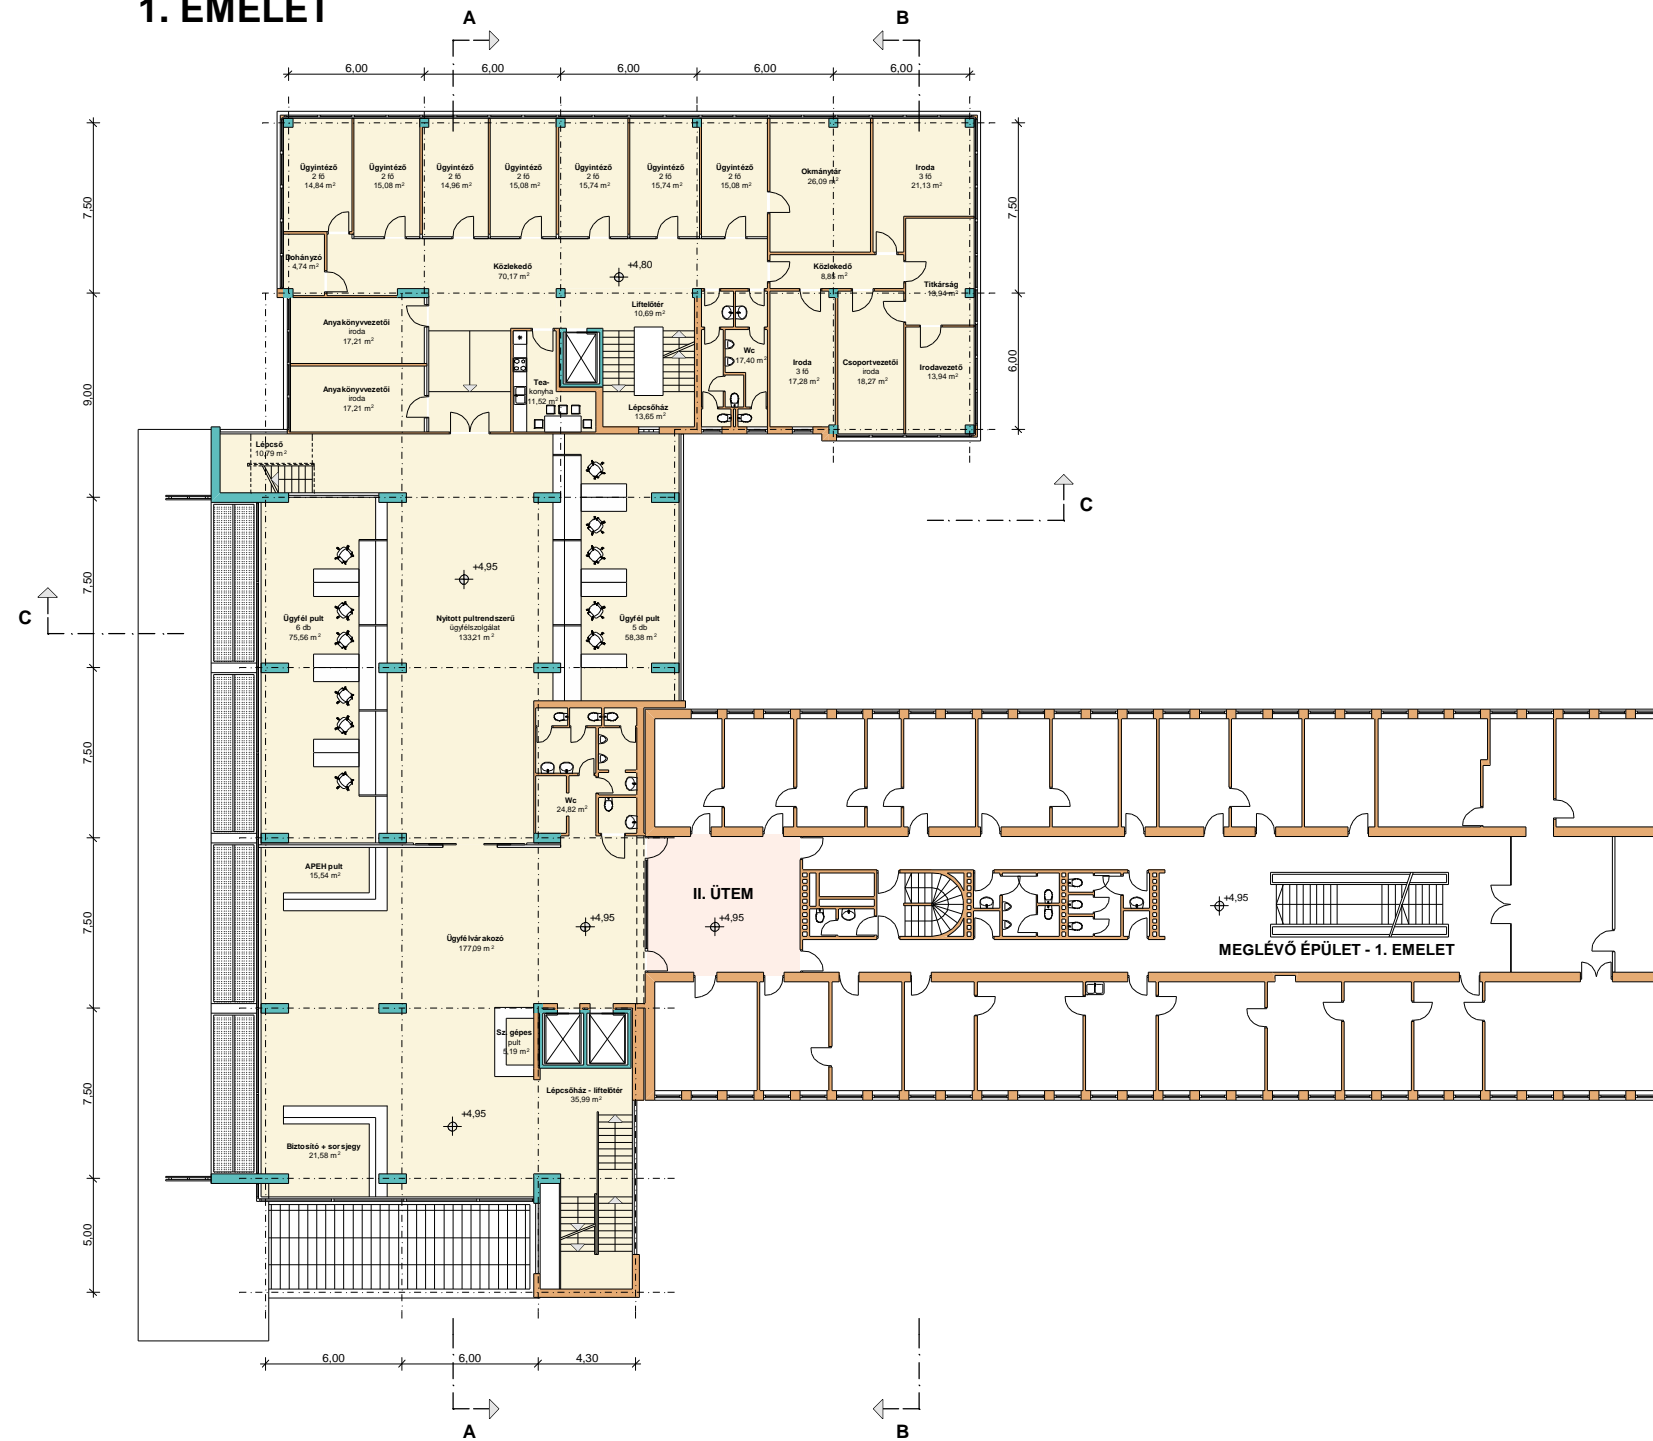

1. EMELET:

Anyakönyvvezetői iroda	17,21 m ²
Anyakönyvvezetői iroda	17,21 m ²
APEH pult	15,54 m ²
Biztosító + sorsjegy	21,58 m ²
Csoportvezetői iroda	18,27 m ²
Dohányzó	4,74 m ²
Iroda - 3 fő	17,28 m ²
Iroda - 3 fő	21,13 m ²
Irodavezető	13,94 m ²
Közlekedő	8,85 m ²
Közlekedő	70,17 m ²
Lépcső	10,79 m ²
Lépcsőház	13,65 m ²
Lépcsőház - liftelőtér	10,69 m ²
Liftelőtér	35,99 m ²
Nyitott pultrendszer ügyfélszolgálat	133,21 m ²
Okmánytár	26,09 m ²
Számítógépes pult	5,19 m ²
Teakonyha	11,52 m ²
Titkárság	13,94 m ²
Ügyfél pult - 5 db	58,38 m ²
Ügyfél pult - 6 db	75,56 m ²
Ügyfélvárakozó	177,09 m ²
Ügyintézői iroda - 2 fő	14,84 m ²
Ügyintézői iroda - 2 fő	14,96 m ²
Ügyintézői iroda - 2 fő	15,08 m ²
Ügyintézői iroda - 2 fő	15,08 m ²
Ügyintézői iroda - 2 fő	15,08 m ²
Ügyintézői iroda - 2 fő	15,08 m ²
Ügyintézői iroda - 2 fő	15,74 m ²
Ügyintézői iroda - 2 fő	15,74 m ²
Wc	17,40 m ²
Wc	24,82 m ²
ÖSSZESEN:	946,75 m²