



MÚZEUMI CSARNOKÉPÜLET ÉS KUTATÁSI KÖZPONT




HELYSZÍNRAJZ M=1:500

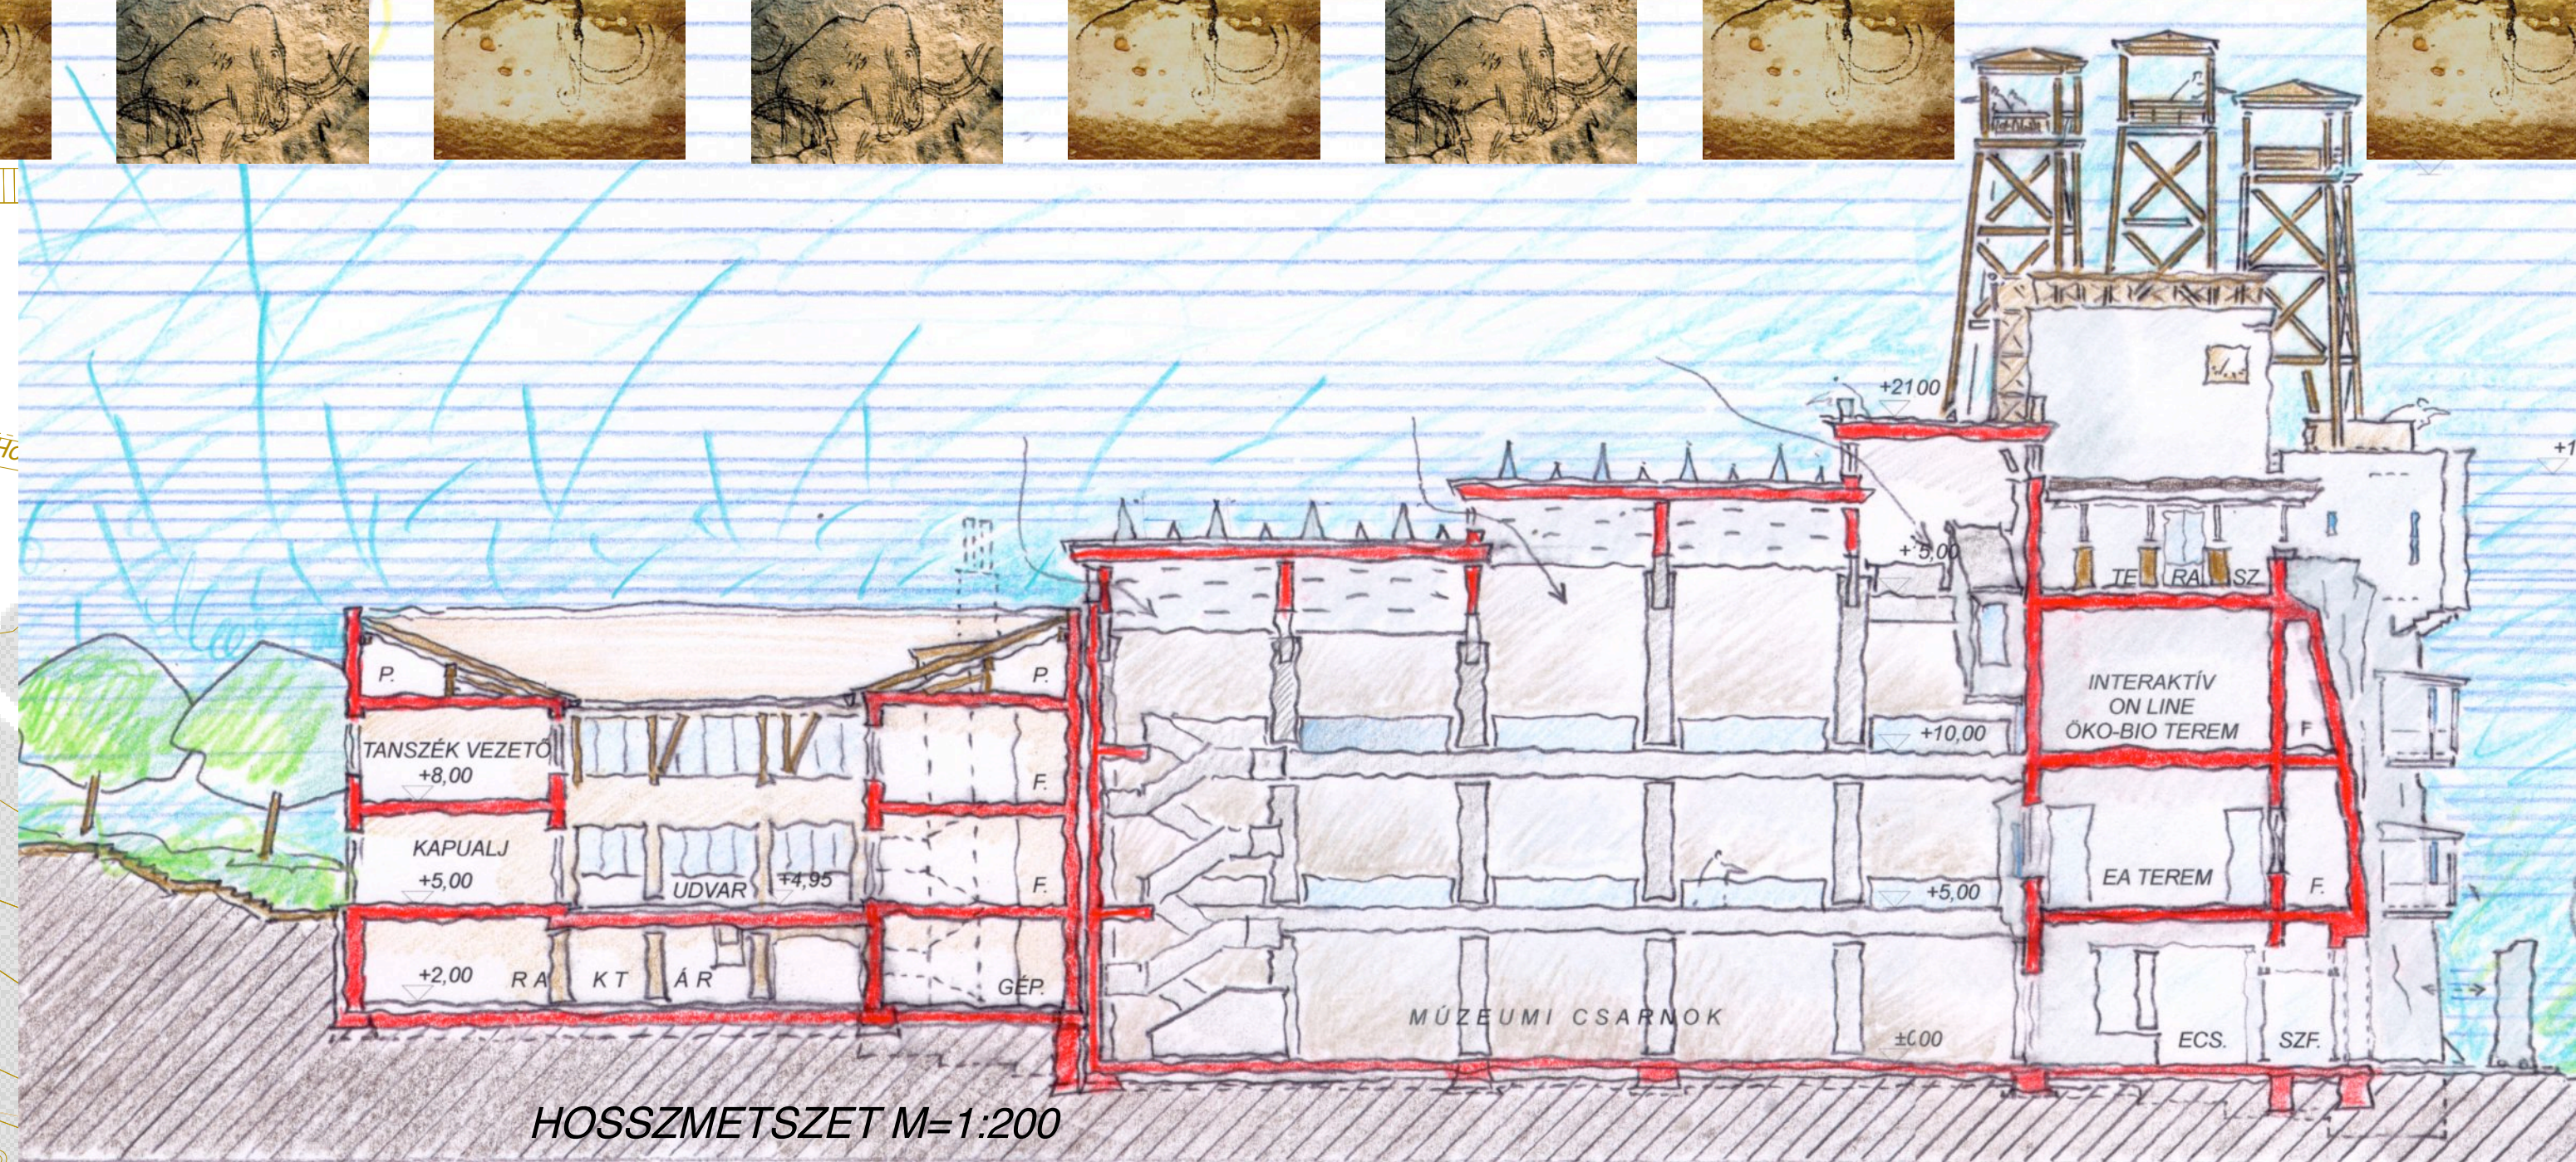


HOSSZMETSZET M=1:200

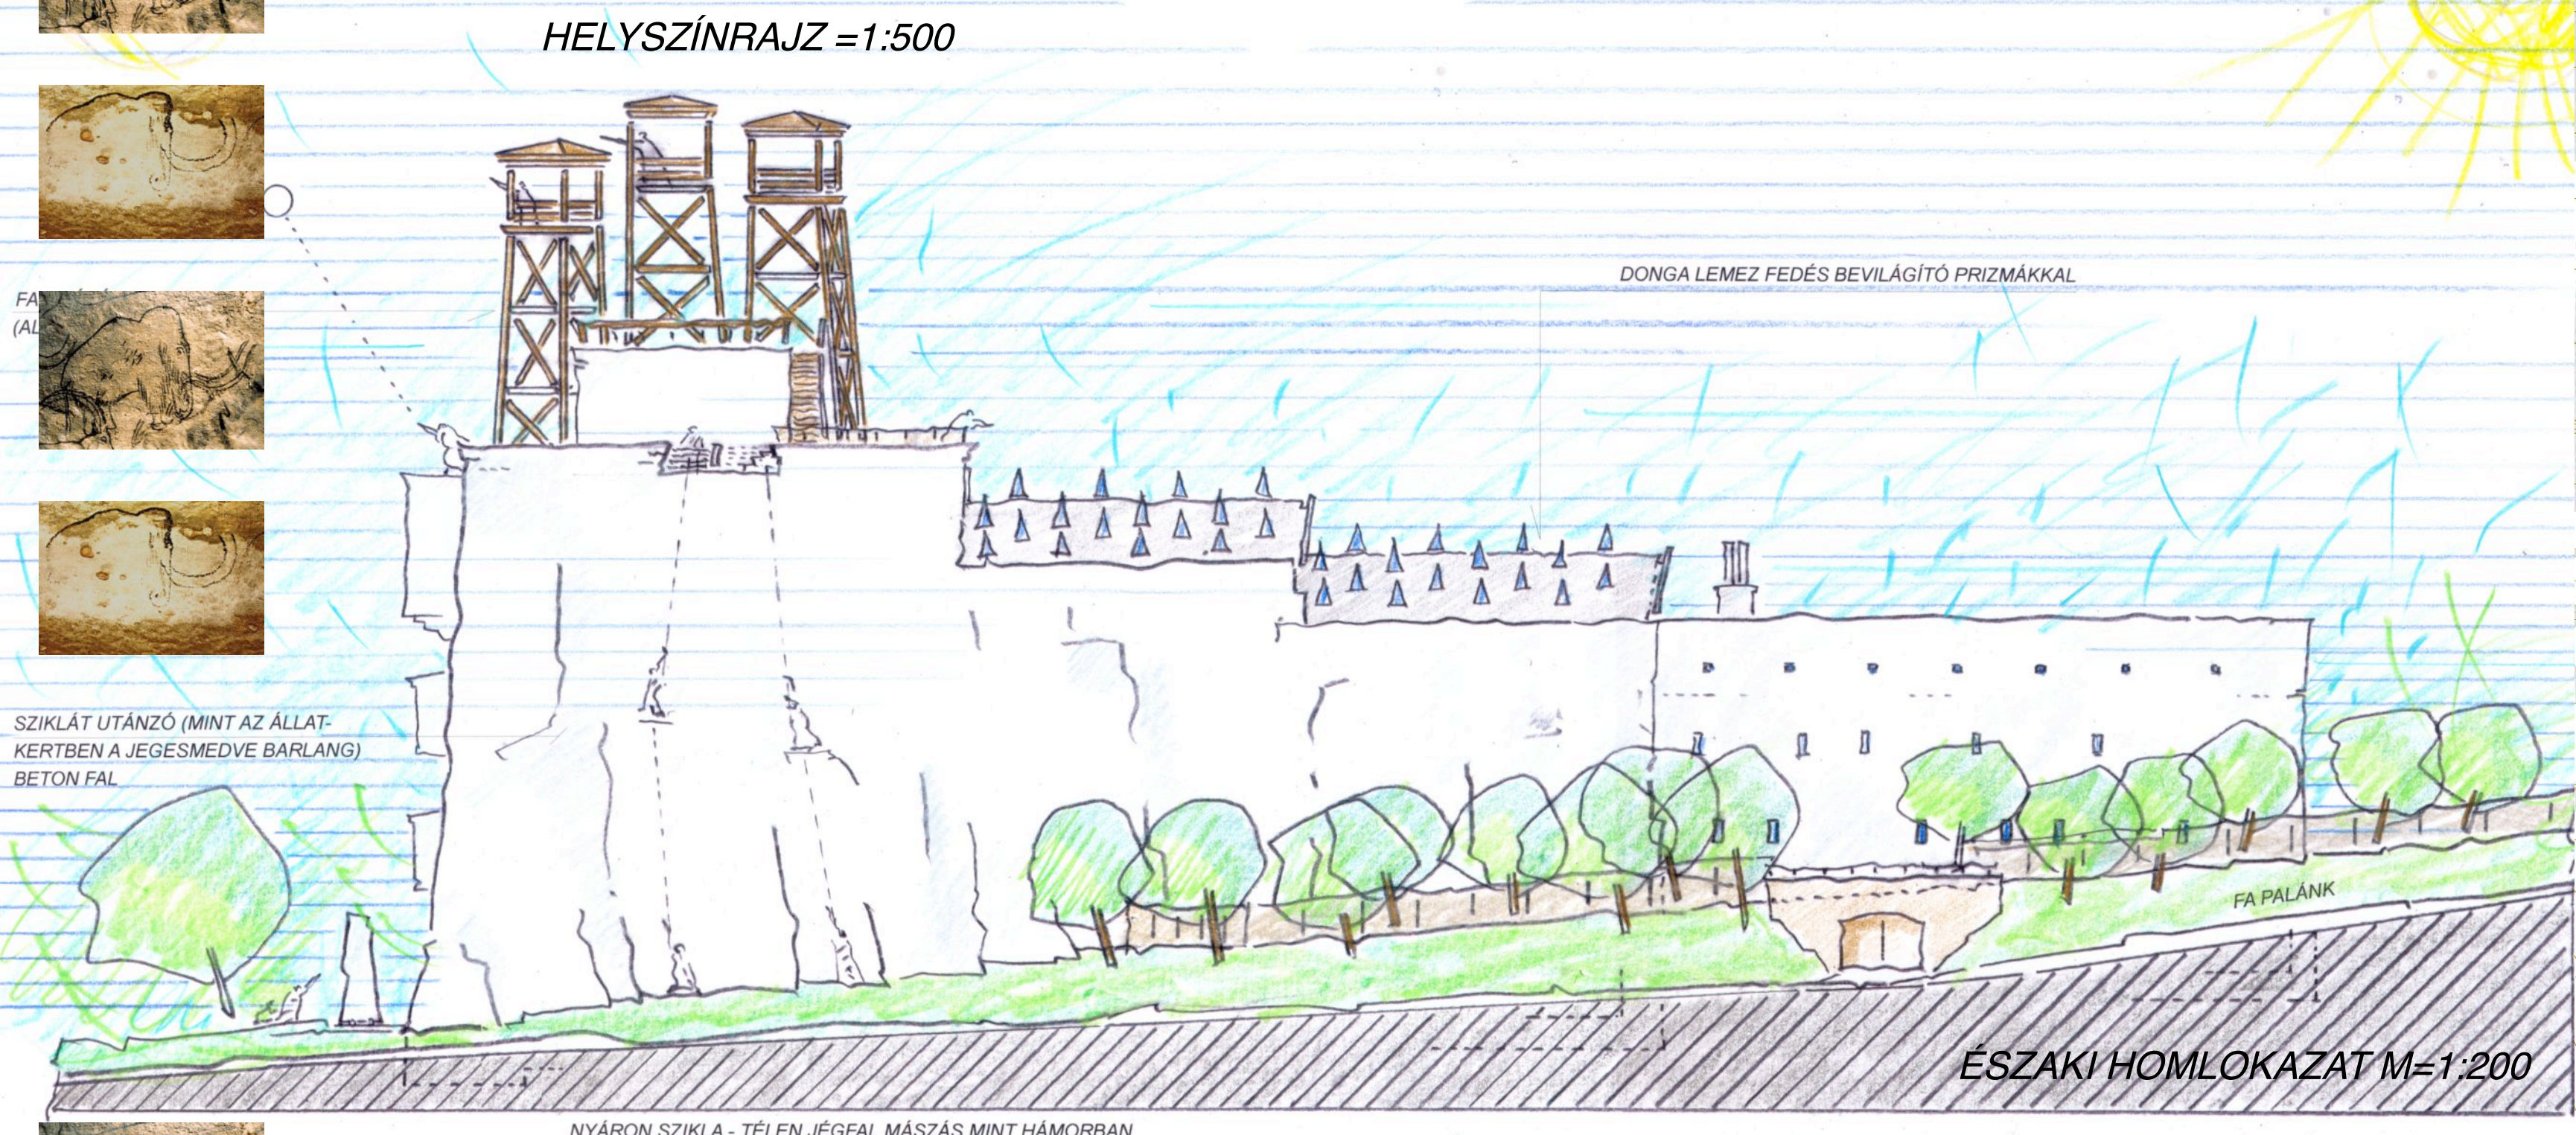


ÉSZAKI HOMLOKZAT M=1:200

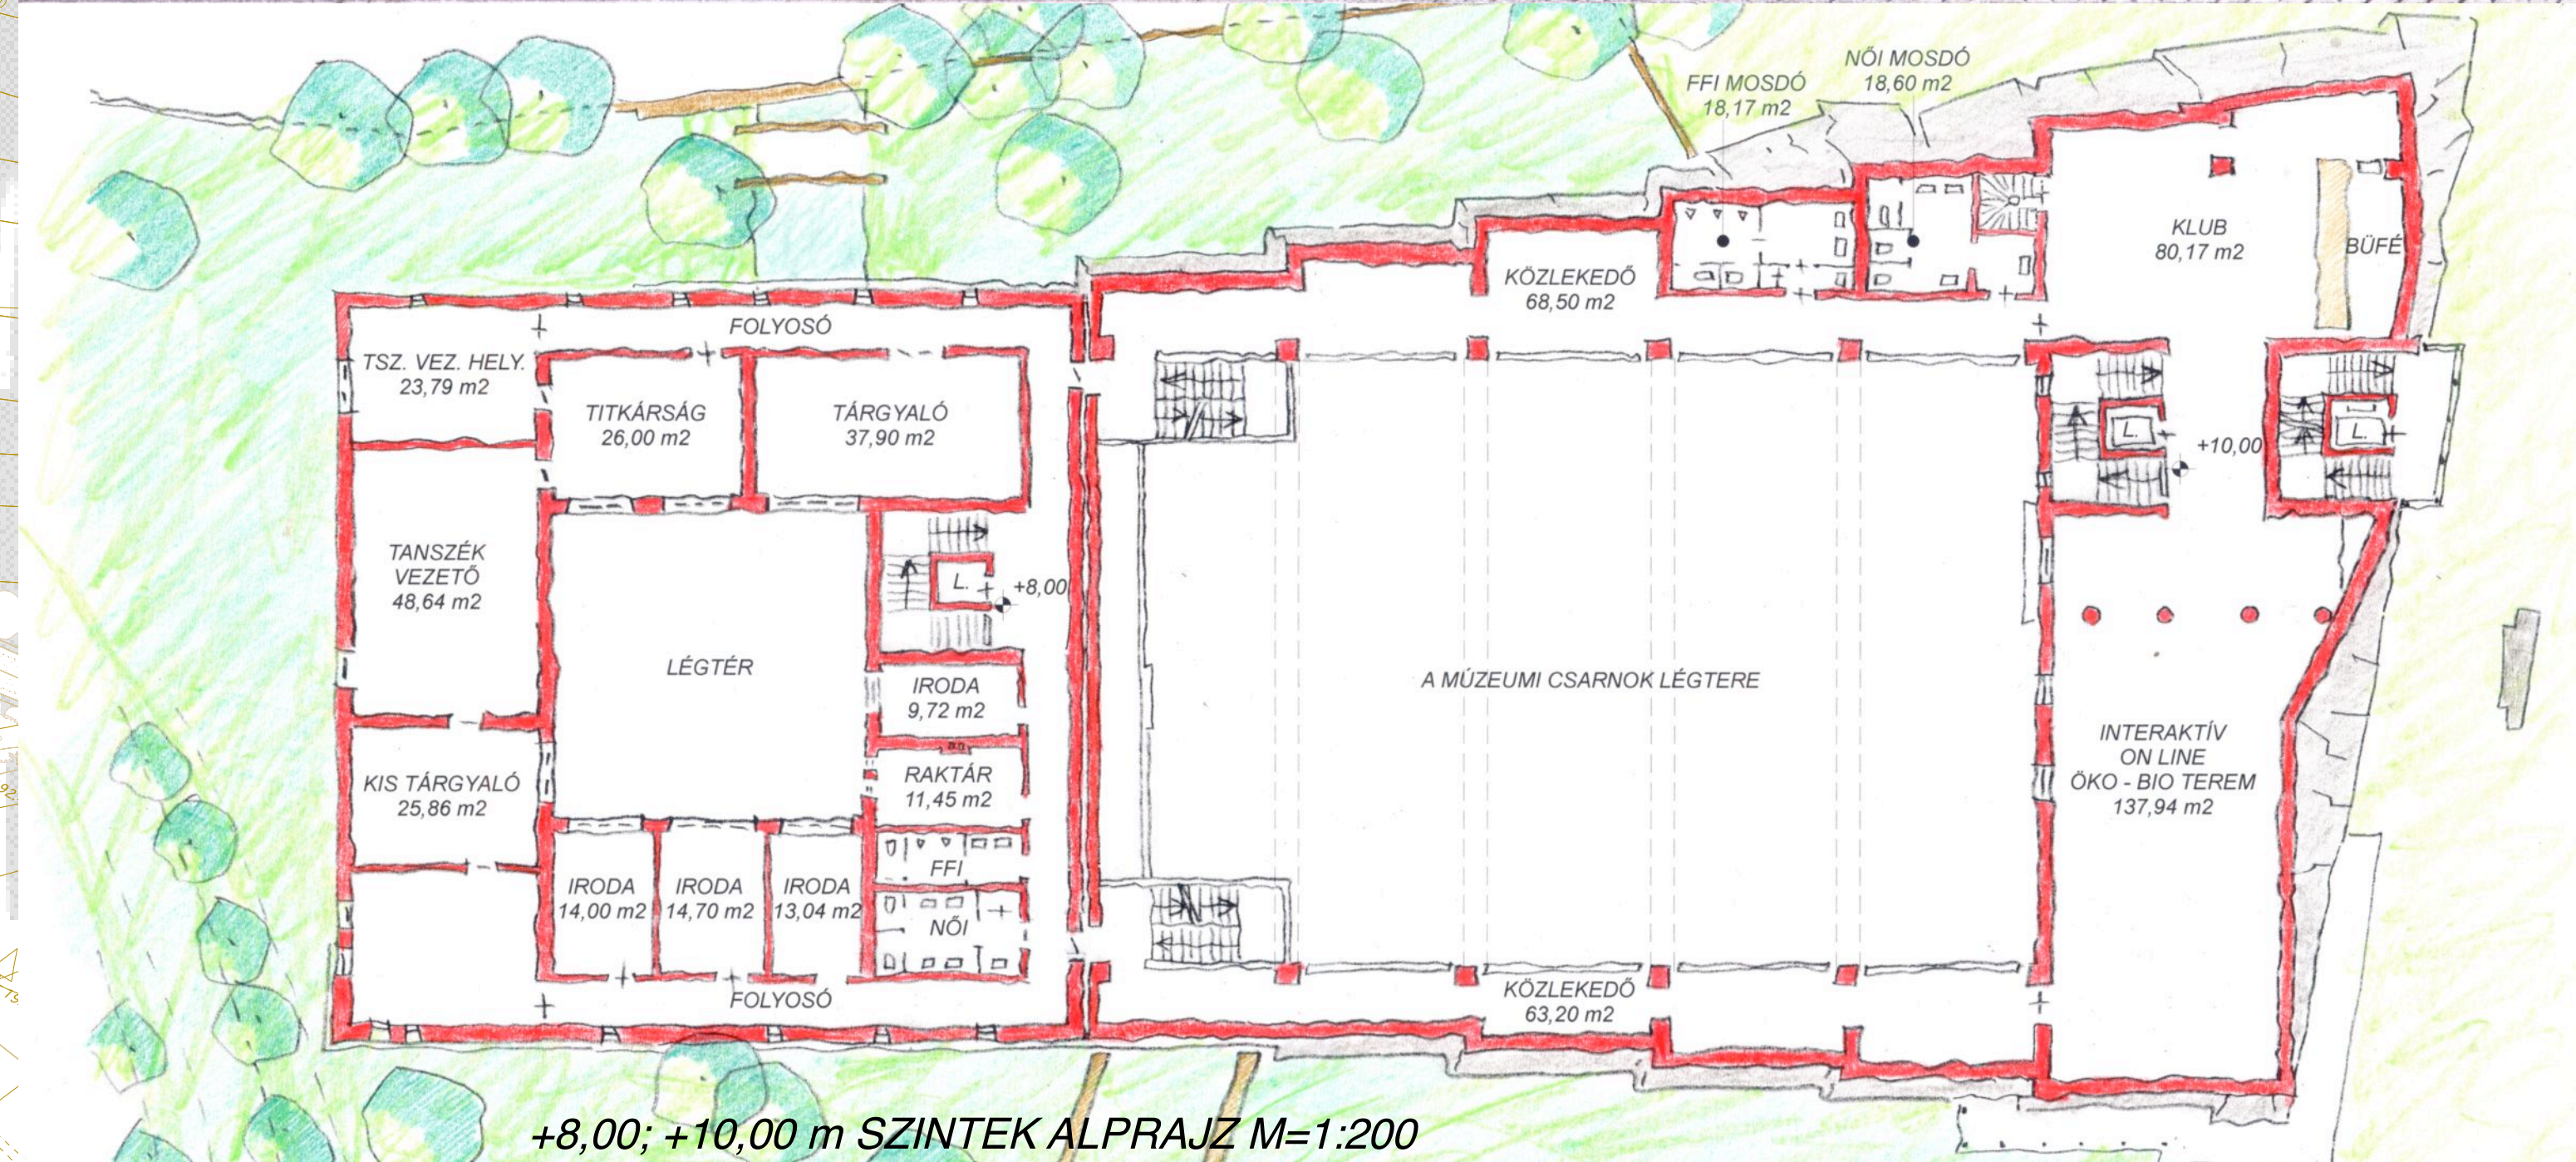


+8,00; +10,00 m SZINTEK ALPRAJZ M=1:200

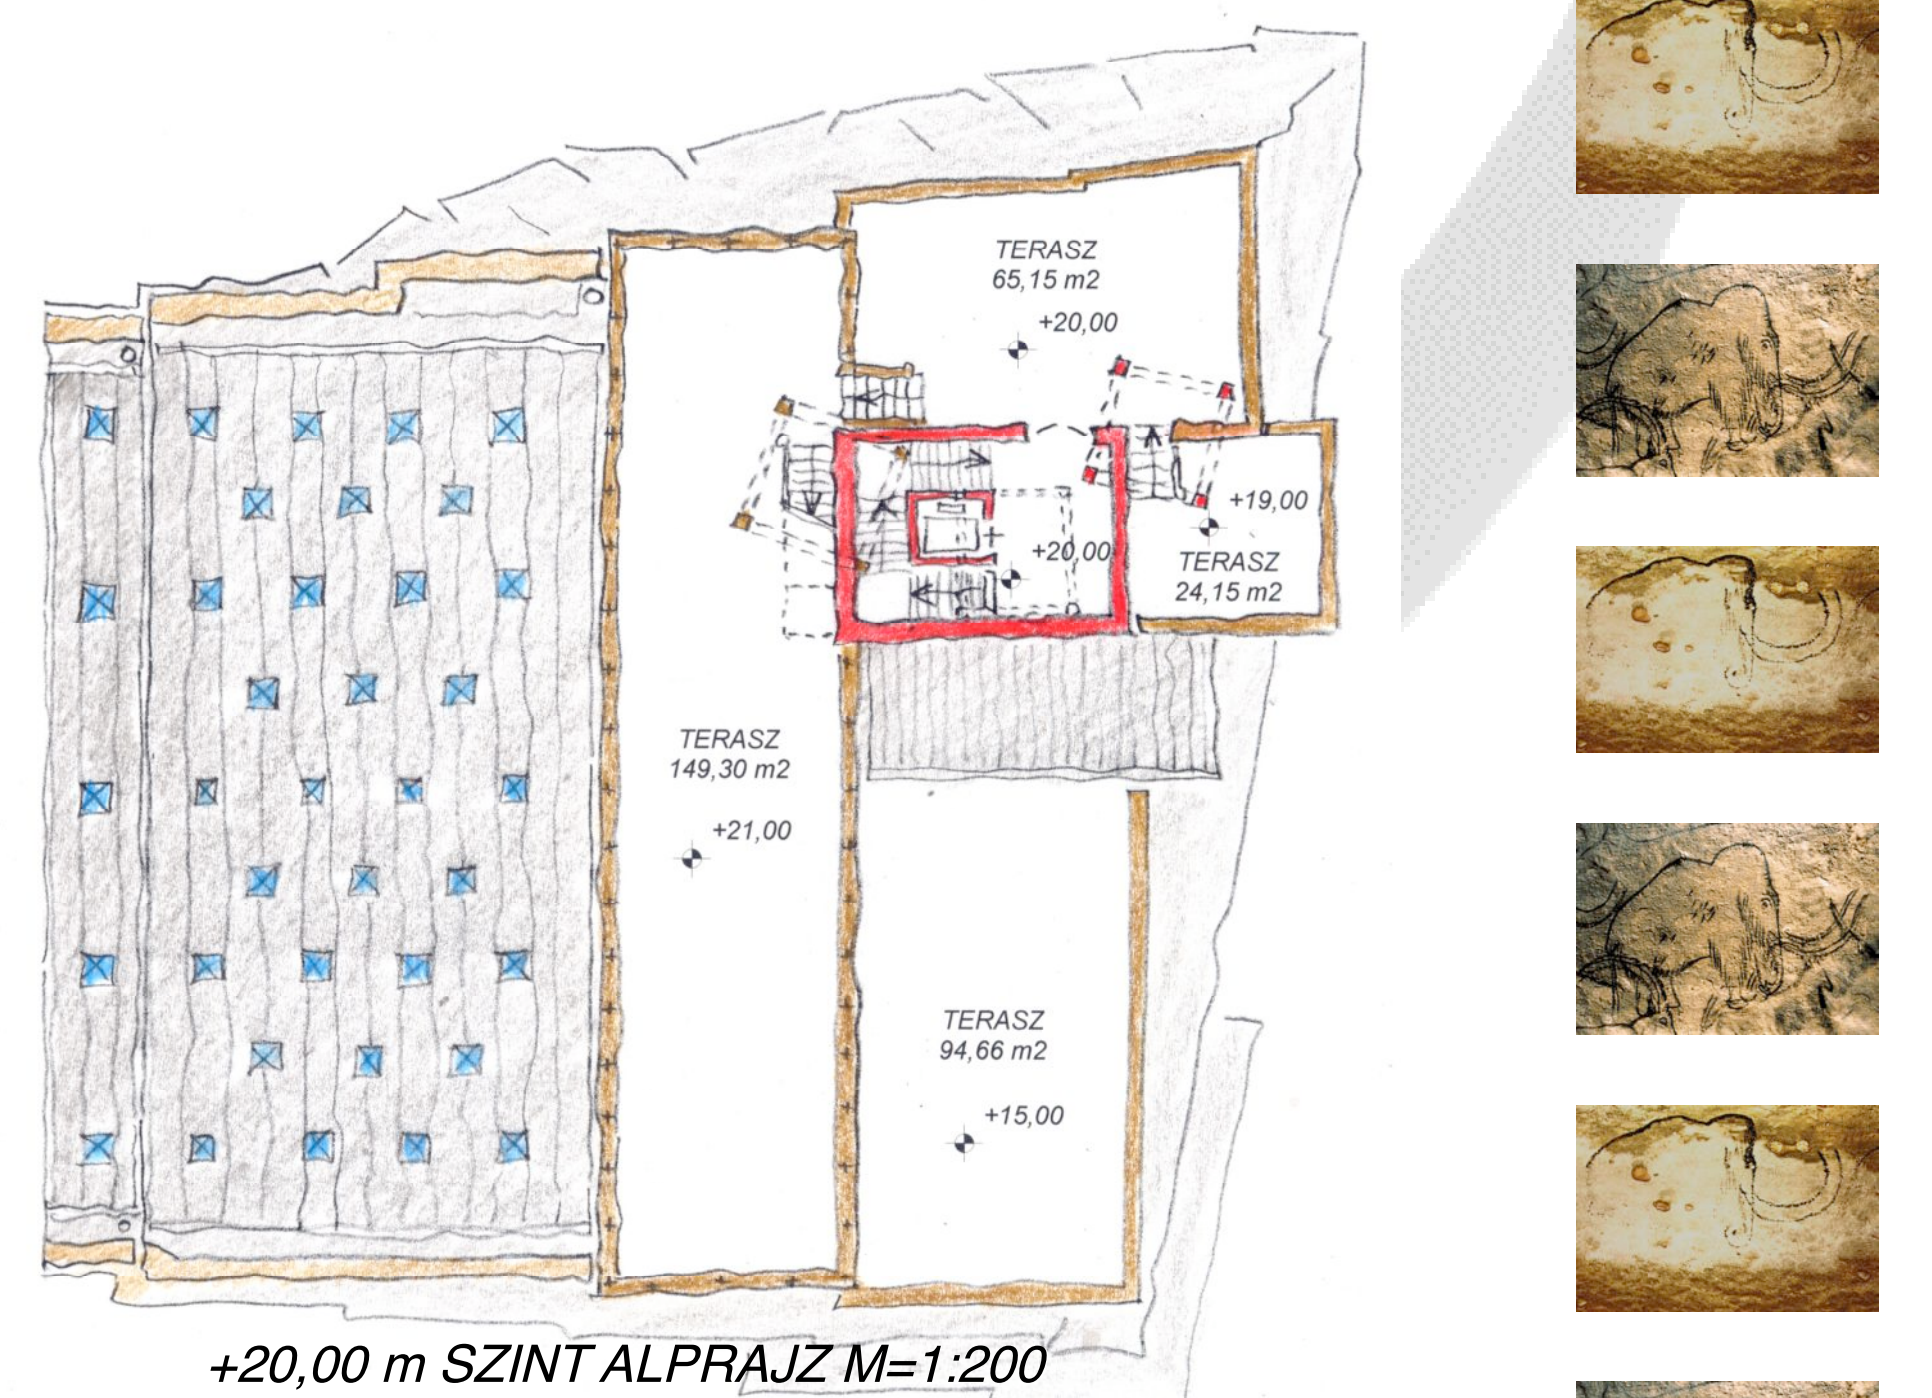


+20,00 m SZINT ALPRAJZ M=1:200

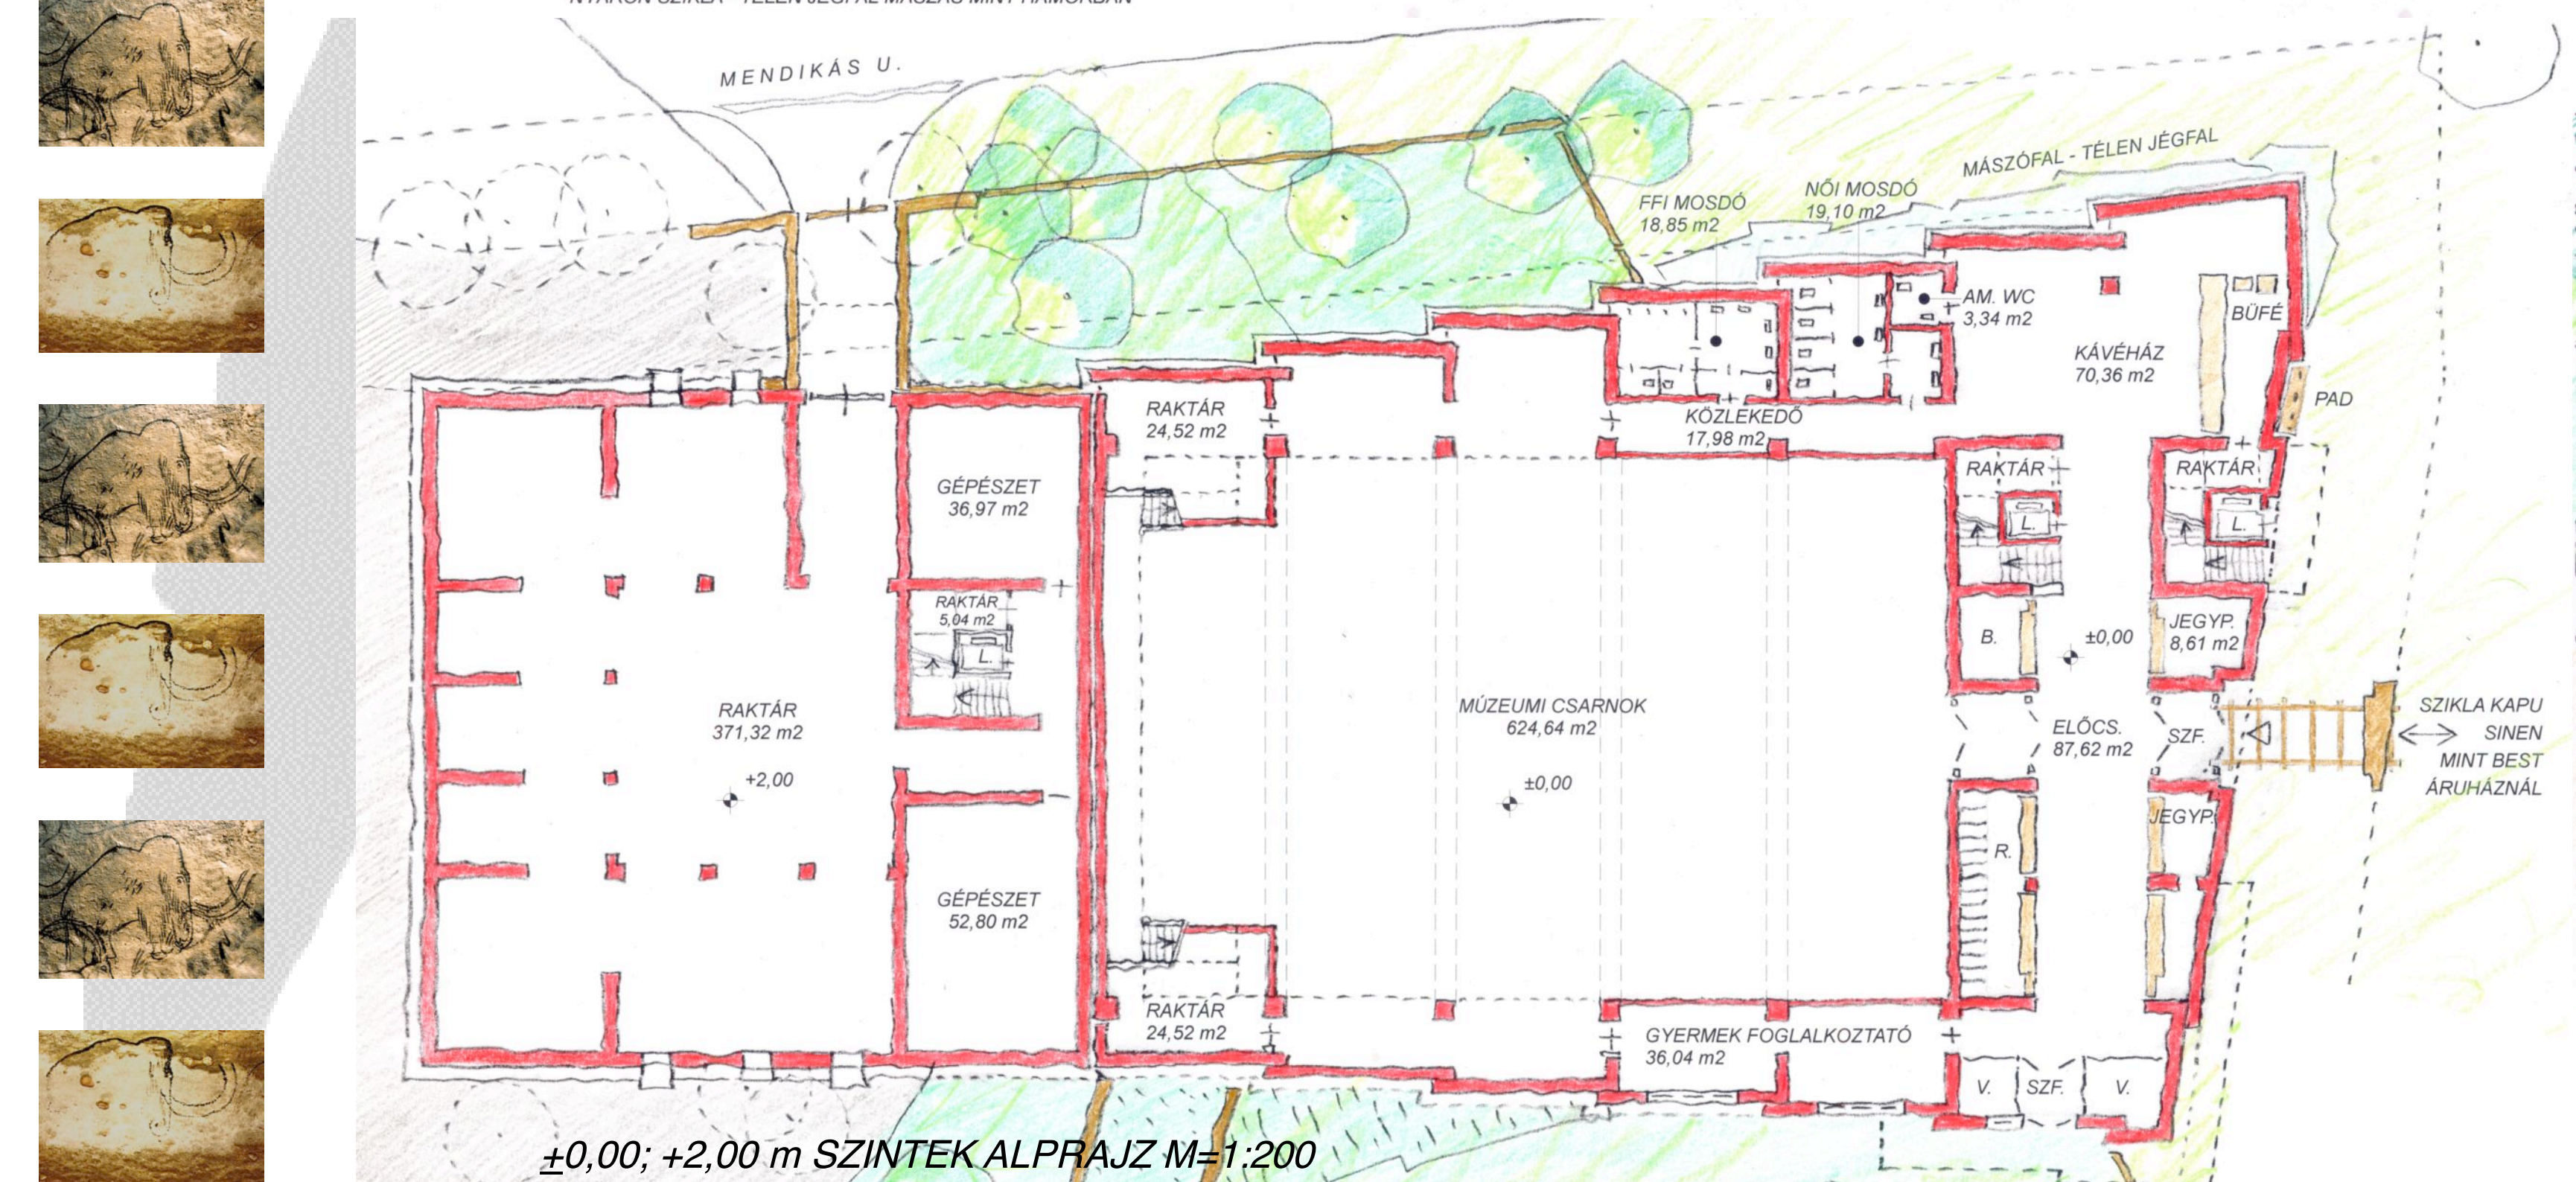


±0,00; +2,00 m SZINTEK ALPRAJZ M=1:200

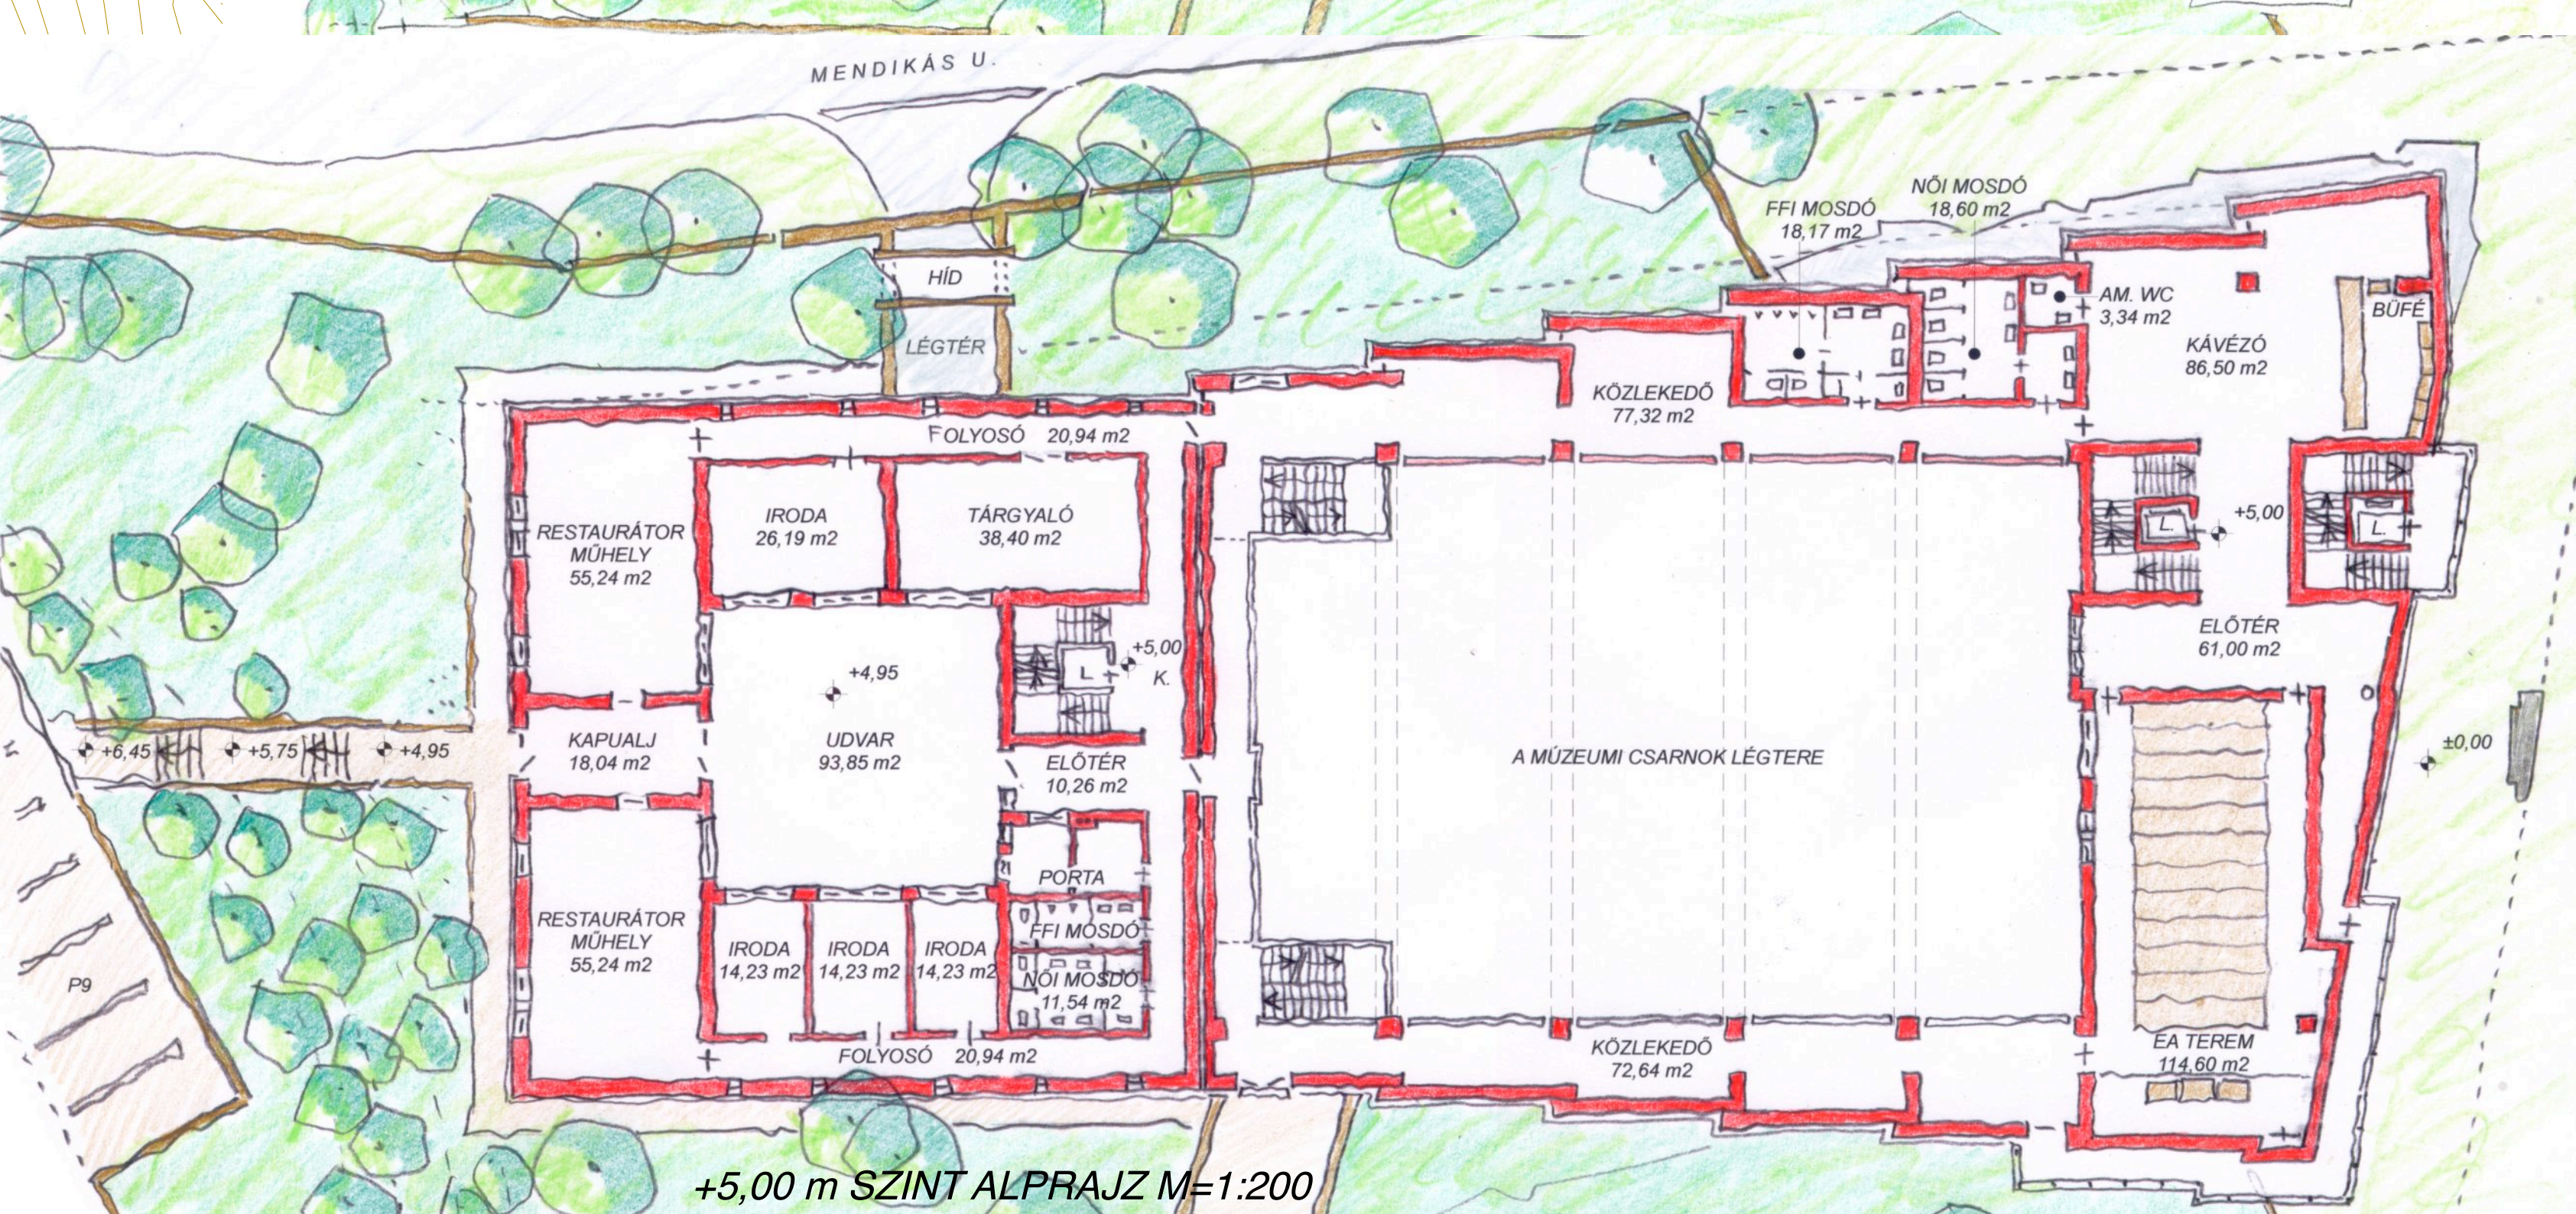

+5,00 m SZINT ALPRAJZ M=1:200

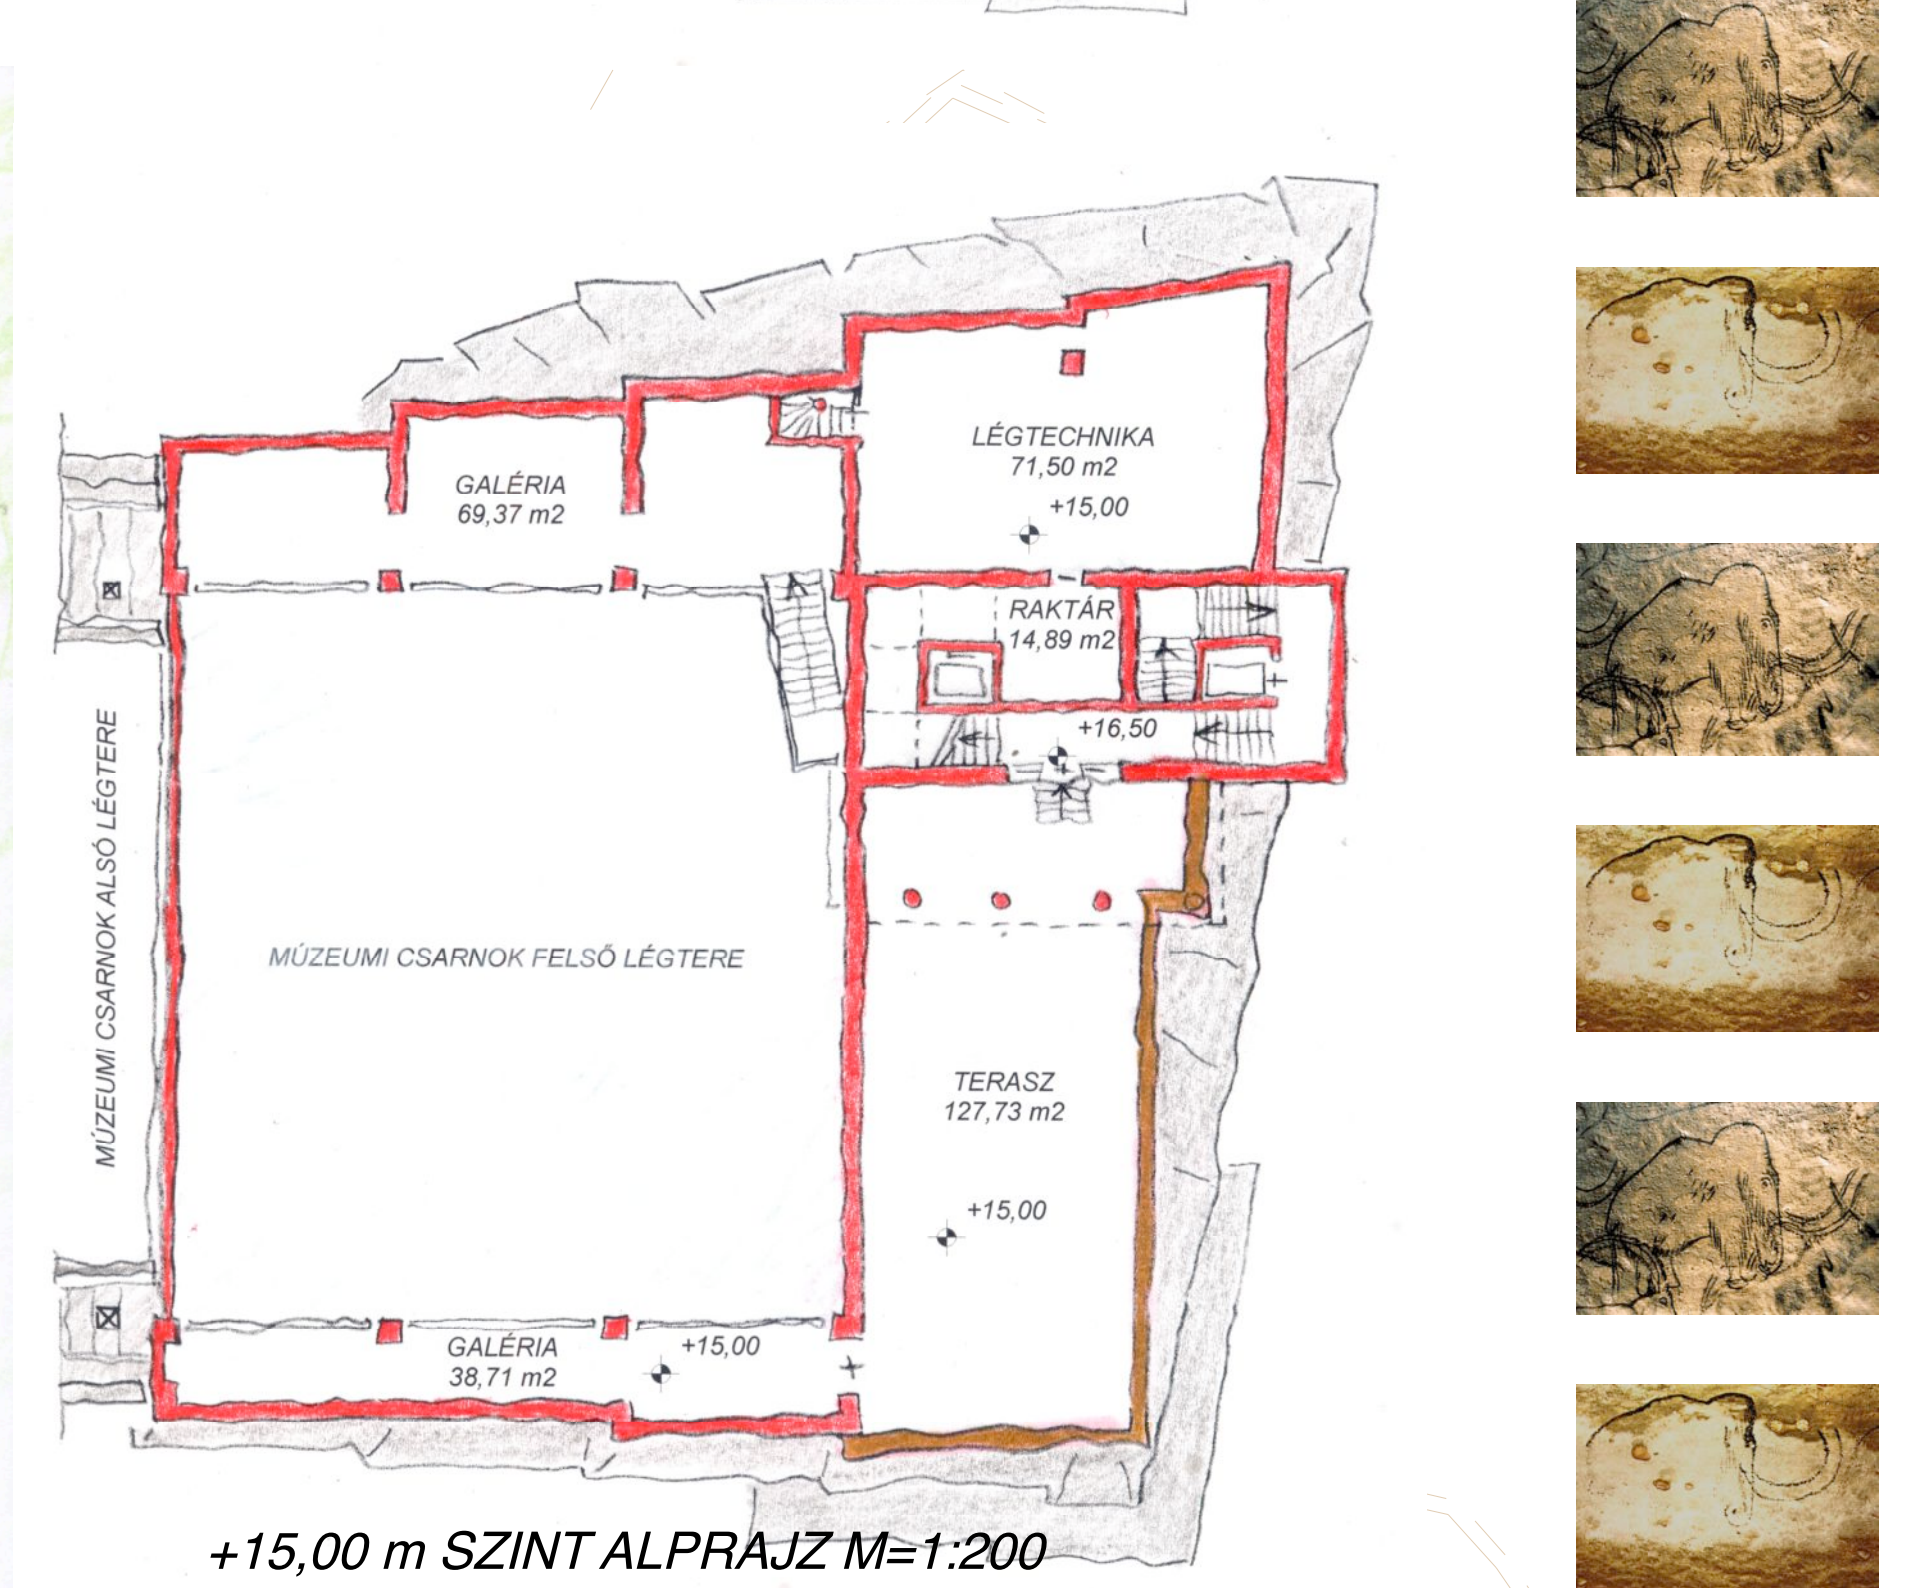


+15,00 m SZINT ALPRAJZ M=1:200

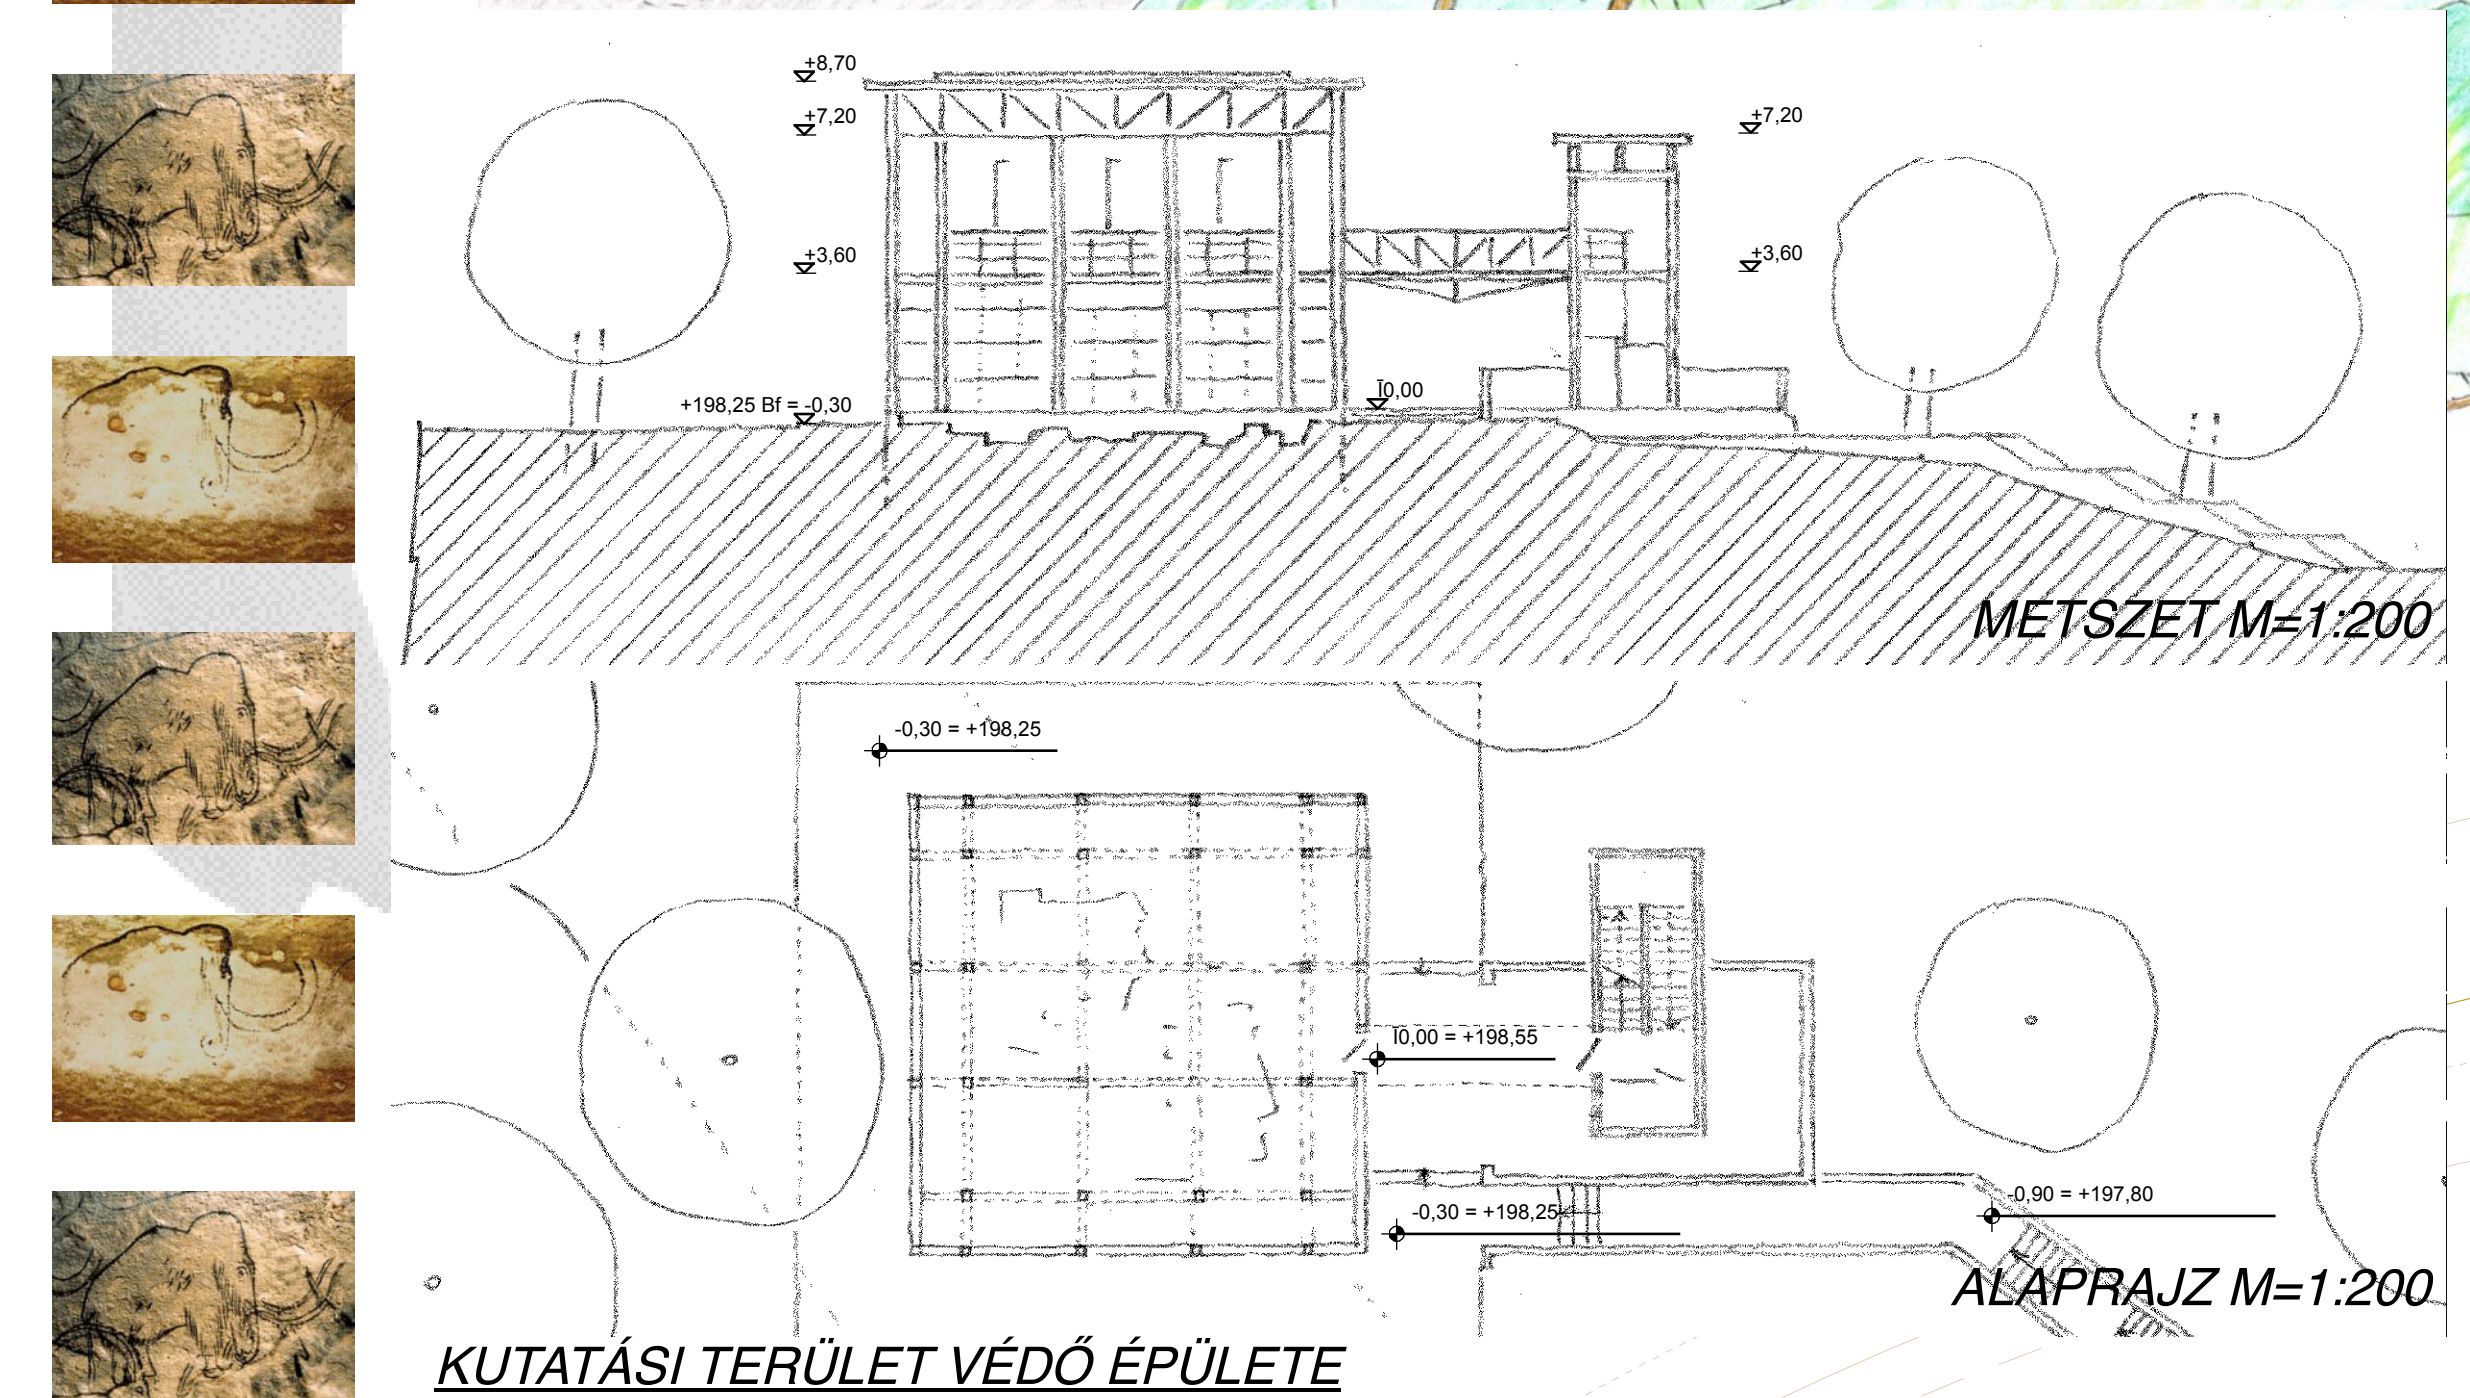

METSZET M=1:200

ALAPRAJZ M=1:200

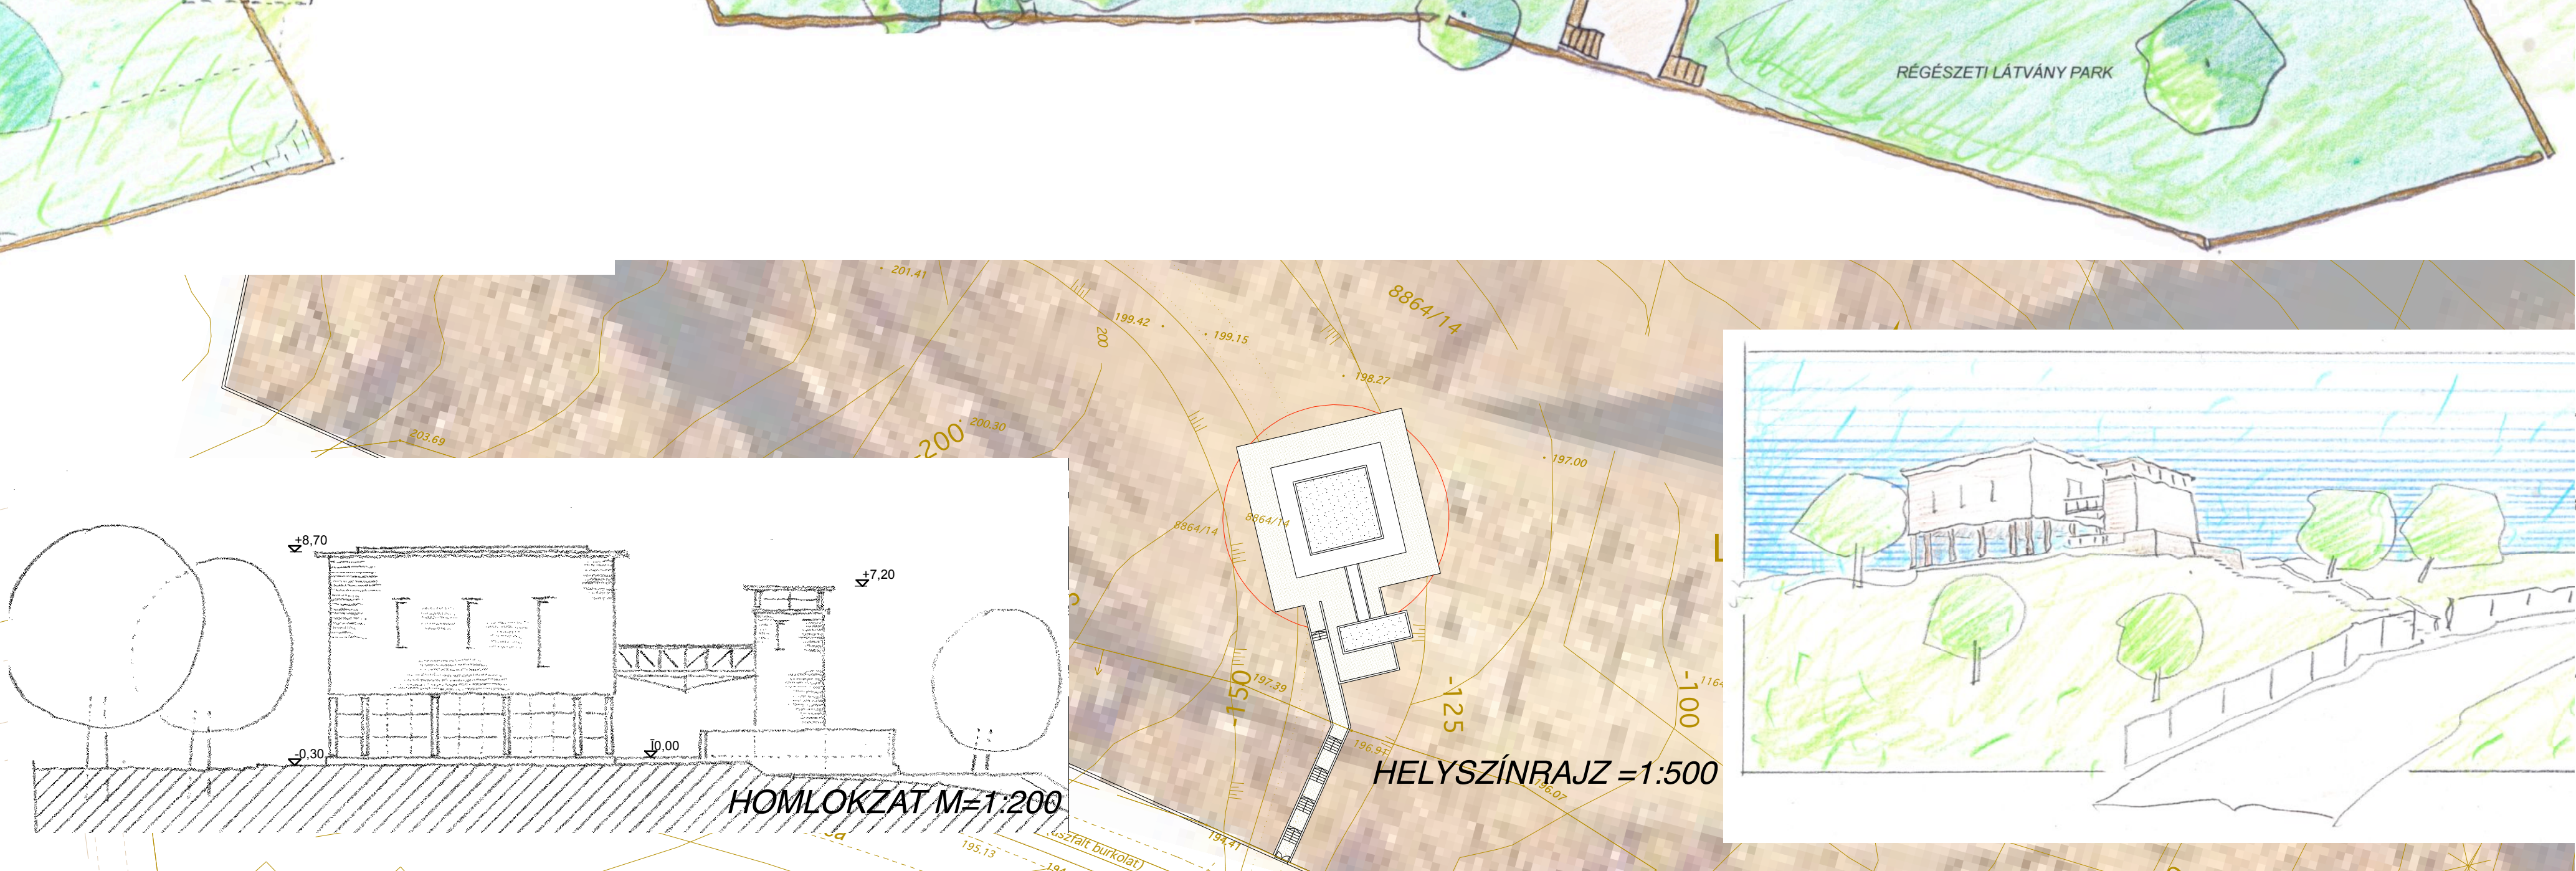

HOMLOKZAT M=1:200

HELYSZÍNRAJZ M=1:500

