


IMAHÁZ KARZAT SZINTI ALAPRAJZ

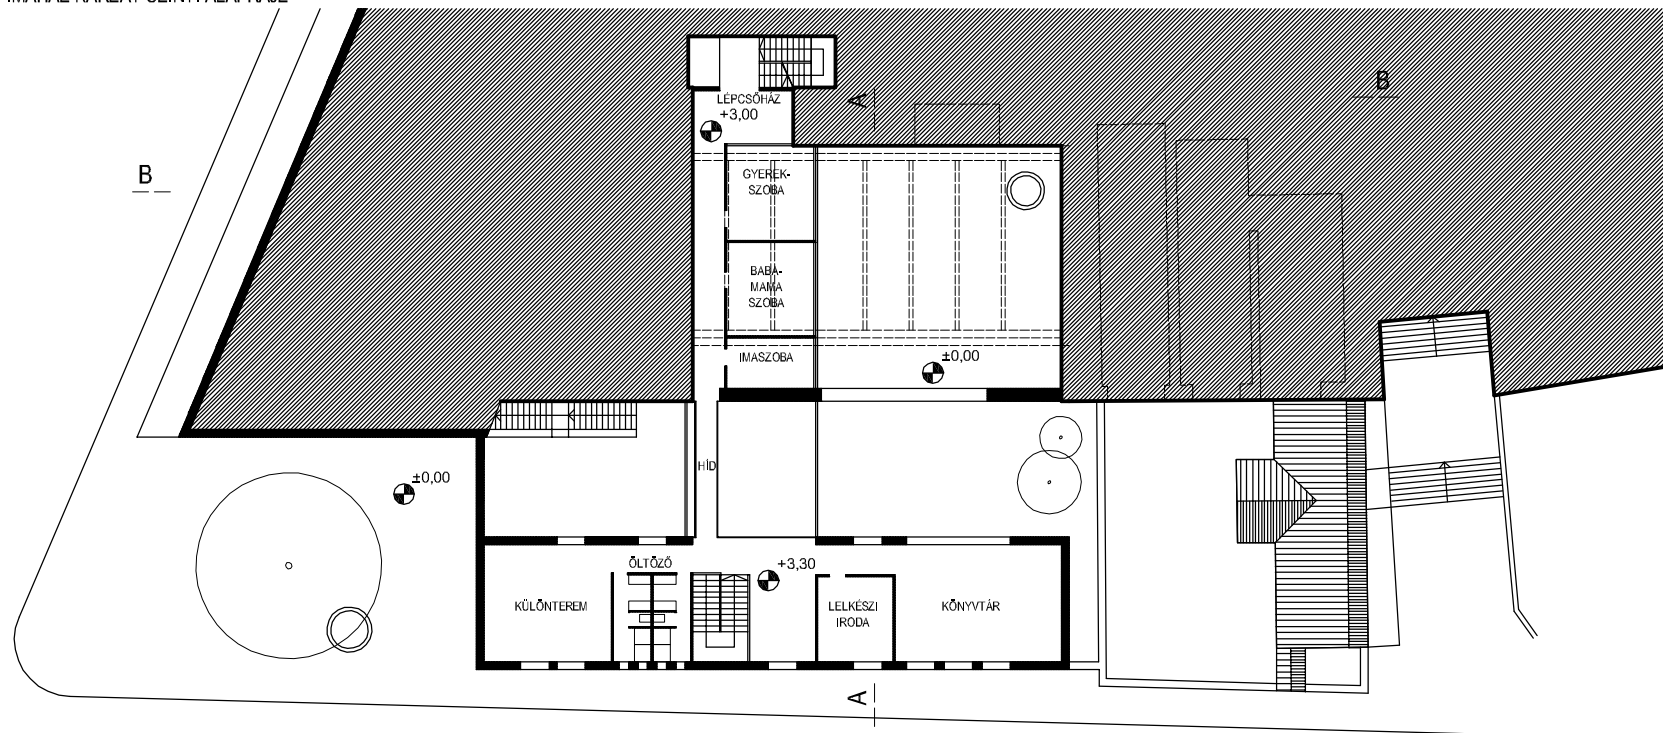

IMAHÁZ FÖLDSZINTI ALAPRAJZ

