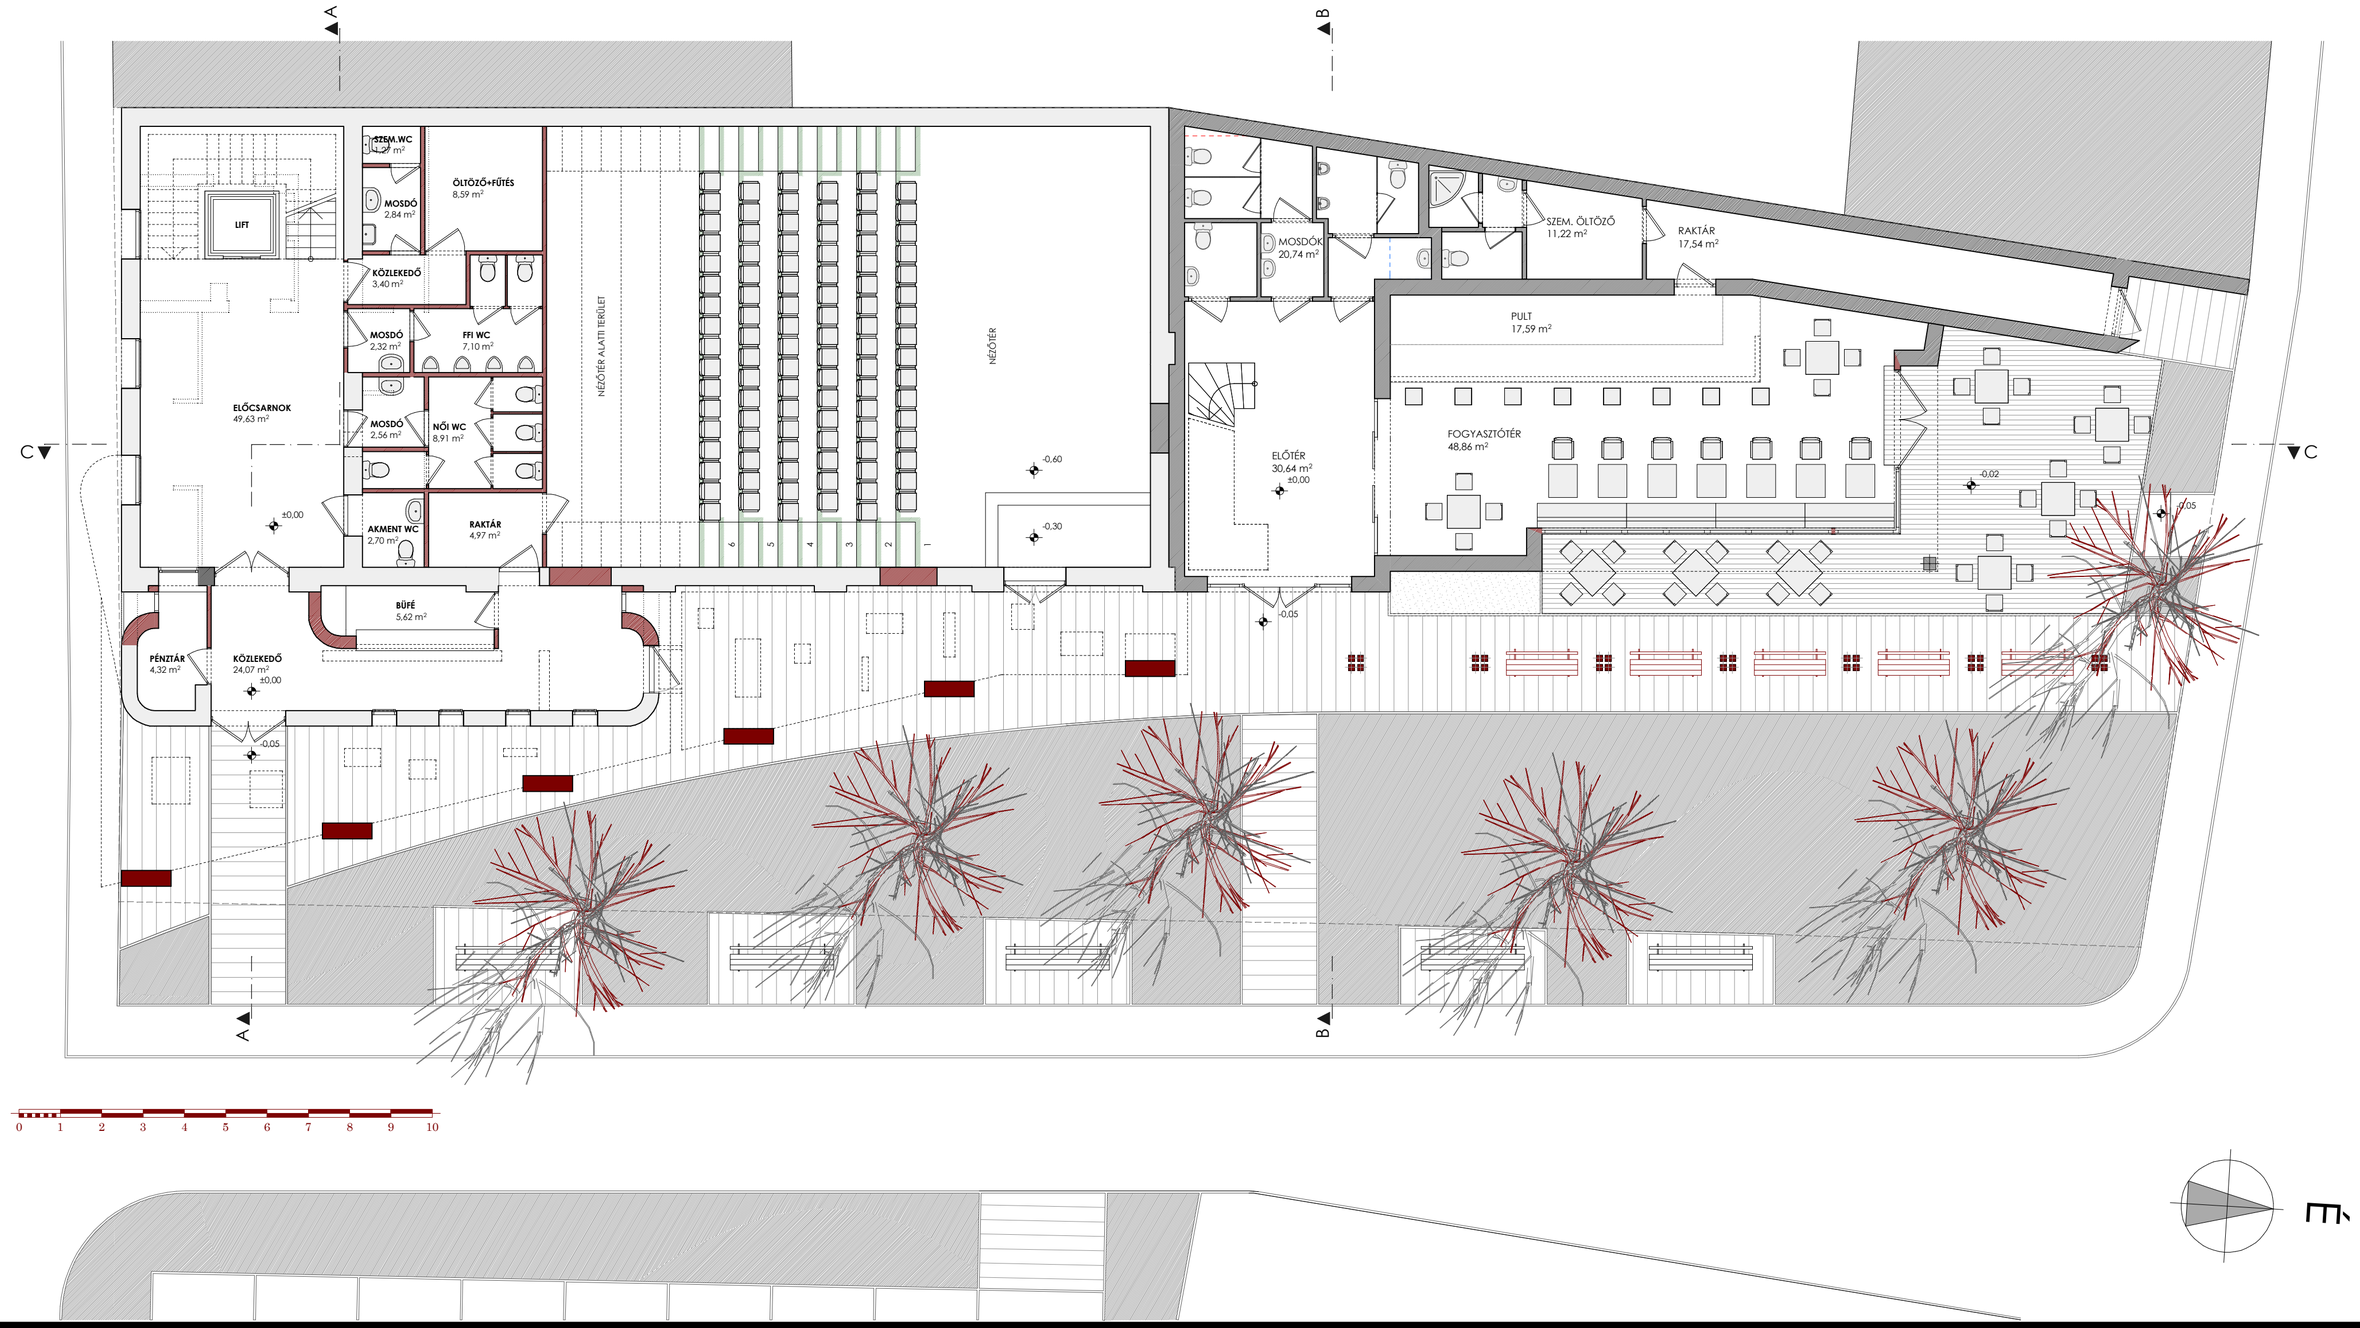

KÖRMENDI MOZI REKONSTRUKCIÓ TERVPÁLYÁZAT 2006 FÖLDSZINTI ALAPRAJZ M 1:100