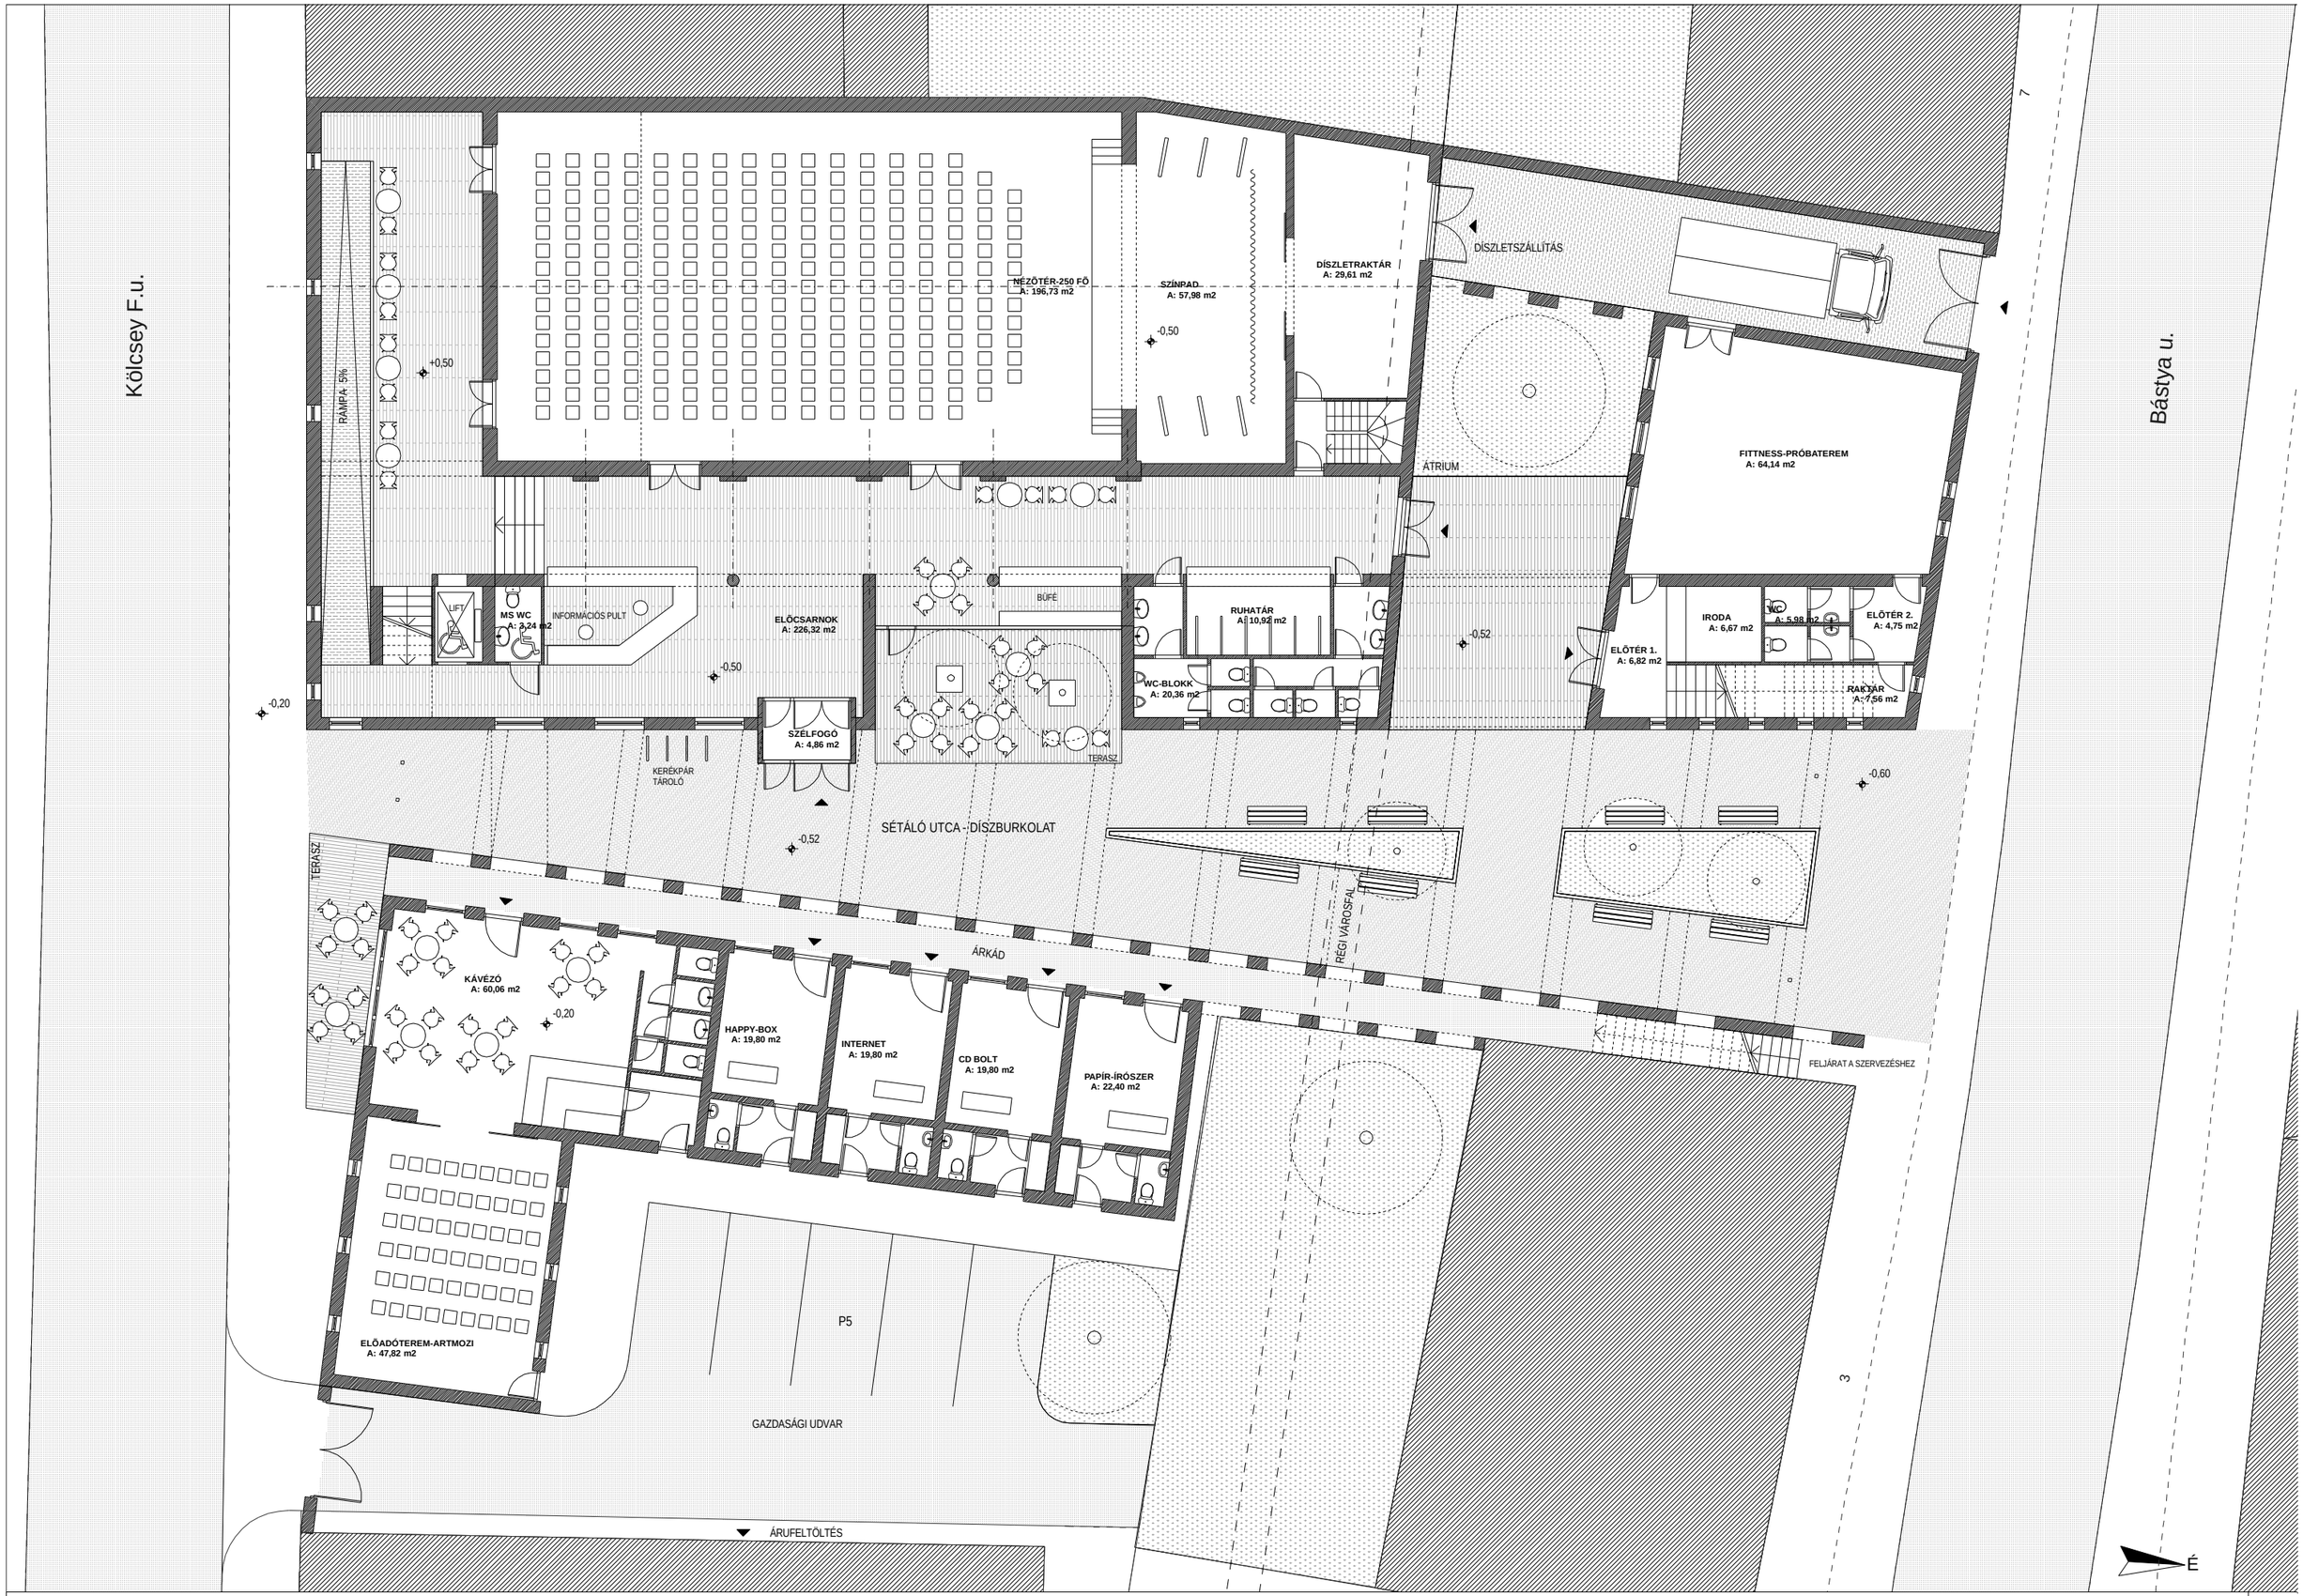

KÖRMENDI MOZI ÉPÜLETÉNEK REKONSTRUKCIÓJA ÉS BŐVÍTÉSE TERVPÁLYÁZAT 2006.

FÖLDSZINT ALAPRAJZ m1:100

2.