



Keretszmetset az előcsarnokon és a kávézón keresztül

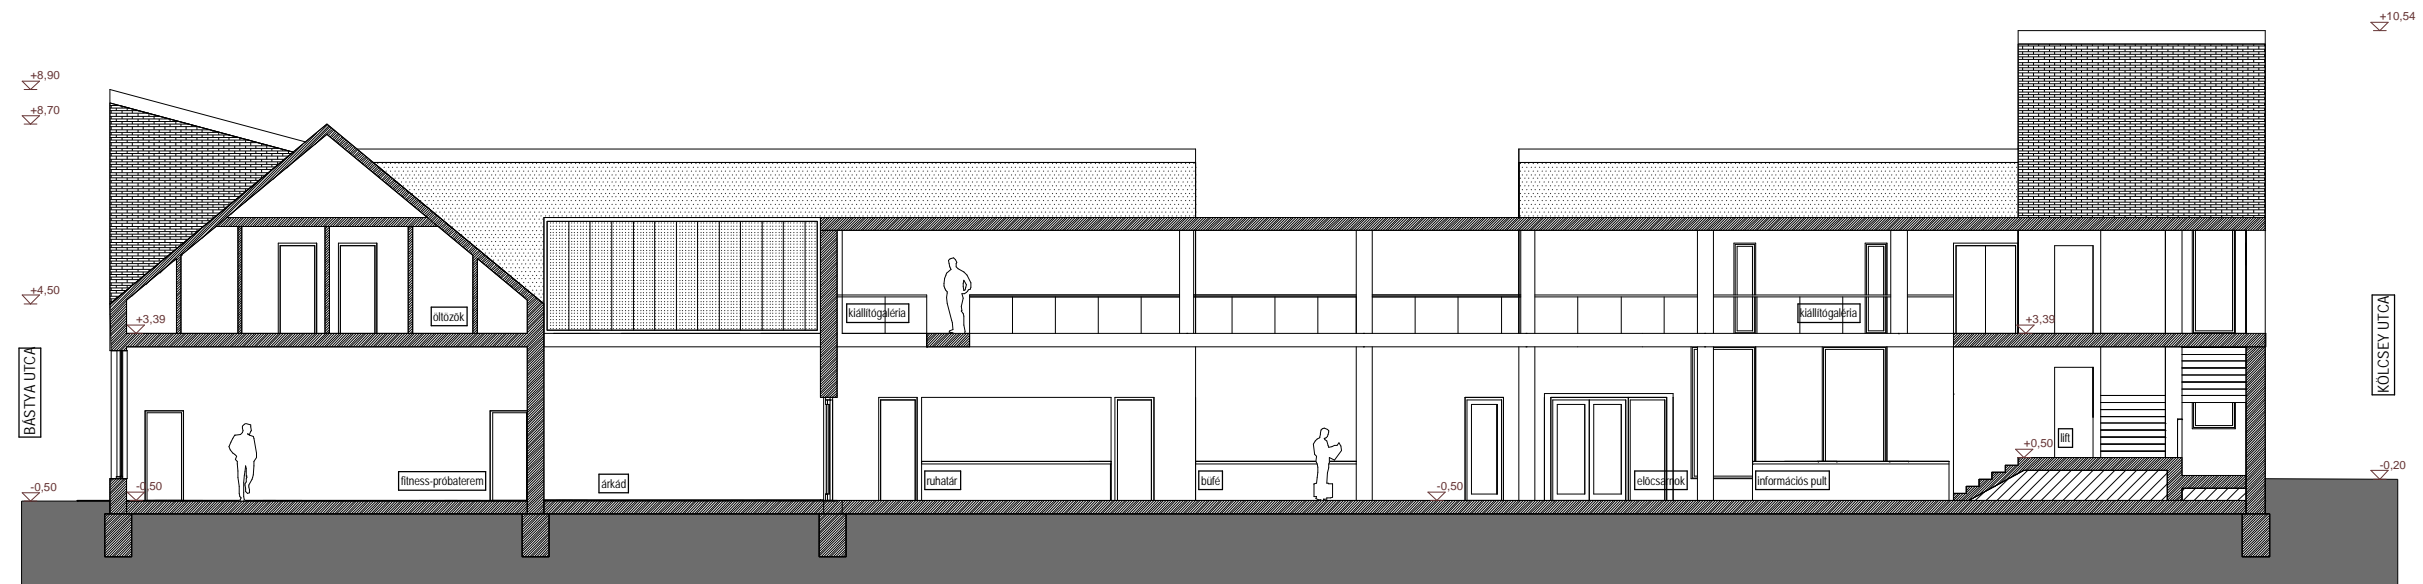

Hosszmetszet az előtérén keresztül

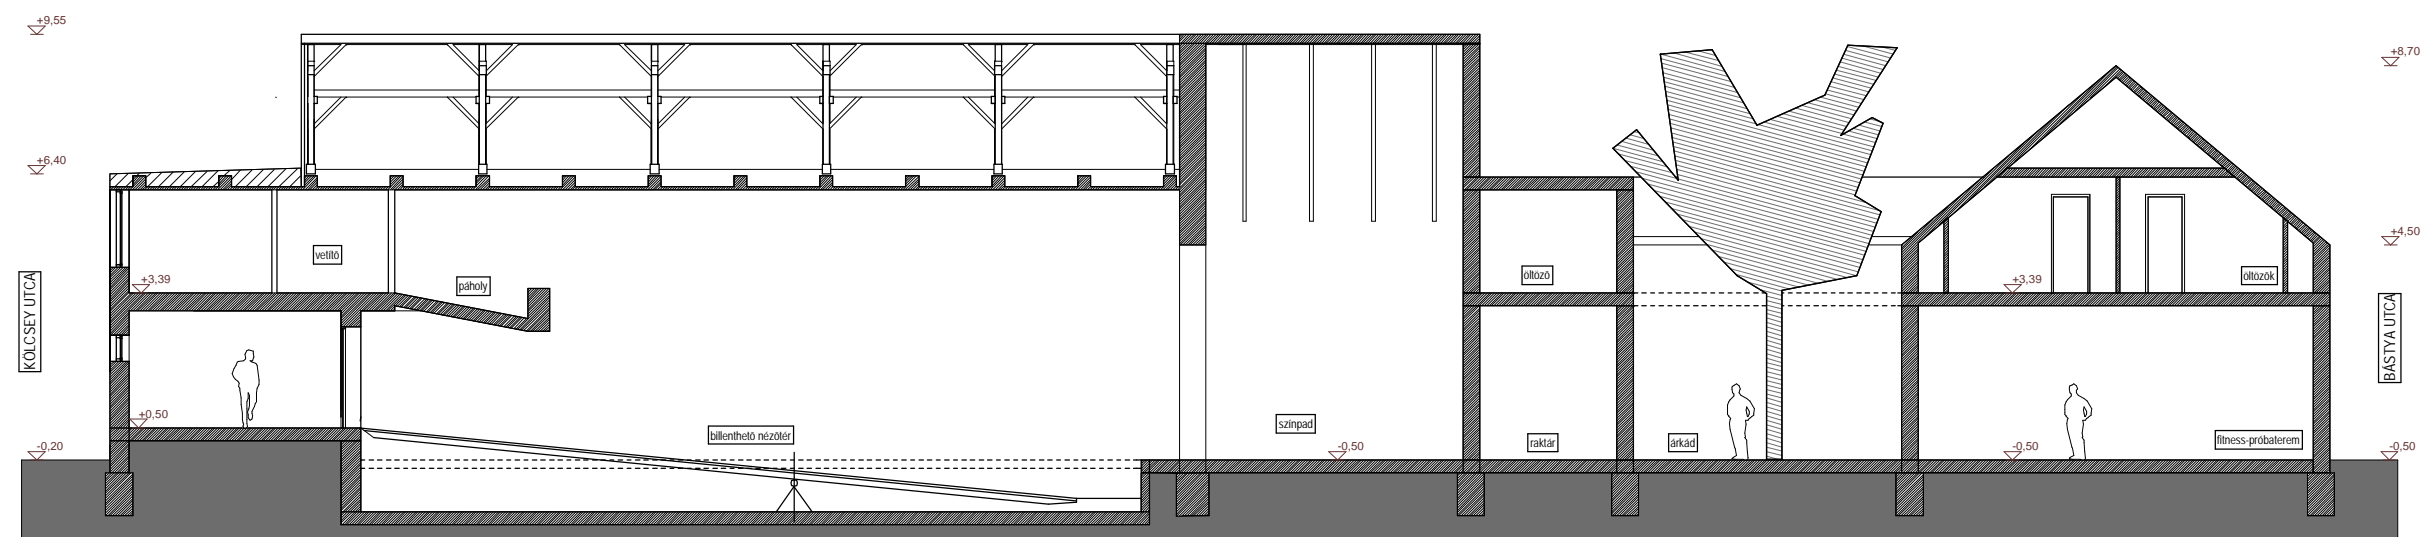

Hosszmetszet a többfunkciós nézőtérén keresztül