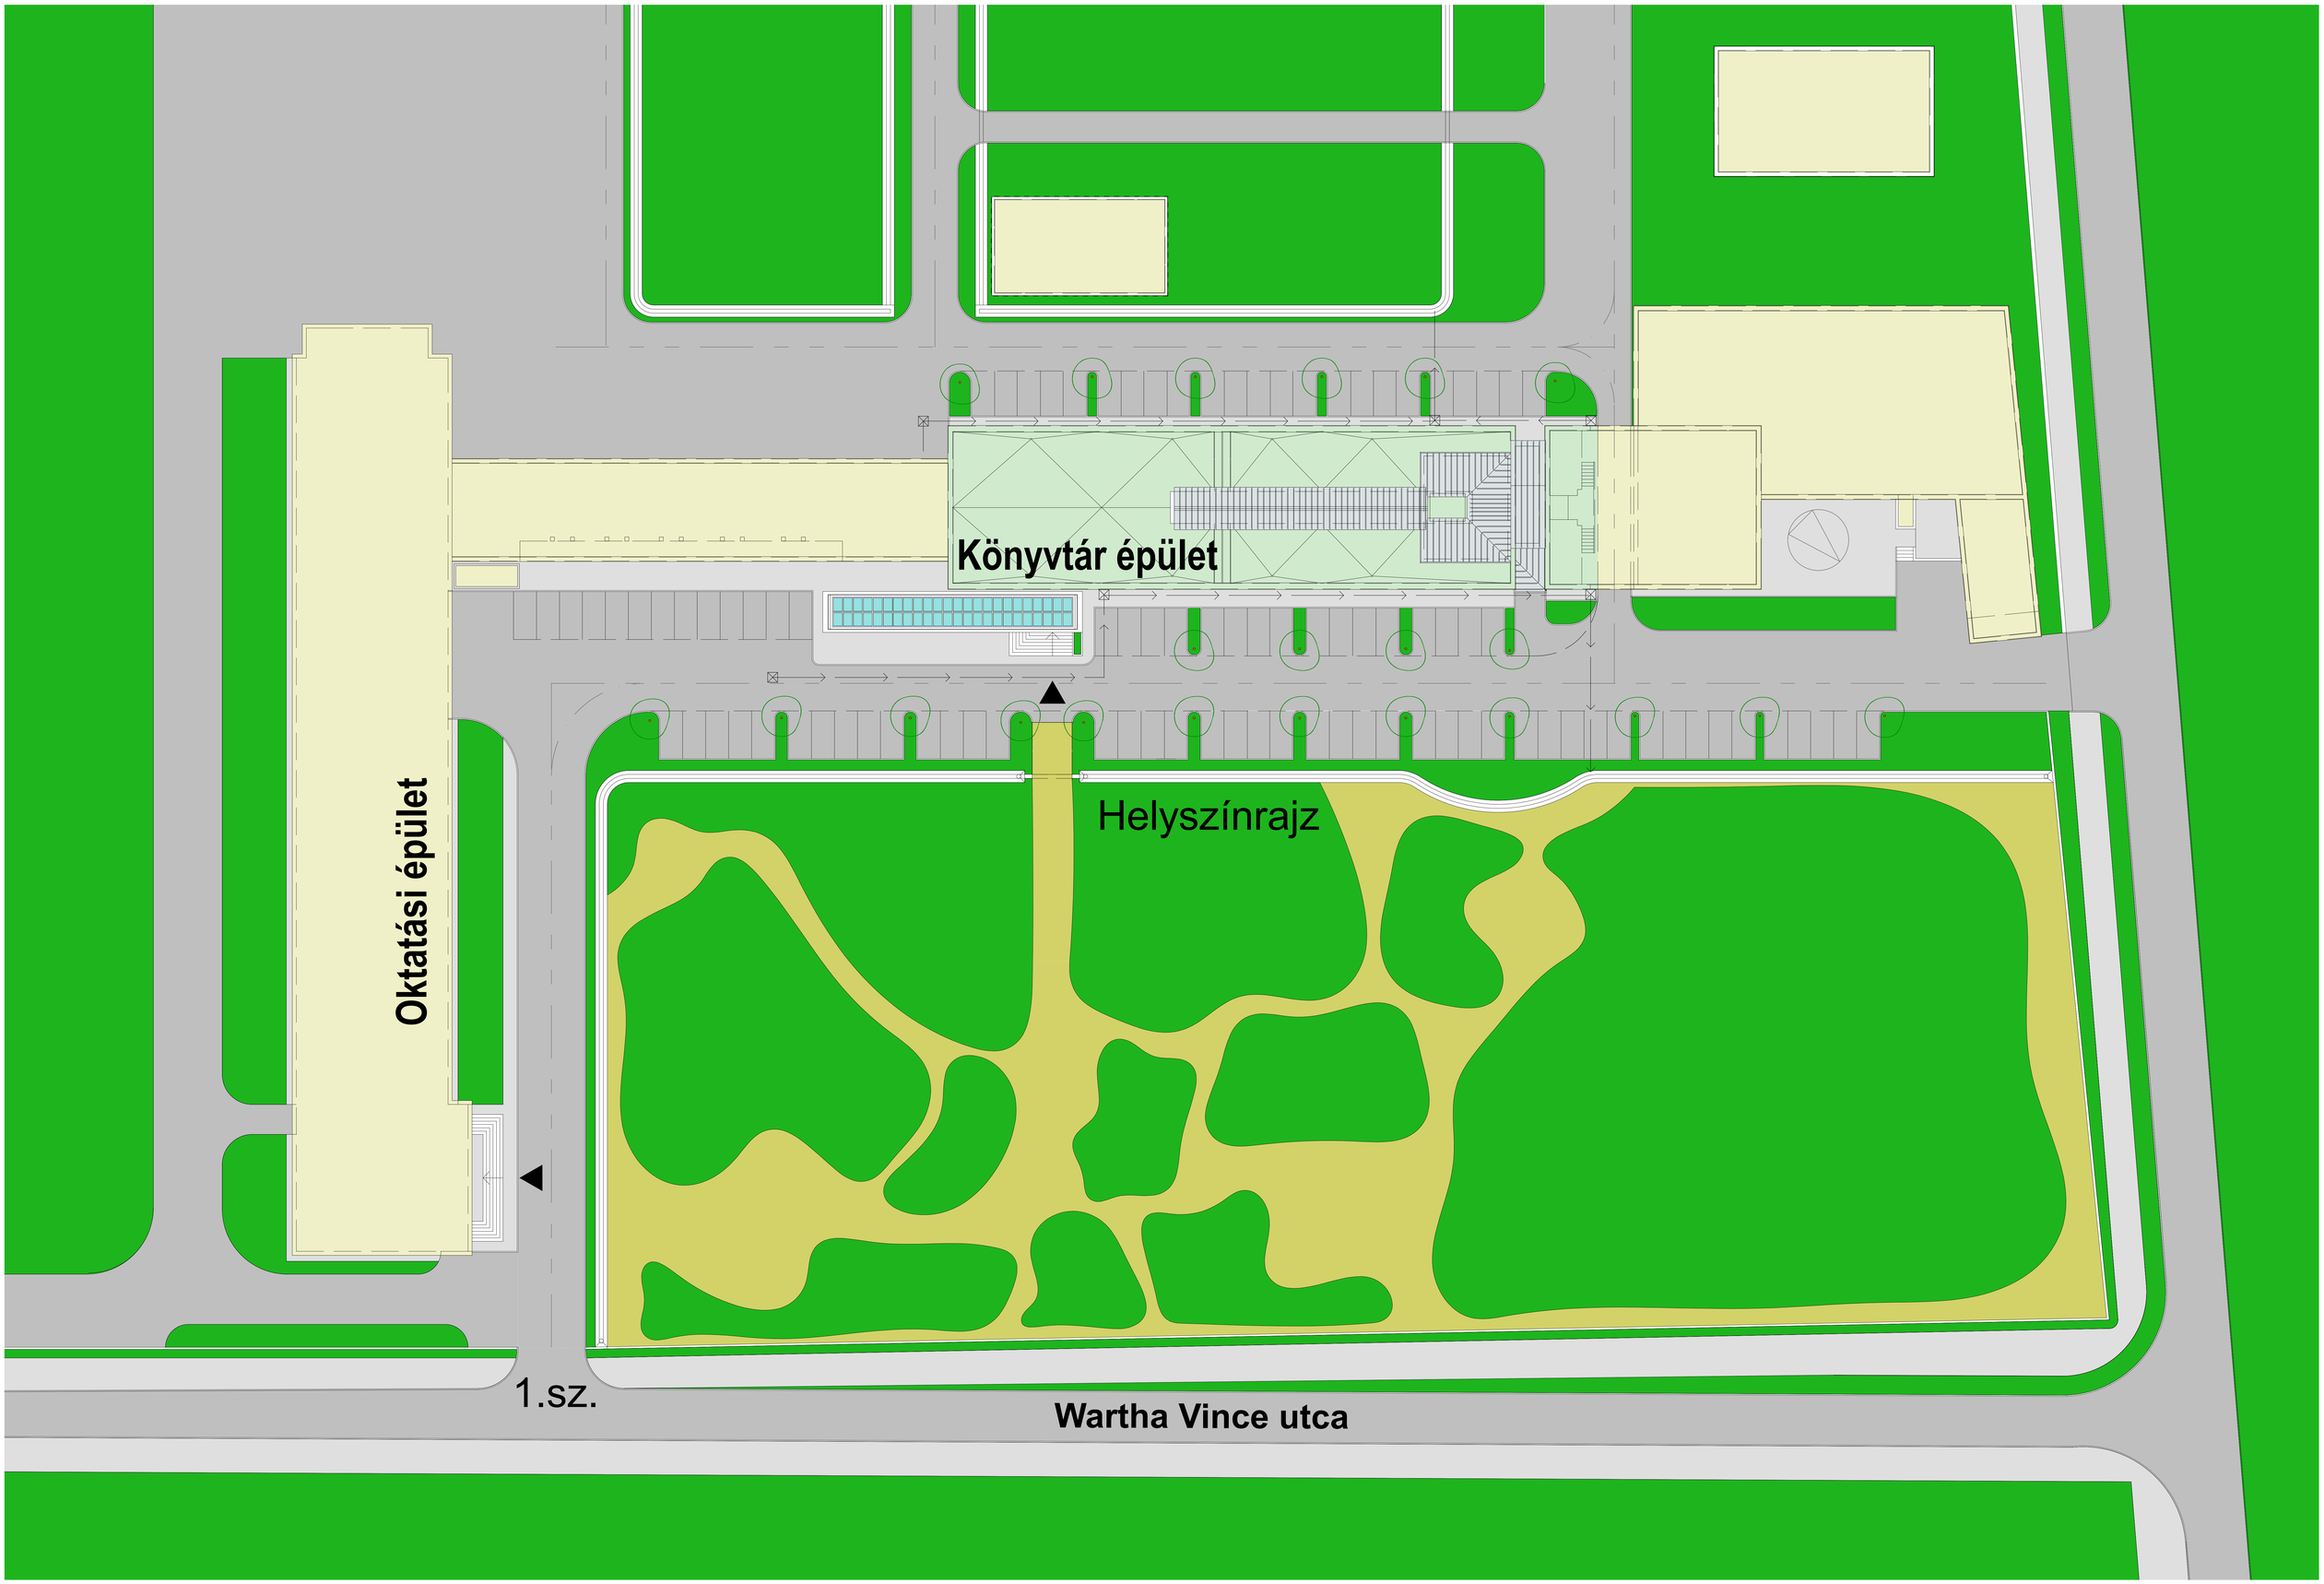

Pannon Egyetem Könyvtára **Helyszínrajz** **m = 1:200**

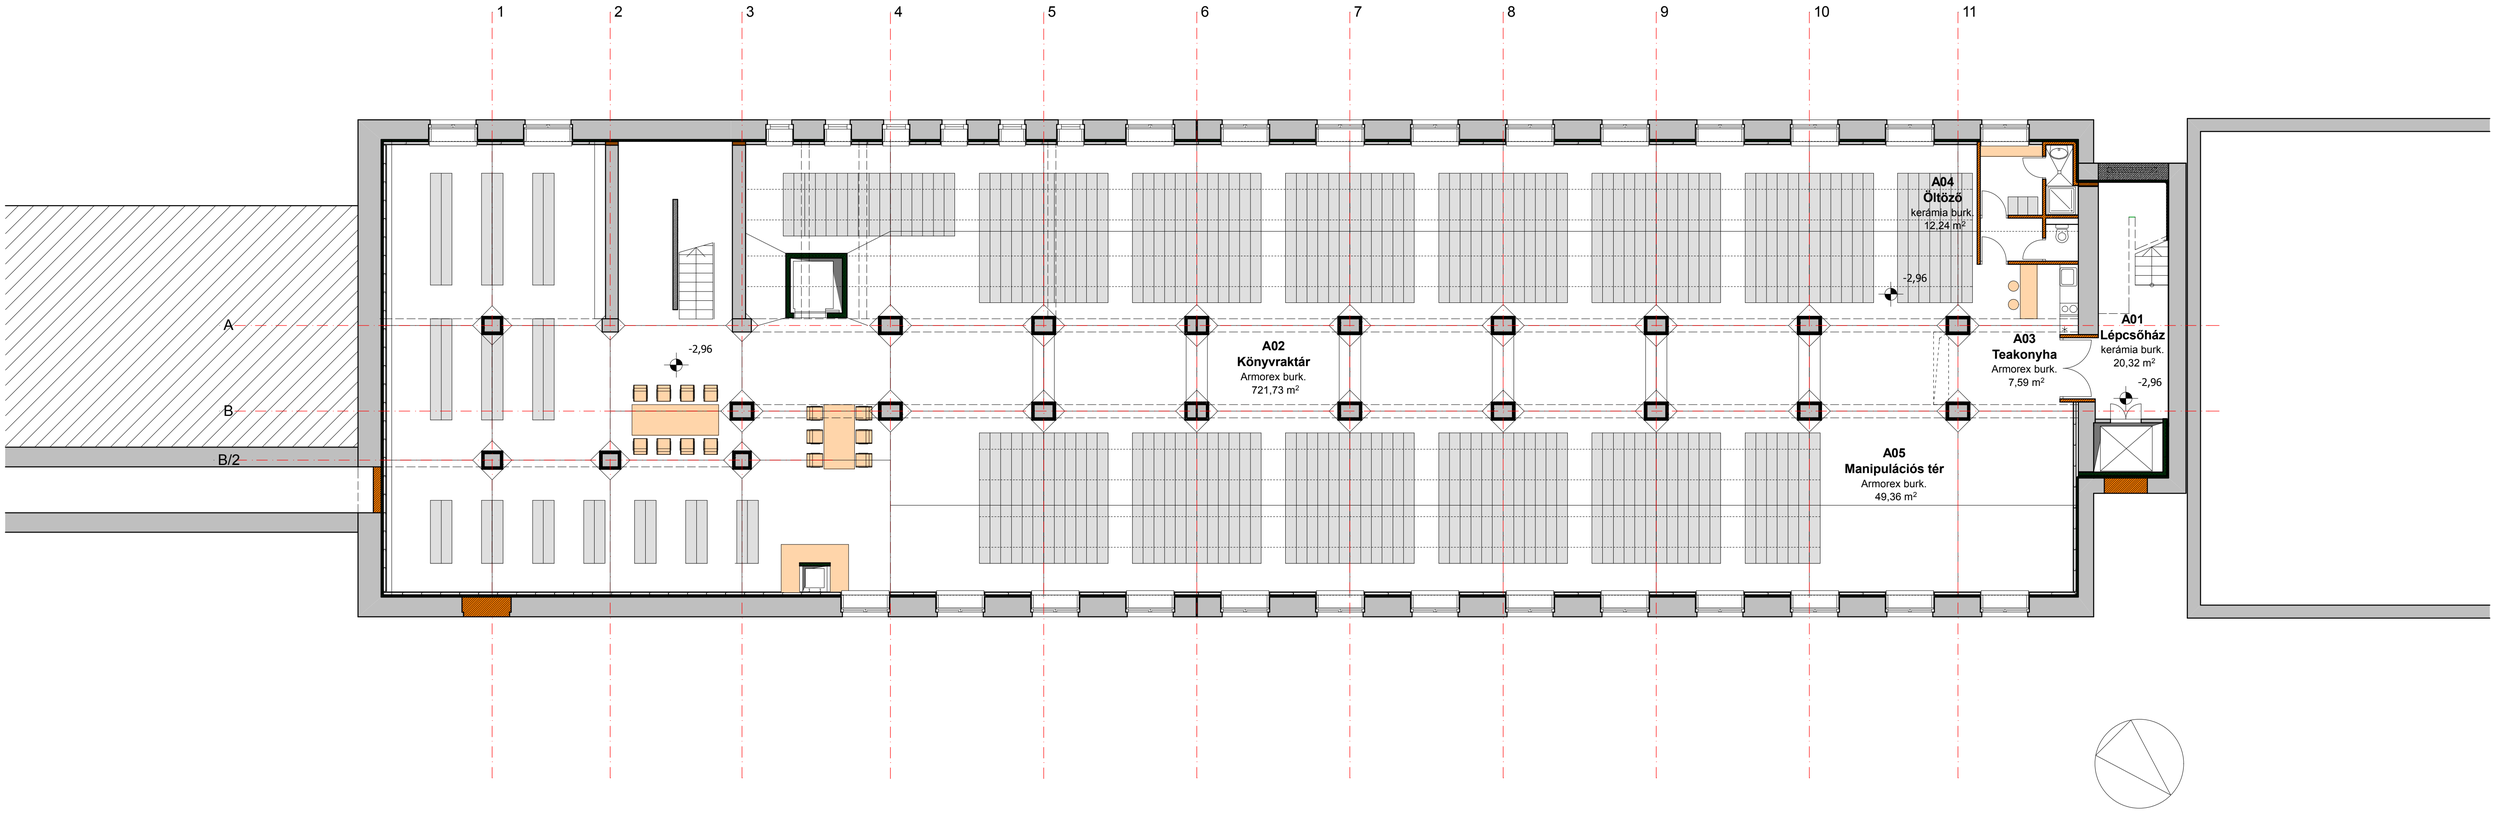

Pannon Egyetem Könyvtára

Alagsori alaprajz

m = 1:100

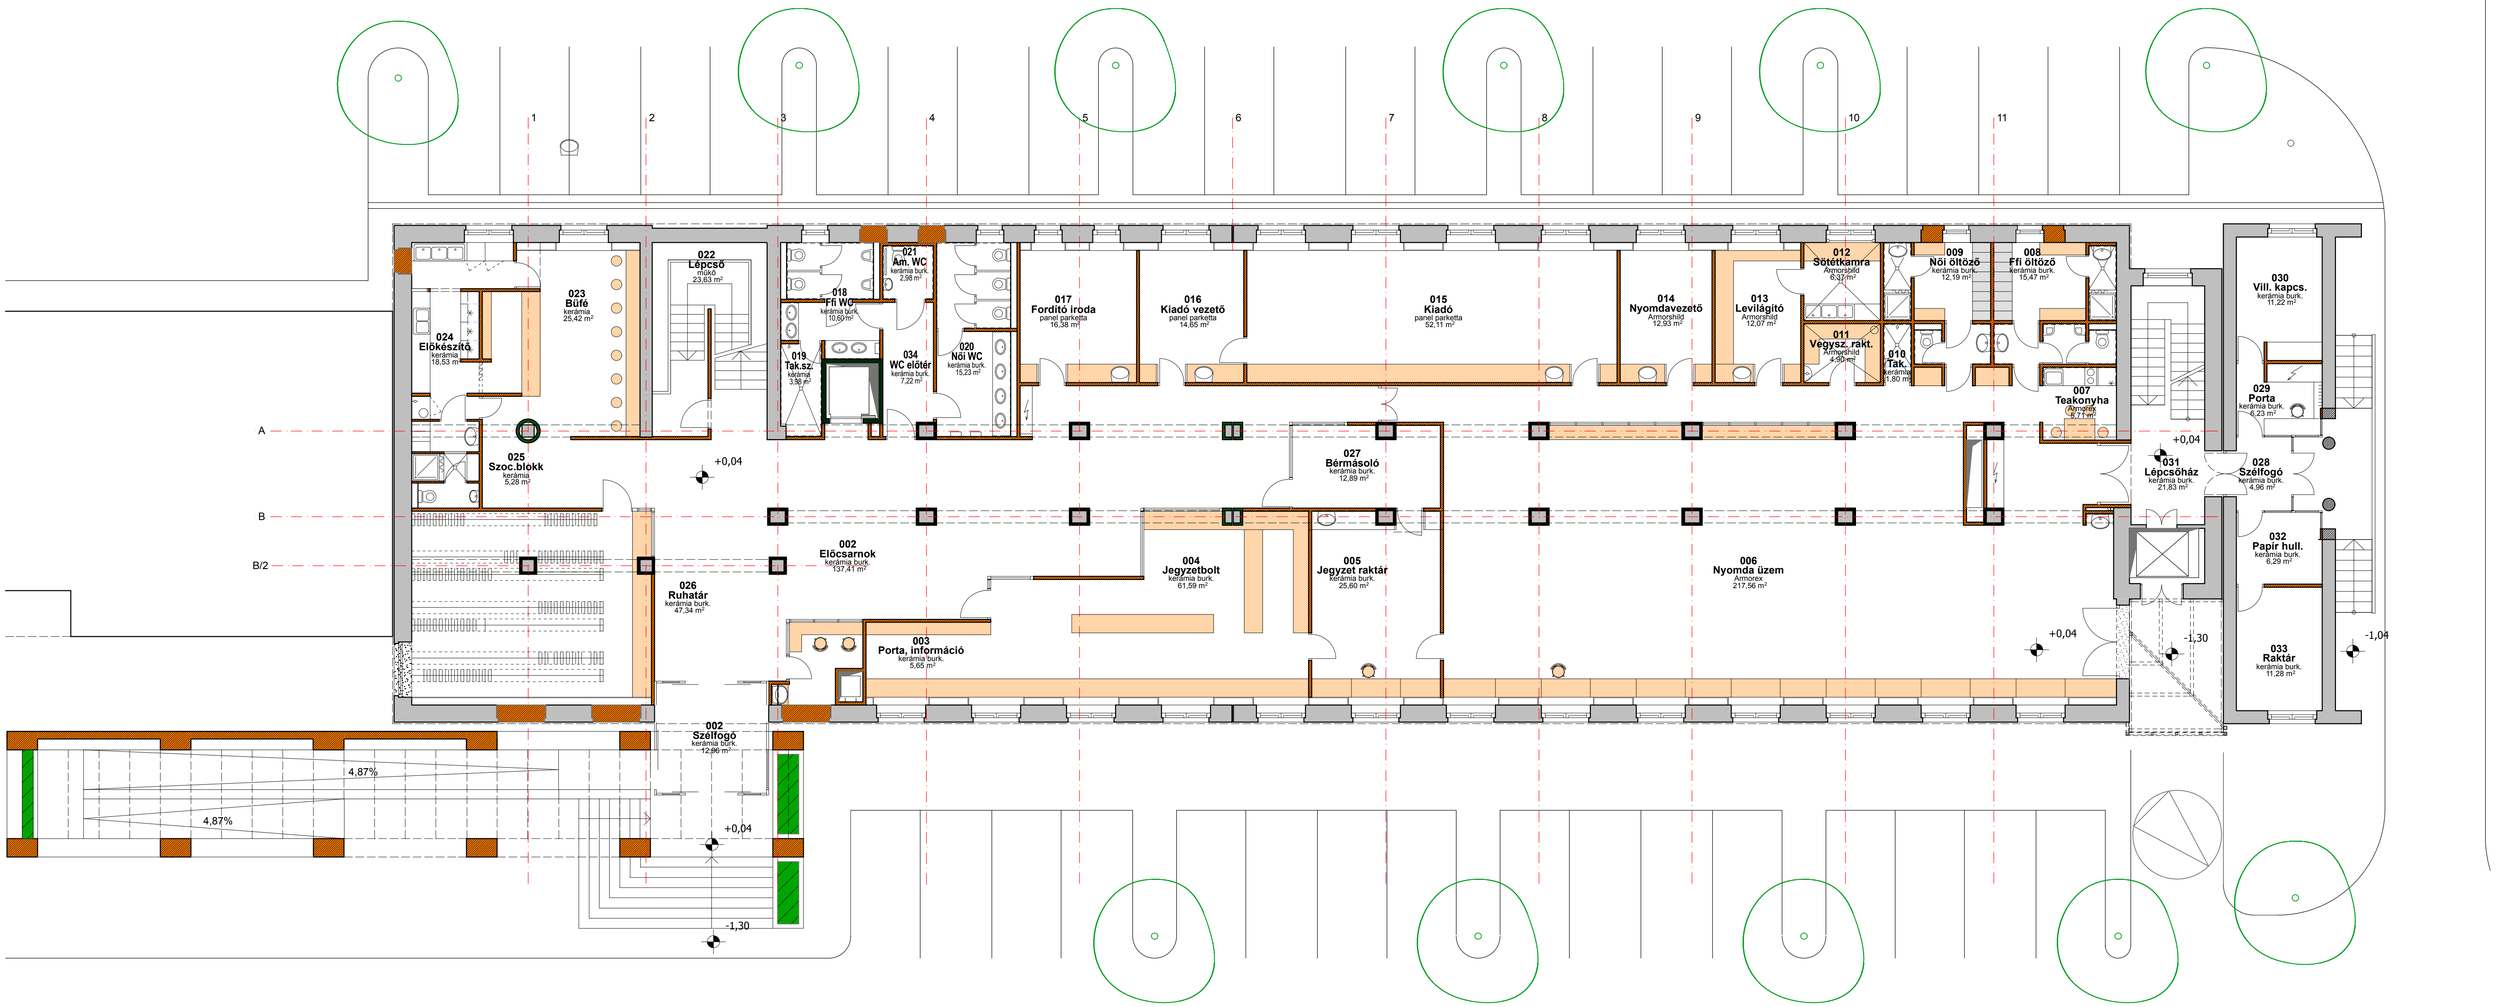

Pannon Egyetem Könyvtára

Földszinti alaprajz

m = 1:100

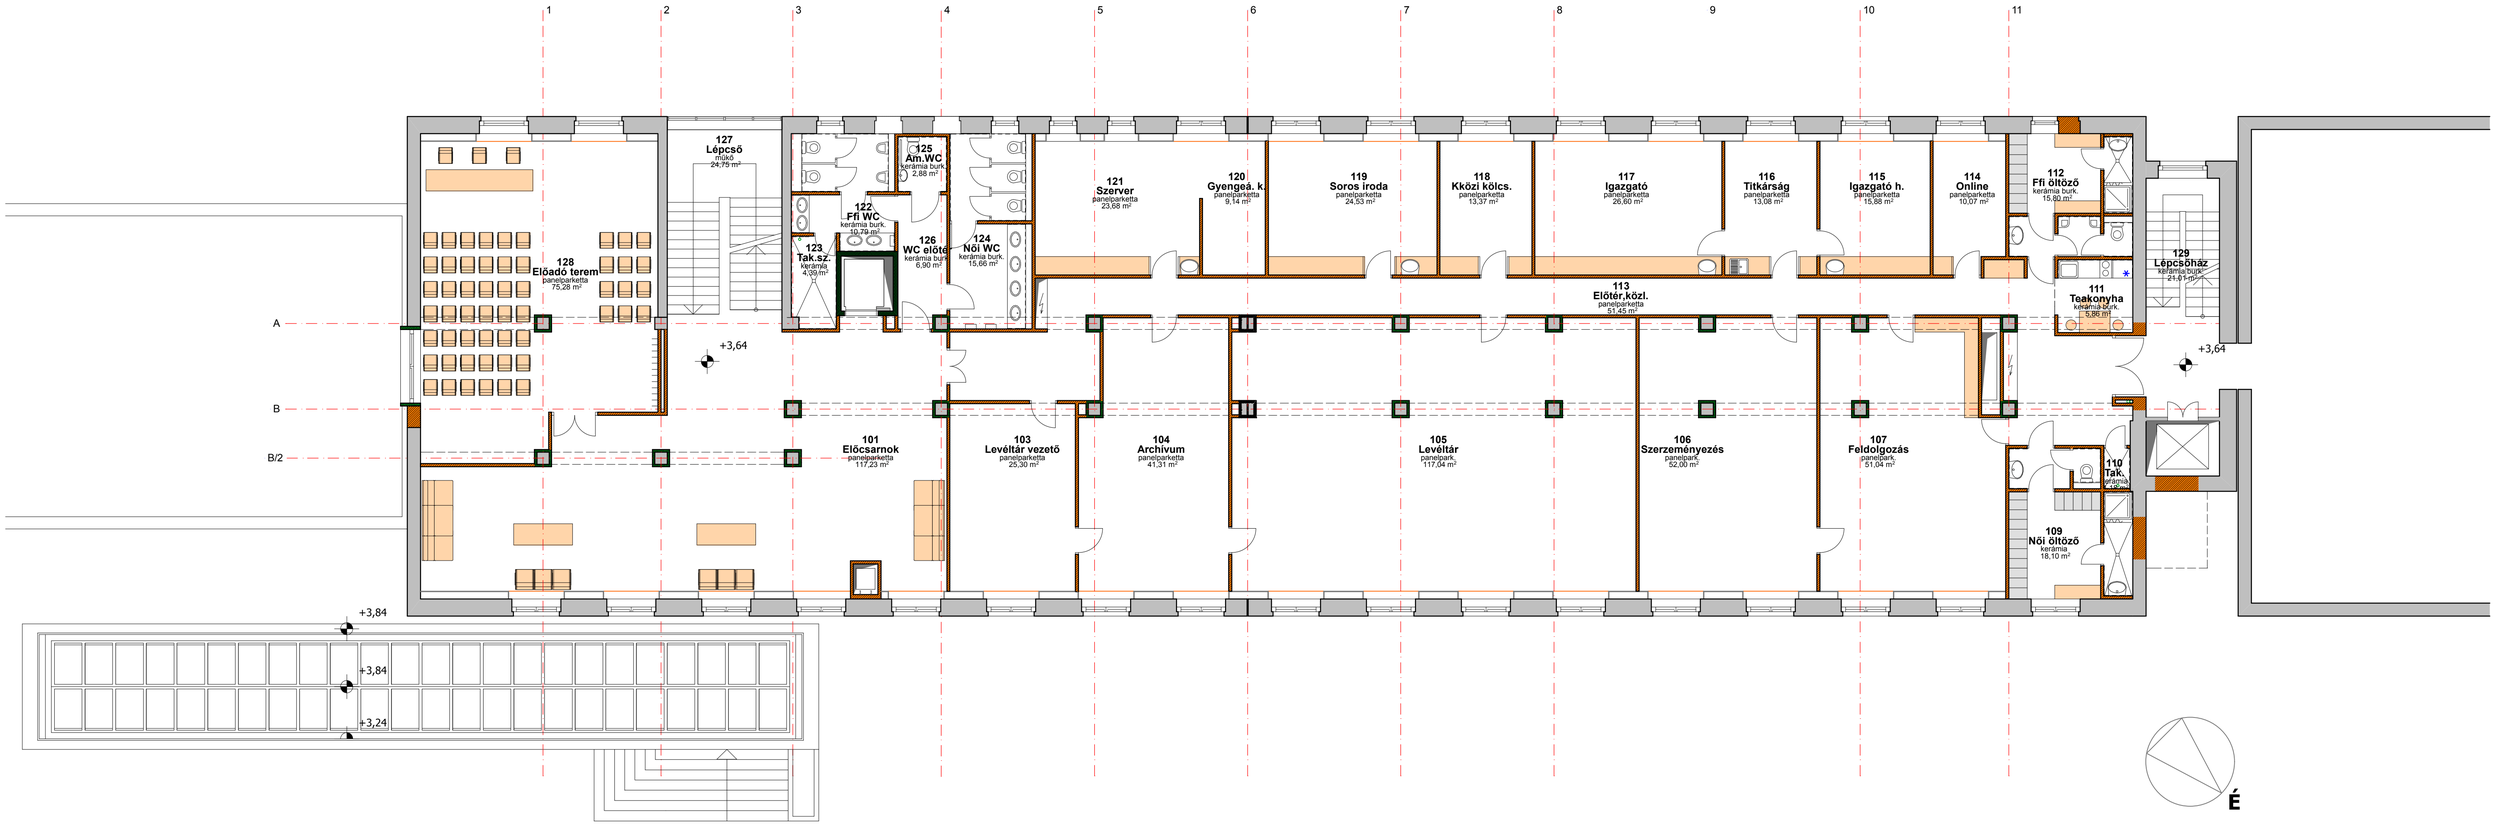

Pannon Egyetem Könyvtára

1. em., Előadótermi szint alaprajza

m = 1:100

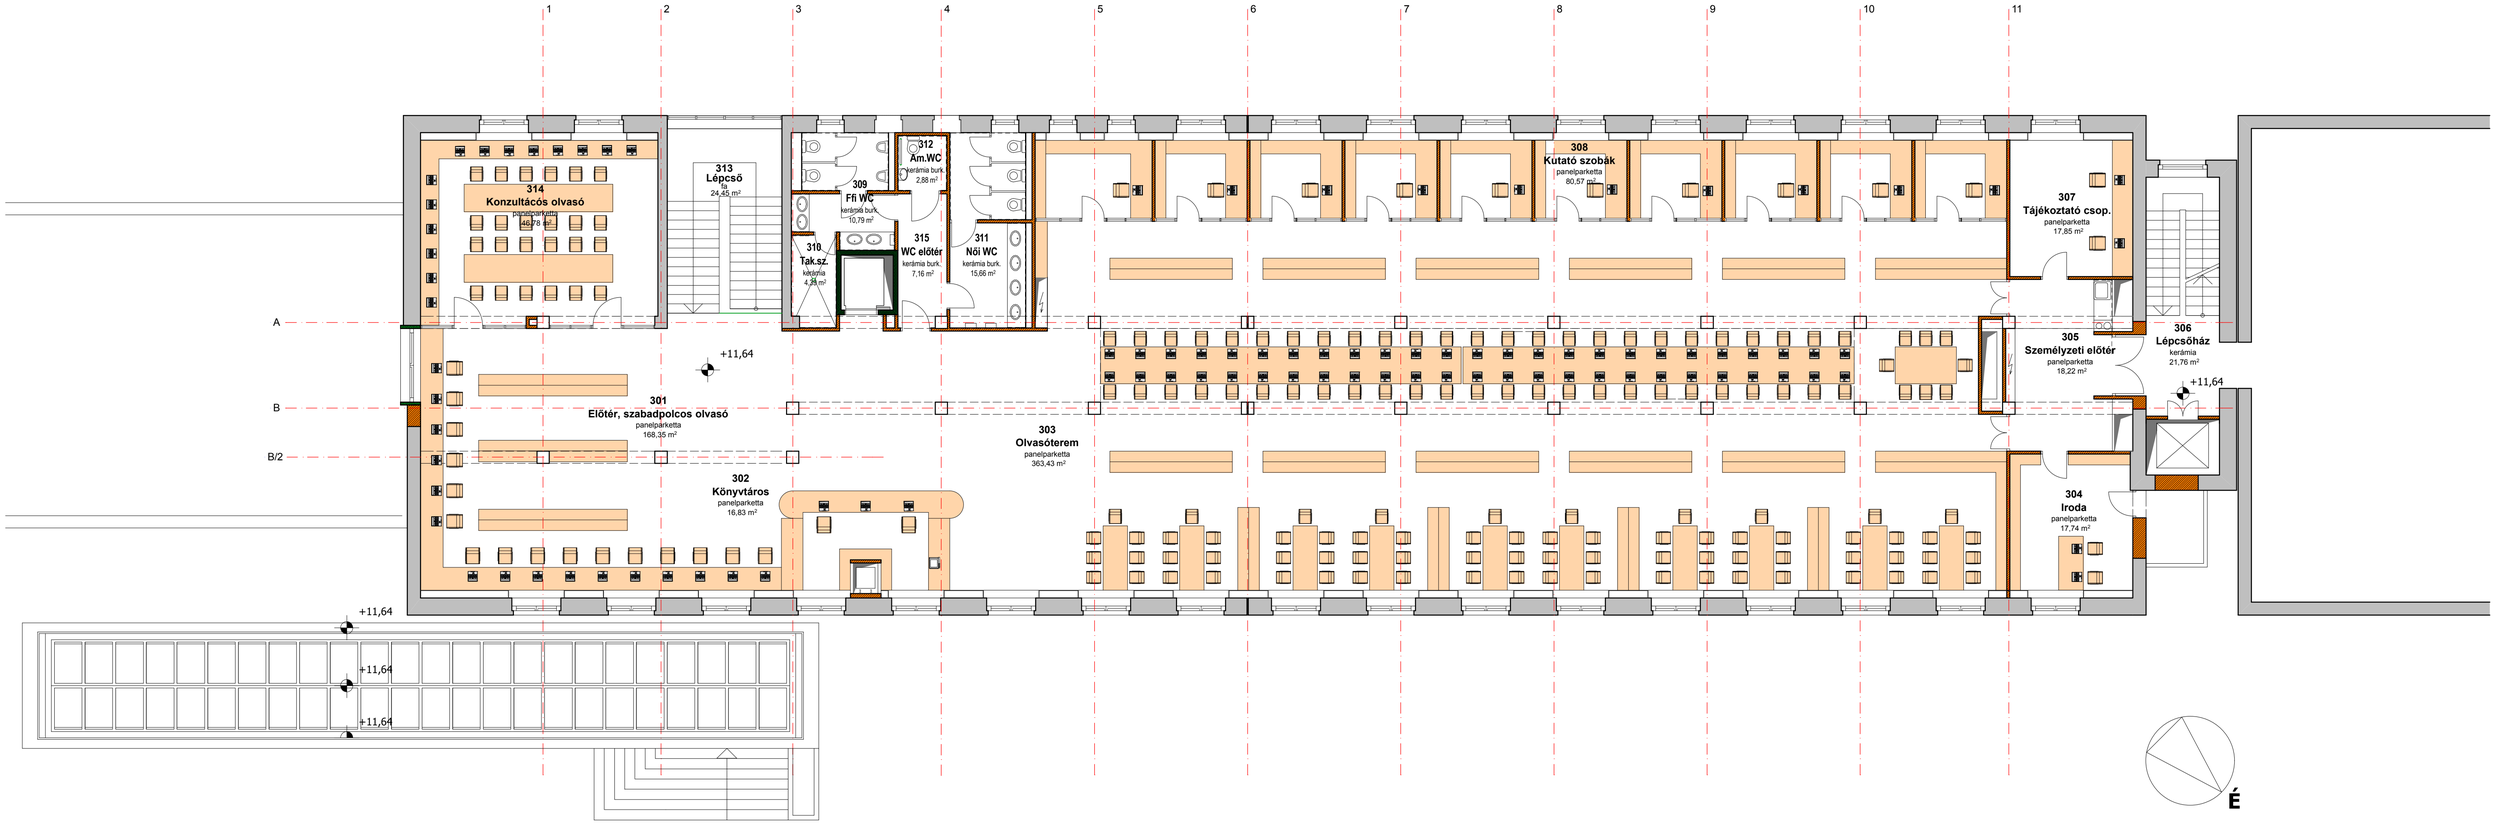

Pannon Egyetem Könyvtára

2.-3. em., Olvasótermi alaprajzok

m = 1:100

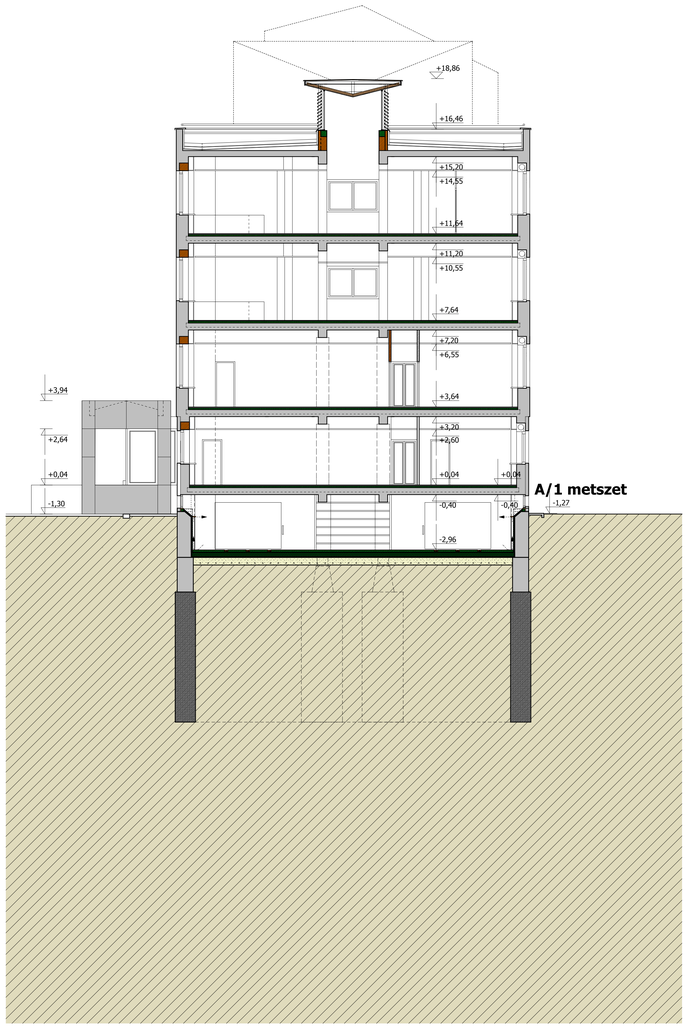

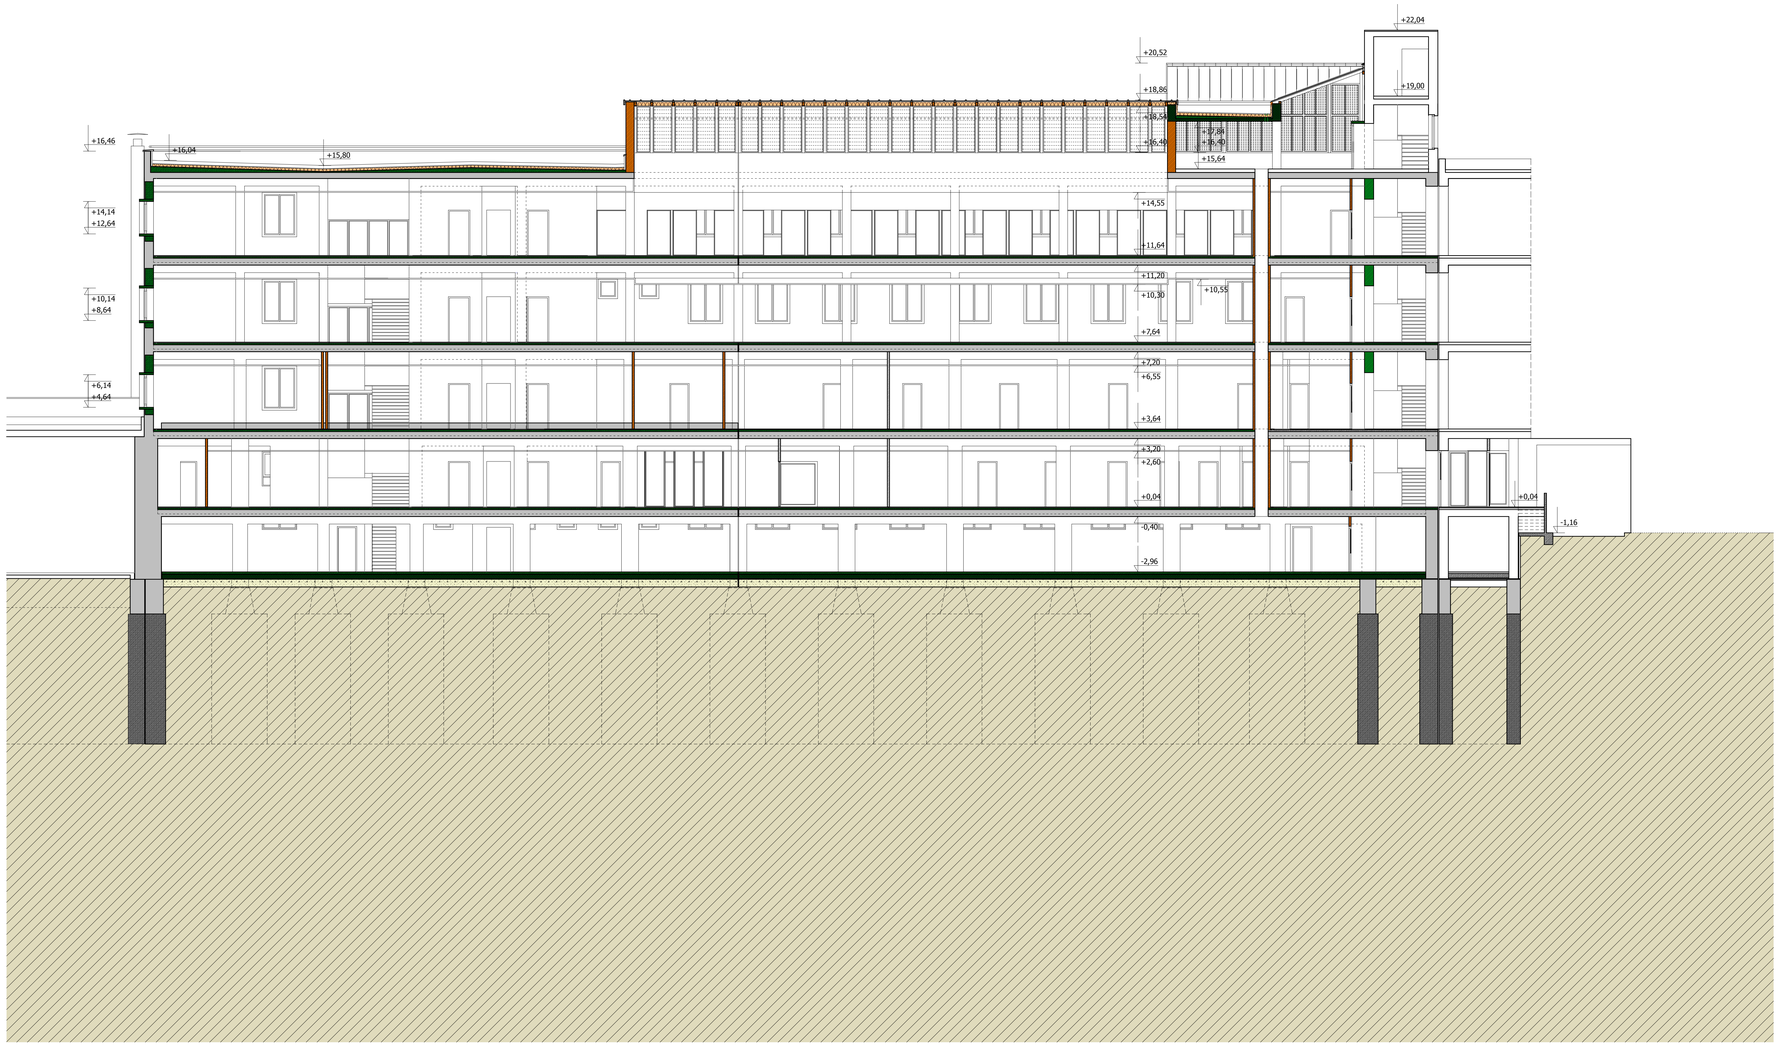

A/1 ált. keresztmetszet m : 1:100

Pannon Egyetem Könyvtára

A/2 hosszmetszet m = 1:100