




5. Fálnézet üzlet felőli nézet M 1:10 . szerkezeti kialakítás, burkolatkiosztás

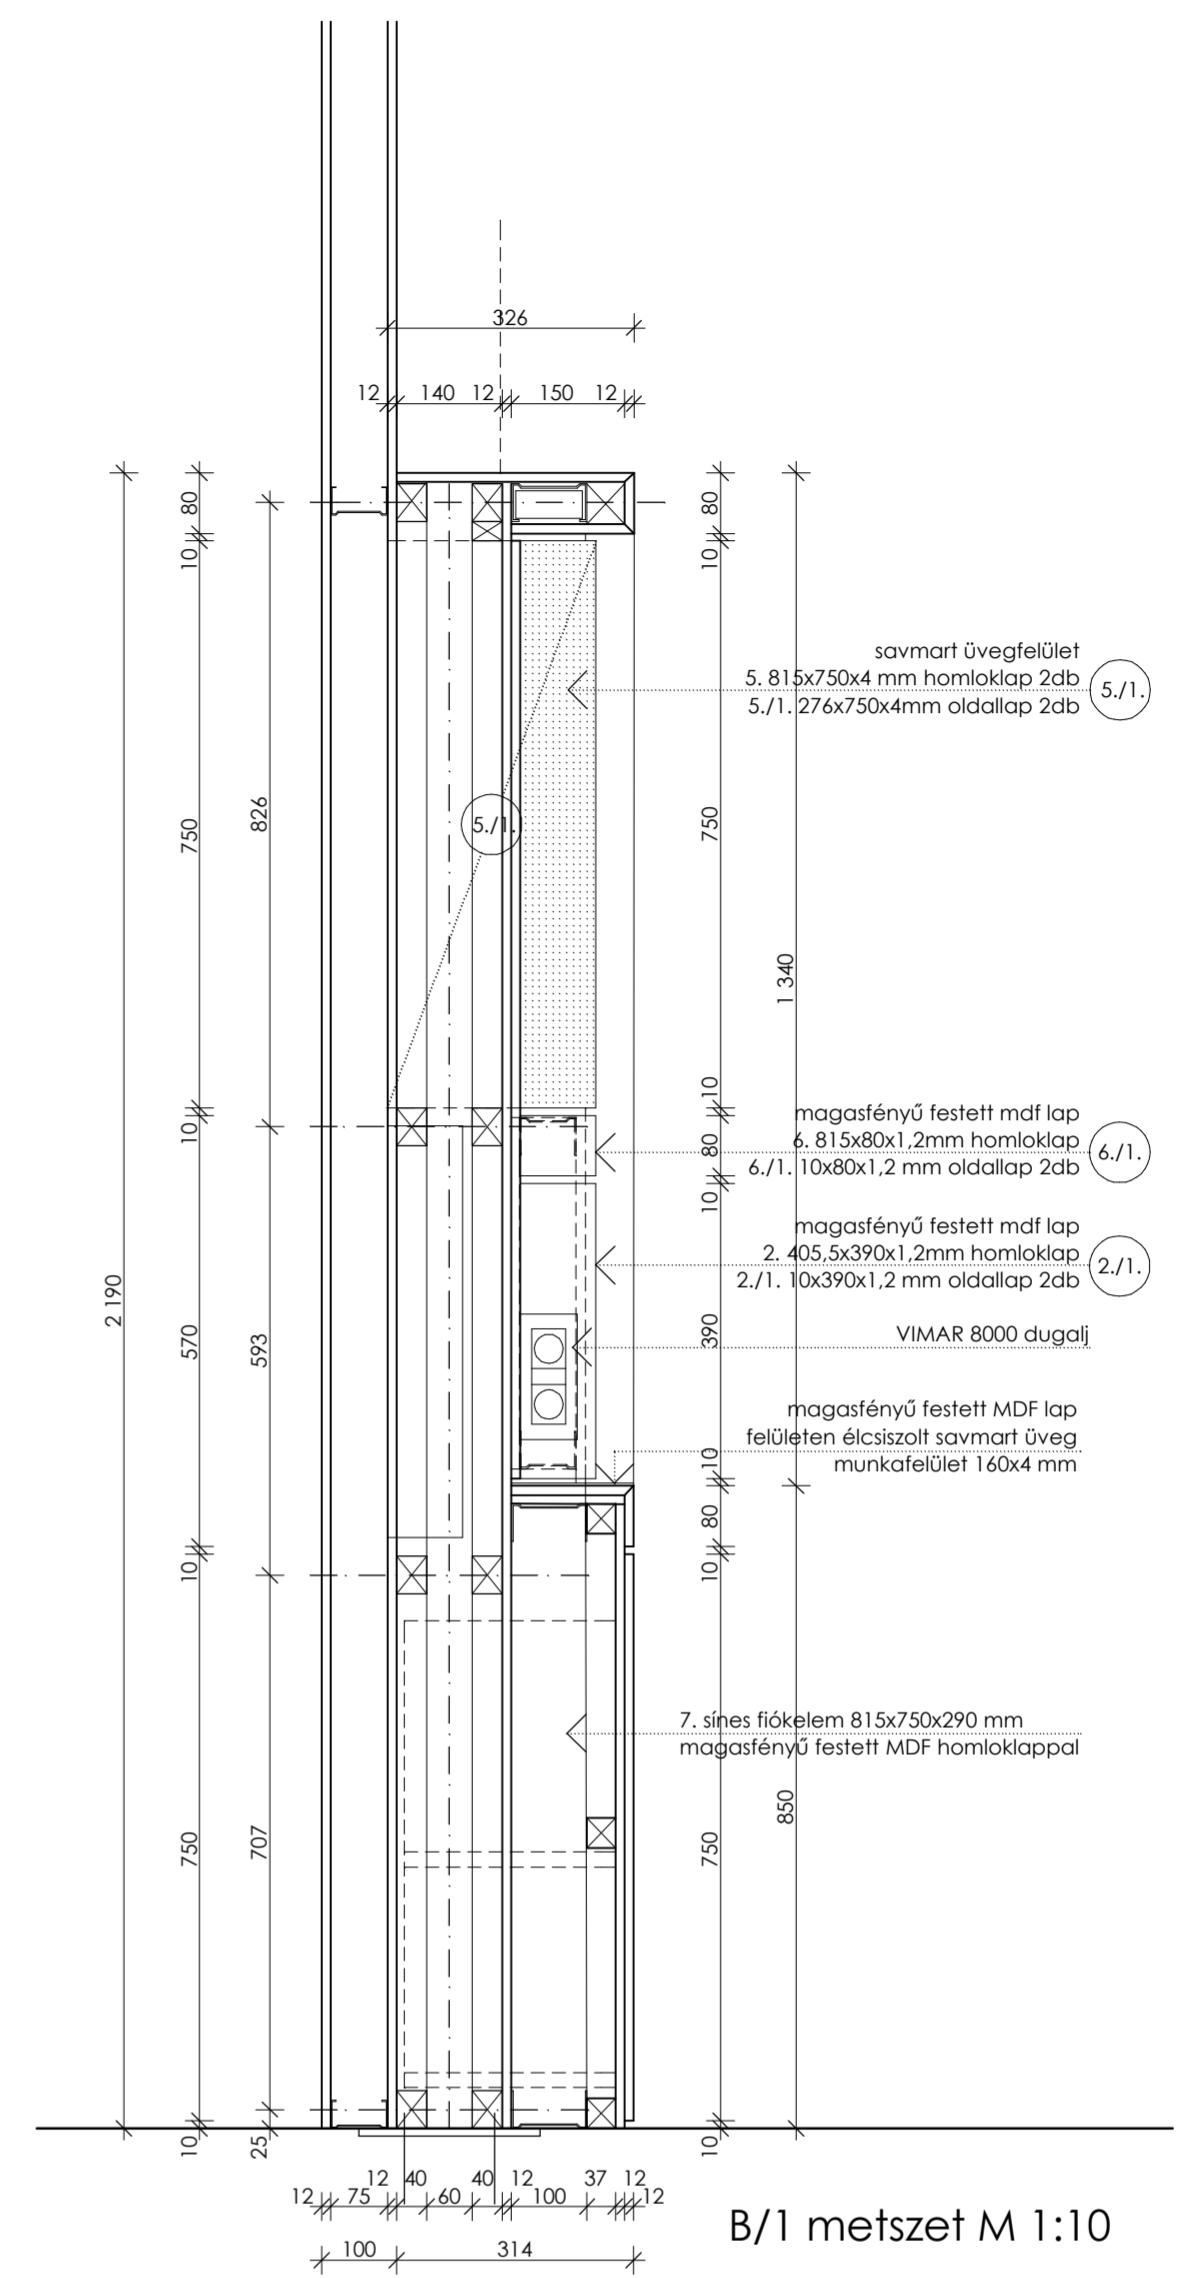

B/1 metszet M 1:10

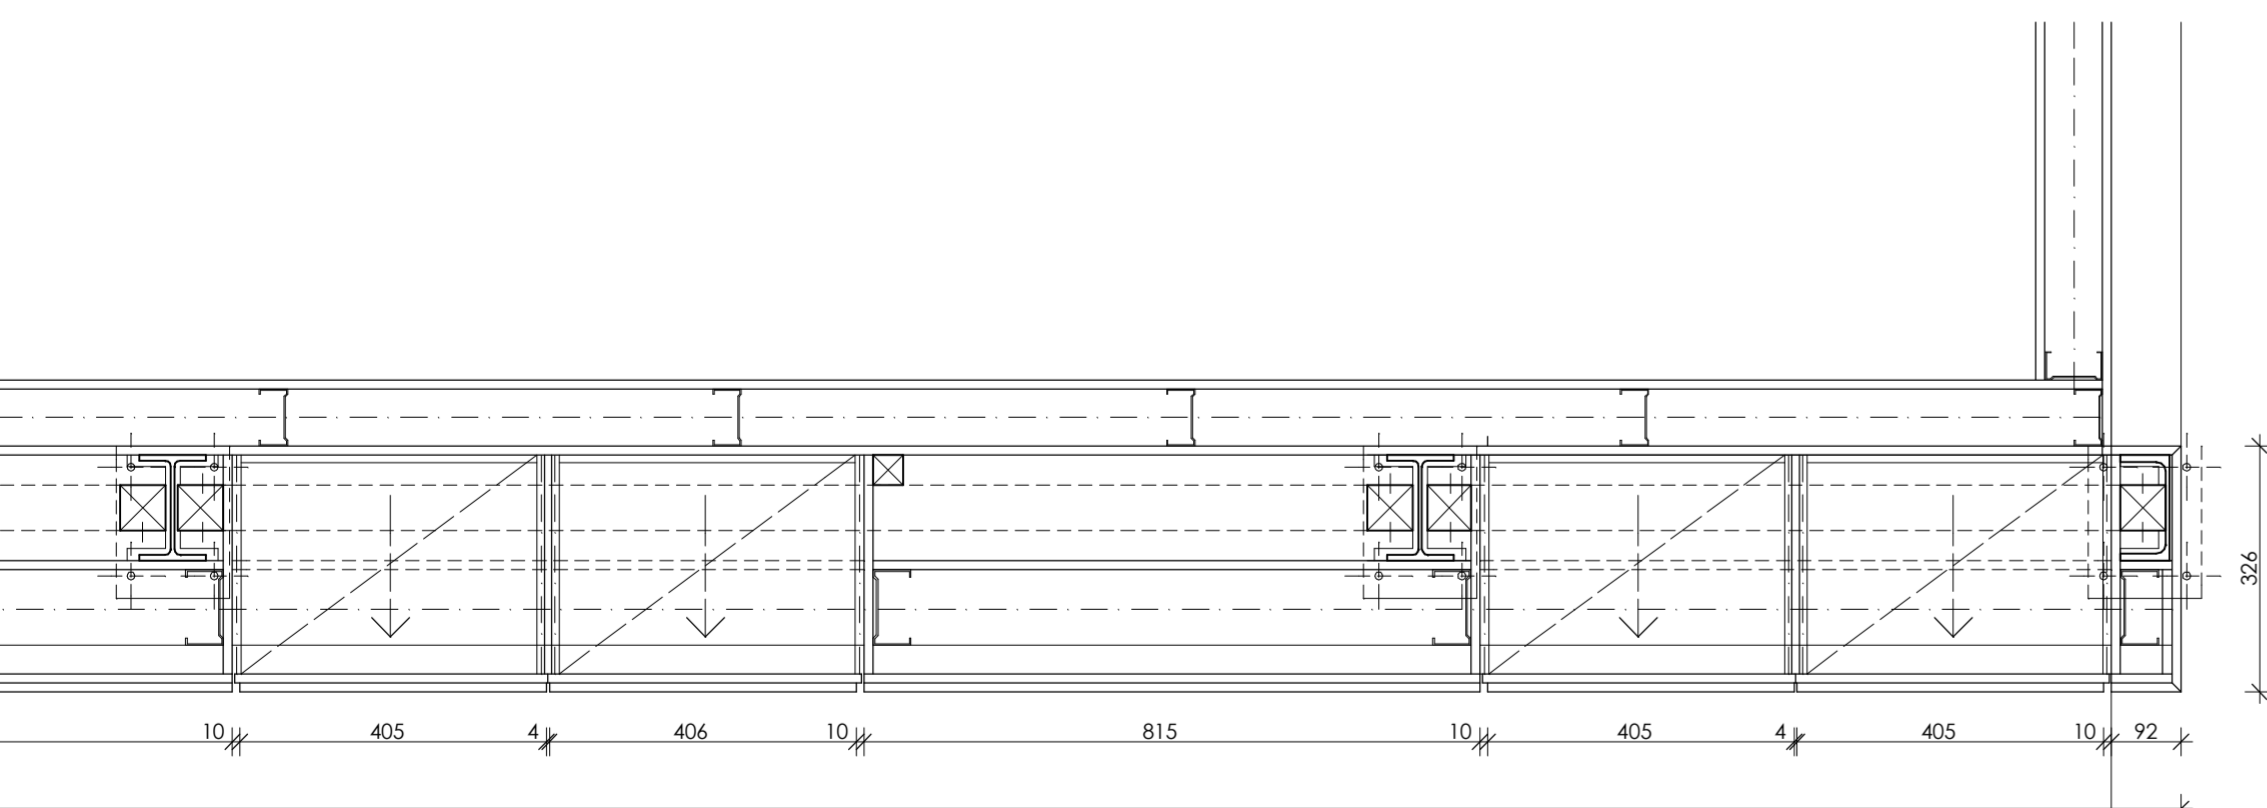

A/1 metszet M 1:10

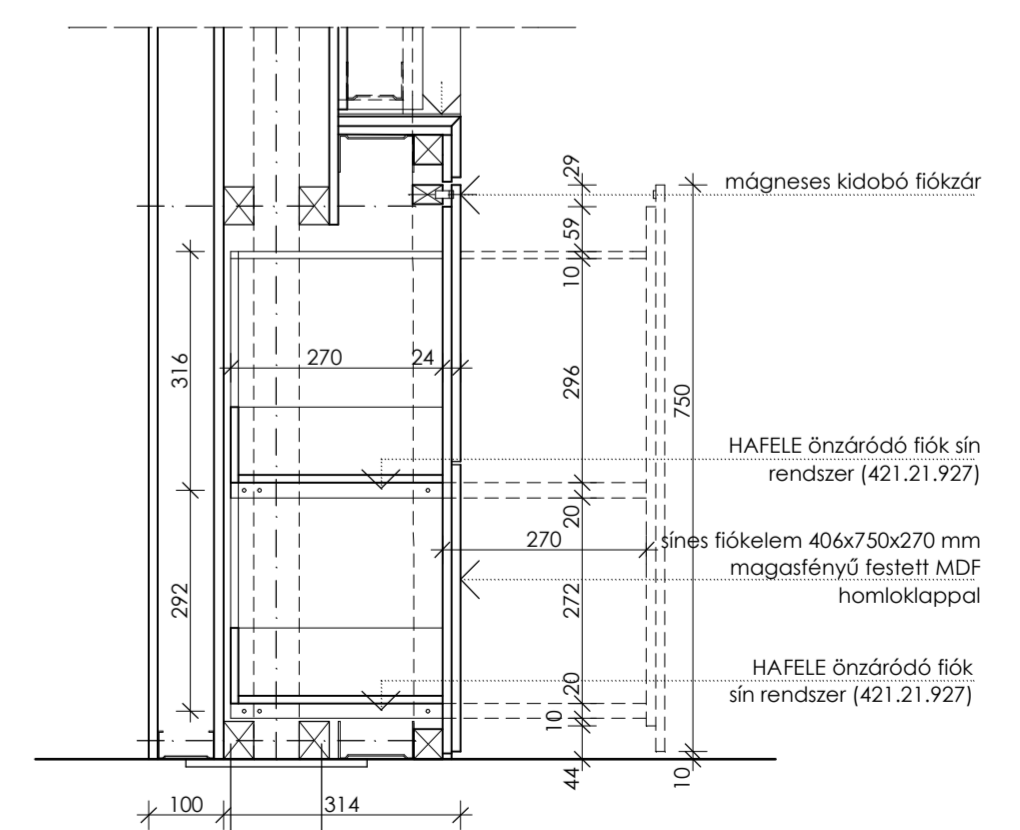

B/1 metszet . fiókelem M 1:10