


KONGRESSZUSI
KÖZPONT

B'

SZÁLLODA

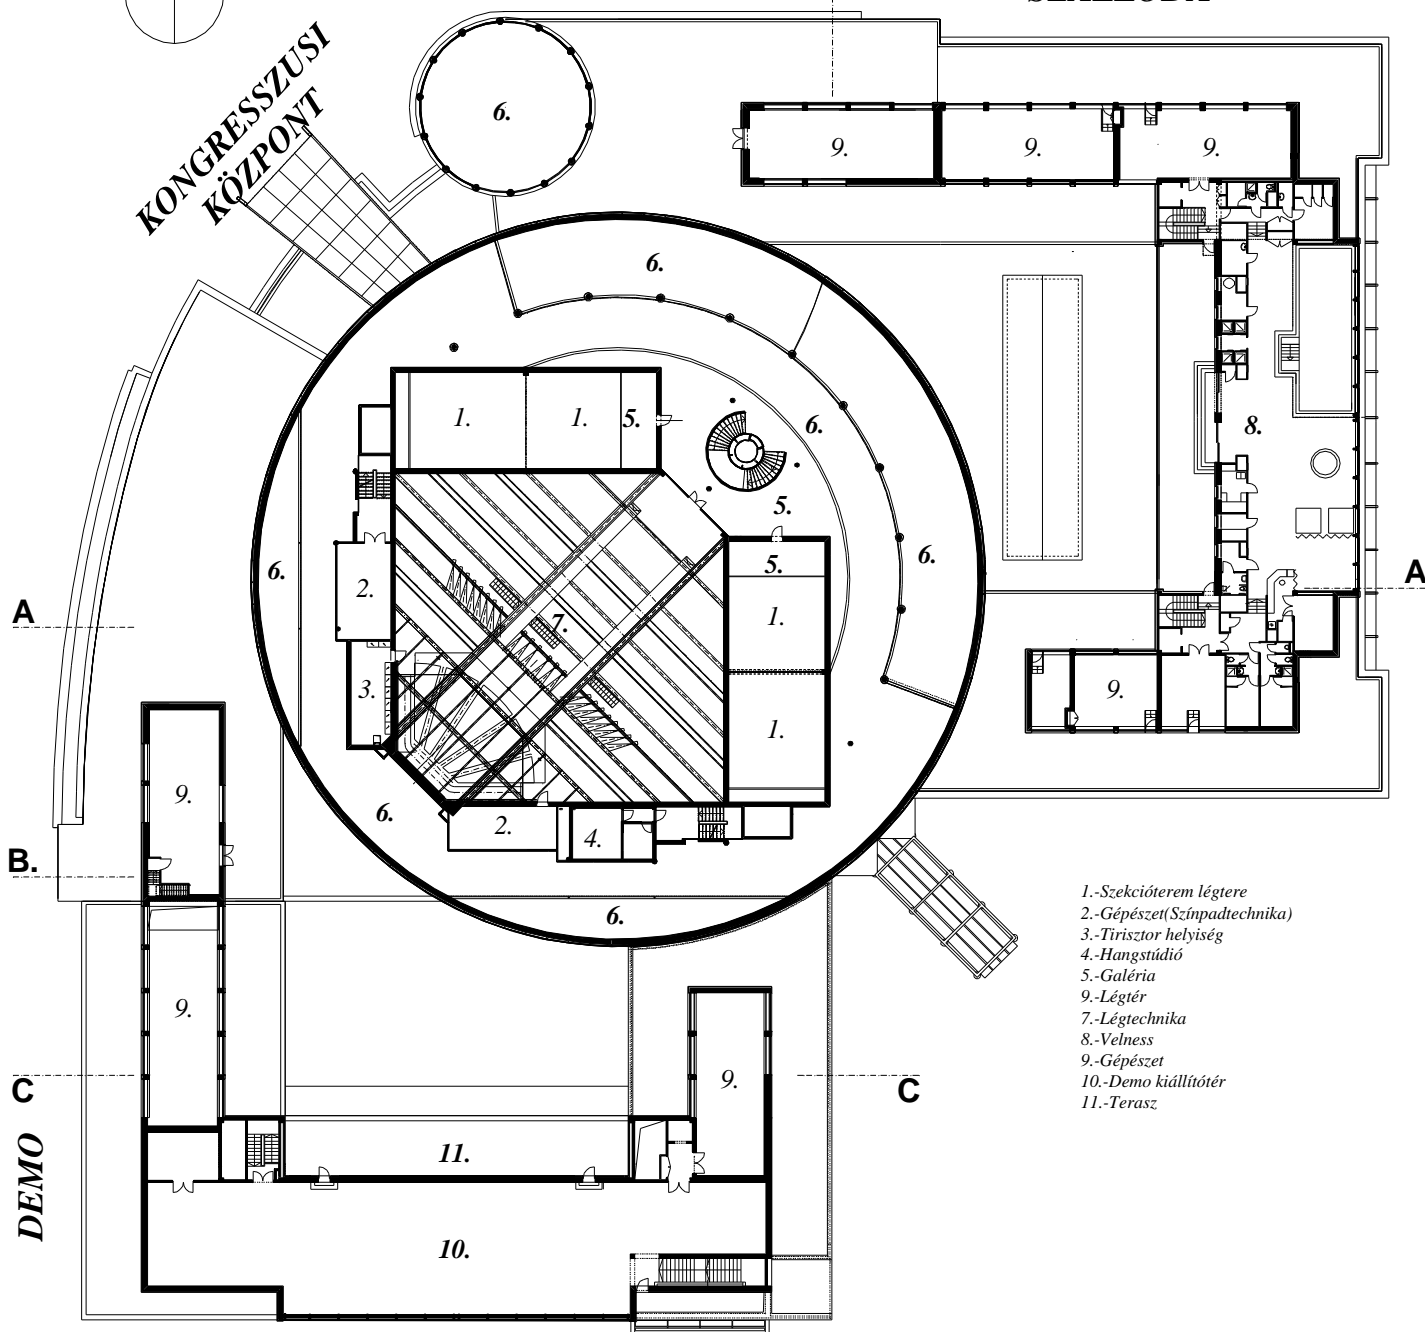

- 1.-Szekcióterem légtere
- 2.-Gépészet(Színpadtechnika)
- 3.-Tűrsztor helyiség
- 4.-Hangstúdió
- 5.-Galéria
- 9.-Légtér
- 7.-Légtechnika
- 8.-Velness
- 9.-Gépészet
- 10.-Demo kiállítótér
- 11.-Terasz

KÖLCSEY KÖZPONT
III.emeleti alaprajz