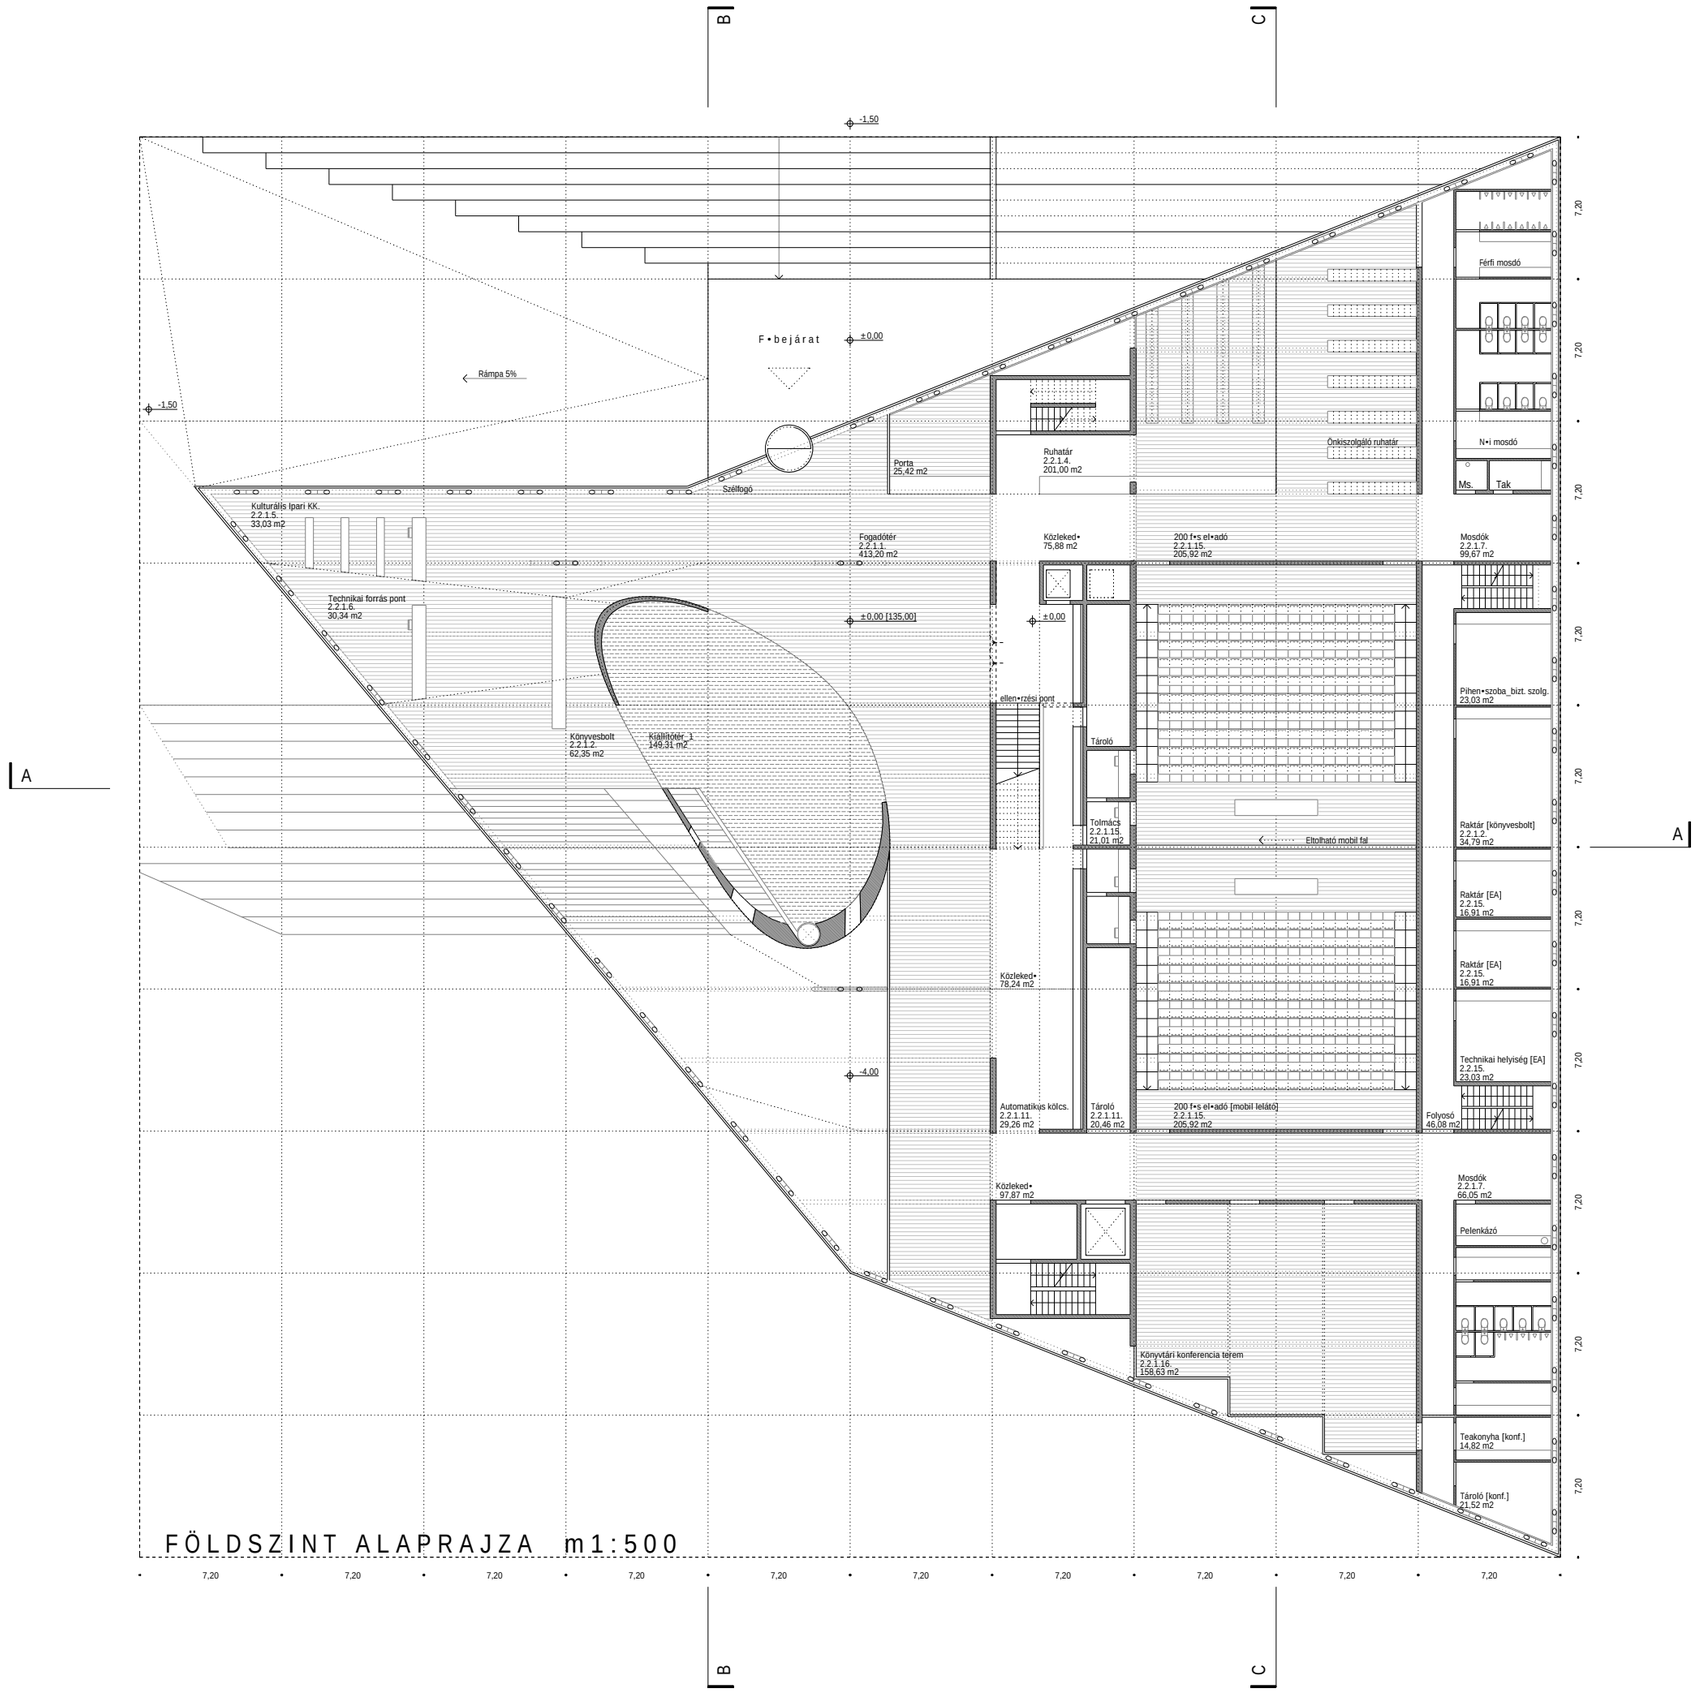

FÖLDSZINT ALAPRAJZA m1:500