


4-es Lakás:

Nappali-Étkező
- Ko. - 25,83 m²
Előtér - 3,99 m²
WC - 1,25 m²
Kamra - 1,25 m²
Szoba - 12,07 m²
Szoba - 8,47 m²
Szoba - 7,82 m²
Fürdő - 5,36 m²
Garderober - 4,08 m²
Összesen - 70,11 m²

3-as Lakás:

Nappali-Étkező
- Ko. - 39,26 m²
Előtér - 5,25 m²
WC - 1,81 m²
Szoba - 10,35 m²
Szoba - 13,58 m²
Fürdő - 5,13 m²
Garderober - 3,00 m²
Összesen - 78,38 m²

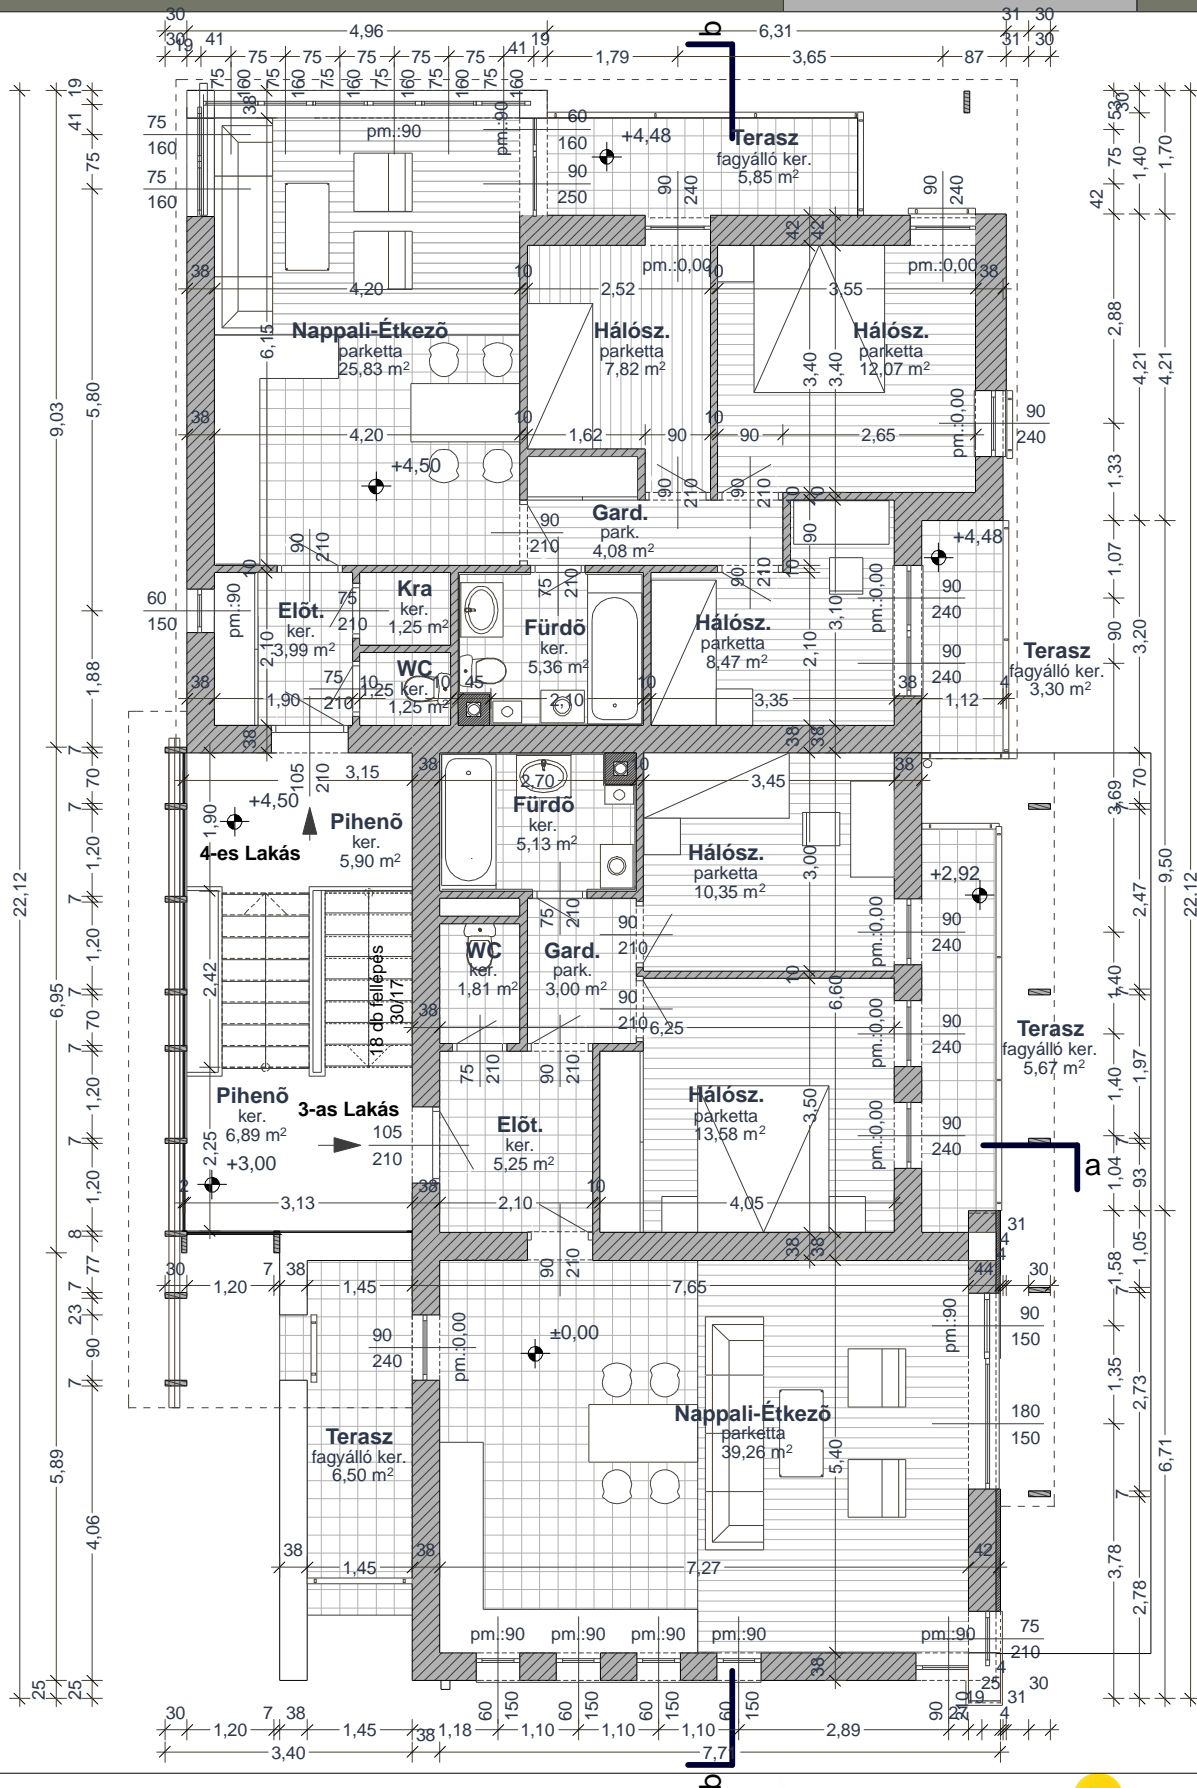

ART hitect Energo Bt.,

NÉMETH VIKTÓRIA ÉS NÉMETH CSABA
2083. Solymár, Kosár utca 9., T: 06-20-364-42-06

BÁZIS

Zöld Sziget
LAKÓPARK BIATORBÁGY