




2-es Lakás:

- Nappali-Étkező - Ko. - 25,83 m²
- Előtér - 3,99 m²
- WC - 1,25 m²
- Kamra - 1,25 m²
- Szoba - 12,07 m²
- Szoba - 8,47 m²
- Szoba - 7,82 m²
- Fürdő - 5,36 m²
- Garderobe - 4,08 m²
- Összesen - 73,58 m²**

1-es Lakás:

- Nappali-Étkező - Ko. - 33,78 m²
- Előtér - 5,25 m²
- WC - 1,81 m²
- Szoba - 10,35 m²
- Szoba - 13,58 m²
- Szoba - 14,15 m²
- Fürdő - 5,13 m²
- Garderobe - 3,00 m²
- Összesen - 86,05 m²**

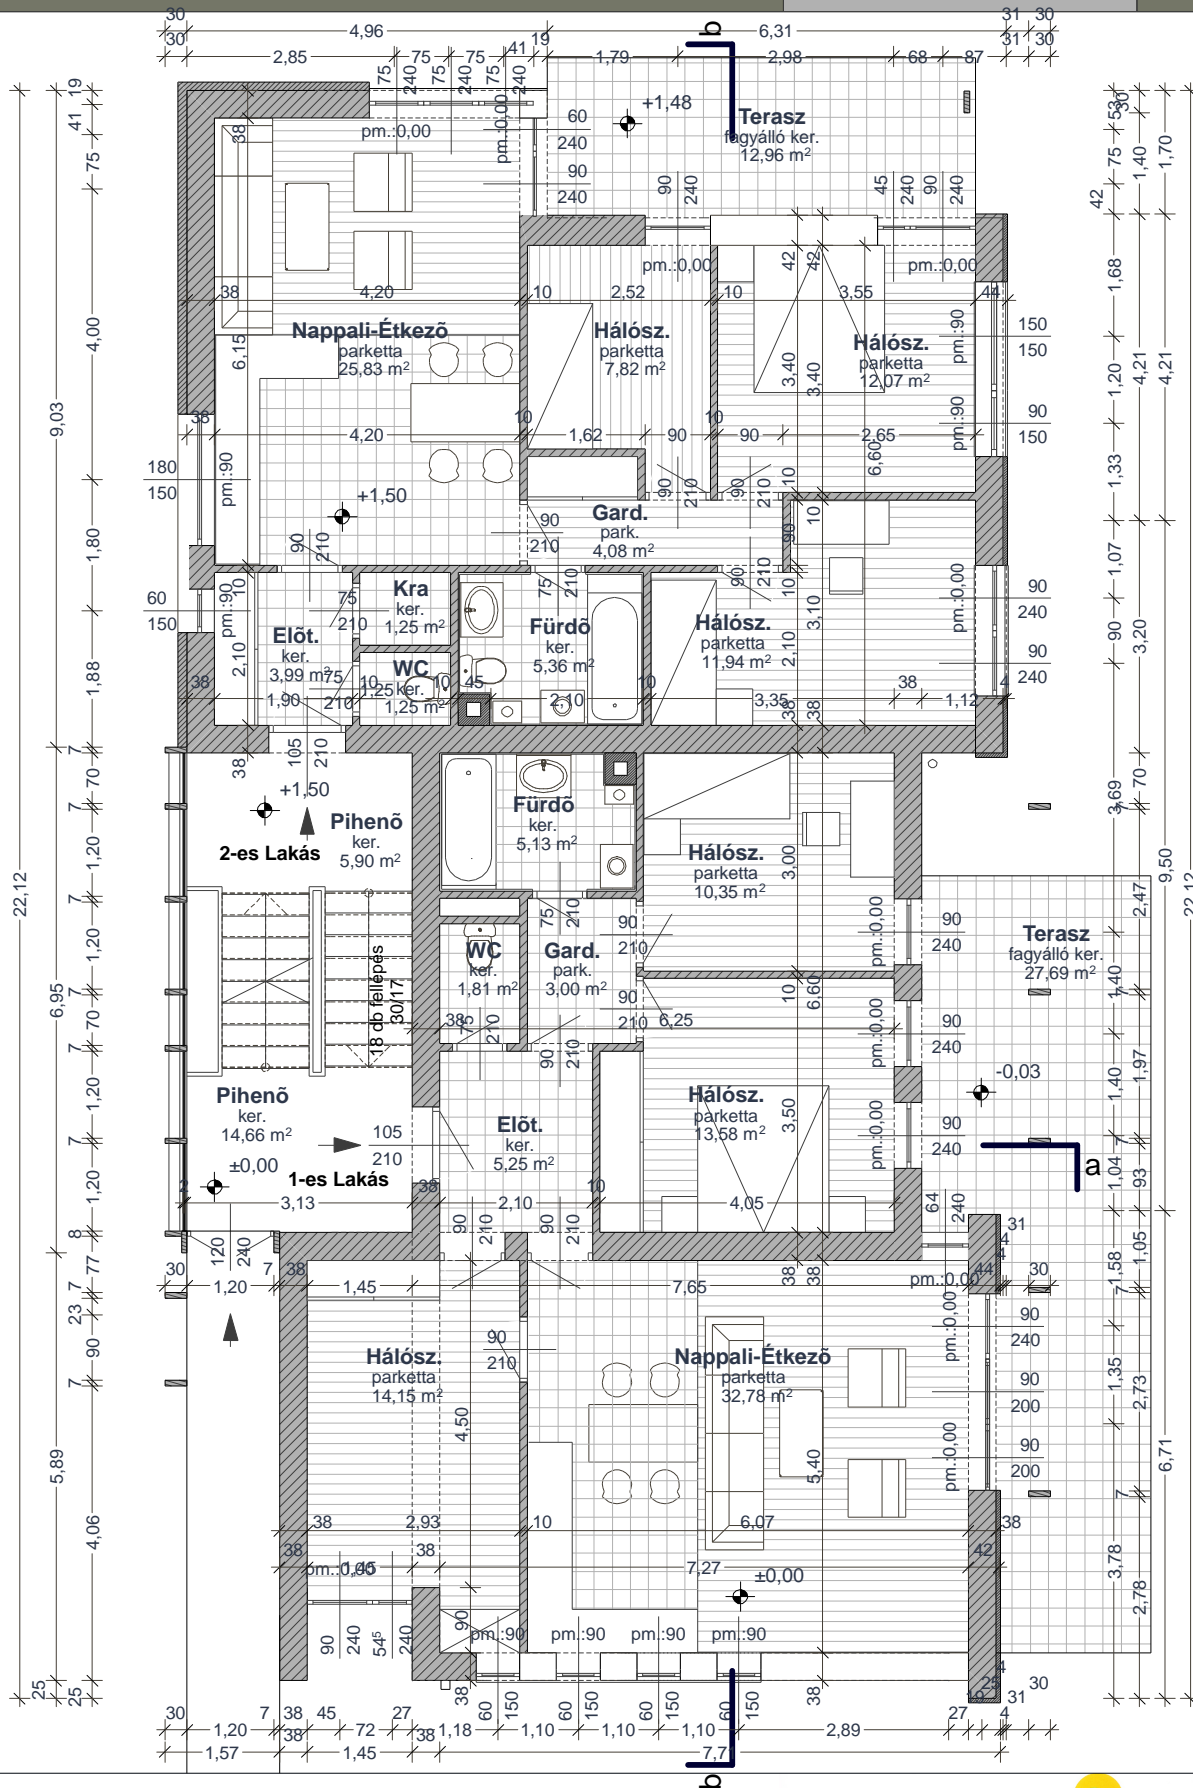

ART hitect Energo Bt.,

NÉMETH VIKTÓRIA ÉS NÉMETH CSABA

2083. Solymár, Kosár utca 9., T: 06-20-364-42-06

