


HRSZ: 8543

HRSZ: 8546

HRSZ: 8547

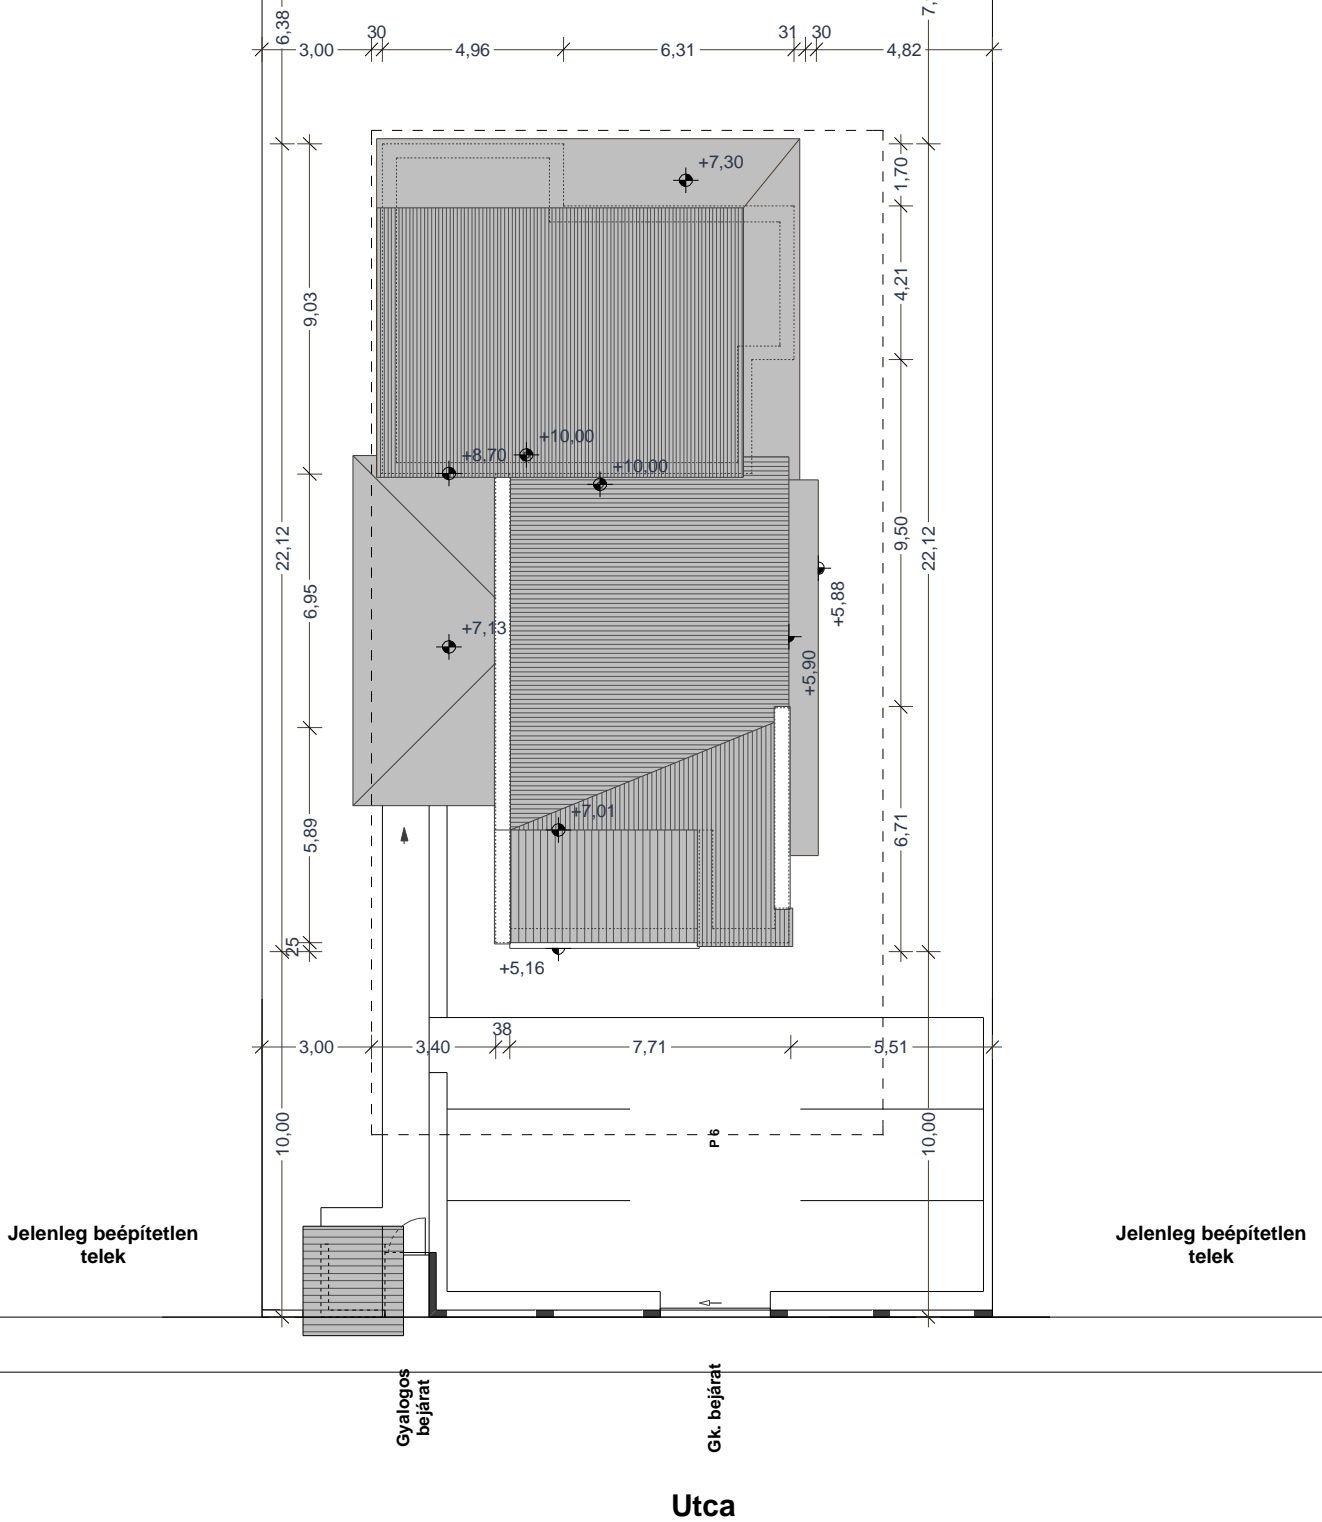

ART hitect Energo Bt.,

NÉMETH VIKTÓRIA ÉS NÉMETH CSABA  
2083. Solymár, Kosár utca 9., T: 06-20-364-42-06

BÁZIS

Zöld Sziget  
LAKÓPARK BIATORBÁGY