


- 1 - fehérre festett, hőszigetelő vakolat
- 2 - bontottégla burkolat
- 3 - sötétszürke, korcolt, fémlemezfedés
- 4 - fa szerkezetű, kettős, hőszigetelő üvegezésű ablak
- 5 - natúr színű faburkolat

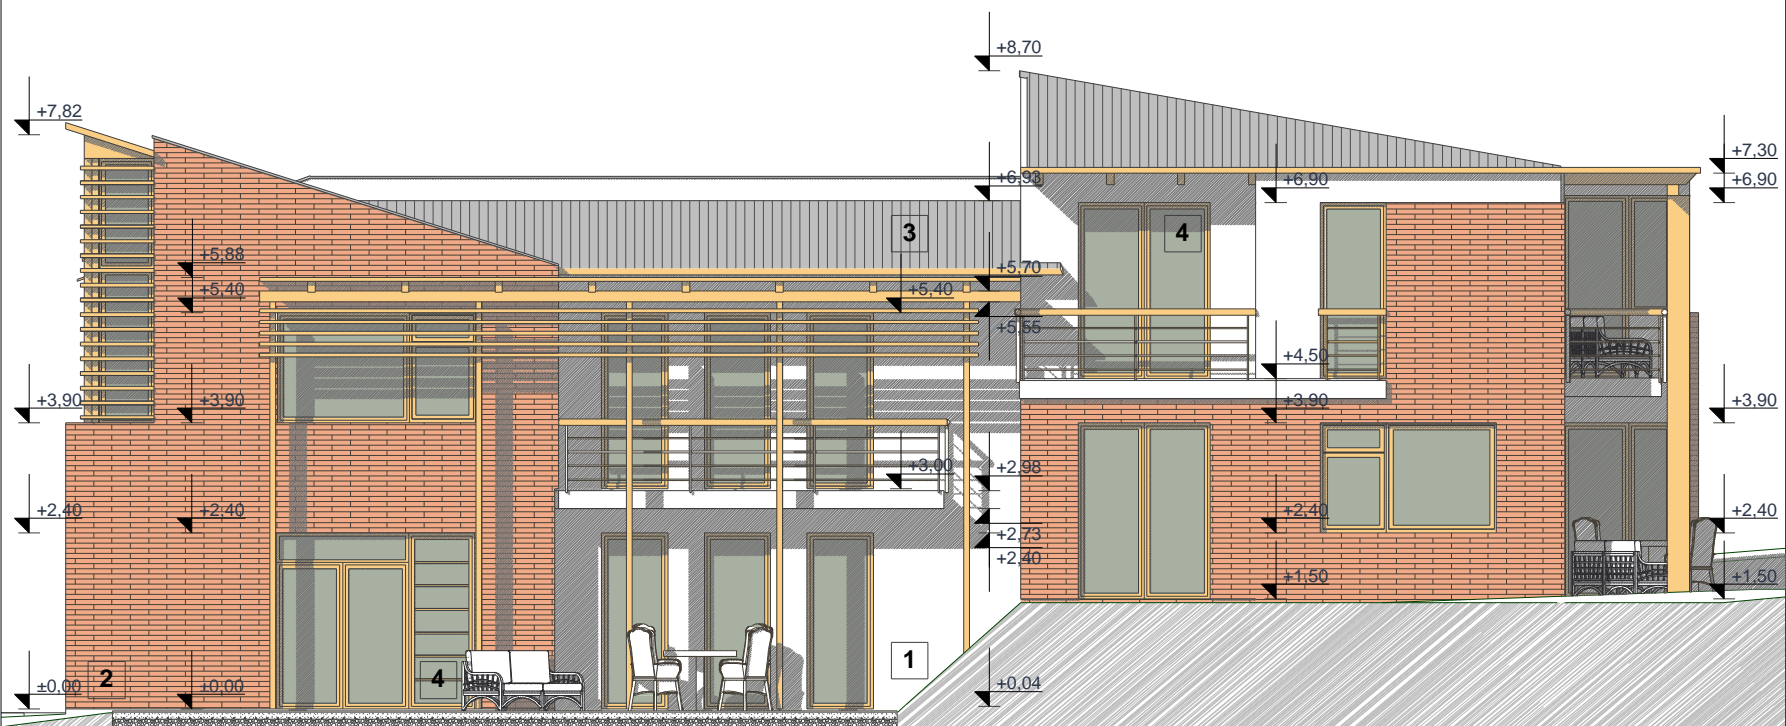

TERVEZŐ:

MEGBIZO:

ARThitect Energo Bt.,

NÉMETH VIKTÓRIA ÉS NÉMETH CSABA

2083. Solyvár, Kosár utca 9., T.: 06-20-364-42-06

BÁZIS

Zöld Sziget
LAKÓPÁRK
BIATORBÁGY

FM Bázis Kft.

(06-23)-530-475

www.zoldesziget.hu