

- 5
- 1 cm fagyálló ker. v. kő vízzáró ragasztóval
 - 1 rtg aljzatkiegénylítő réteg
 - 5-7 cm vasalt aljzatbeton
 - 5 cm Roommate SL hőszigetelés
 - 2 rtg rugalmas, kent bitumenes szigetelés
 - 15 cm monolit vb. födém lejtésben
 - (4 cm zsaluzatba Styrofoam IB hőszig. vakolatháló + vékonyvakolat)

- 6
- 1,5 cm javított mészvakolat
 - 30 cm POROTHERM nútfédes téglafalazat
 - 2,0 cm THERWOOLIN hőszigetelés
 - 2,0 cm átszellőztető légrés
 - 2,0 cm natúr faburkolat


- 3
- fémlemezfedés
 - 2,5 cm hézagossan rakott deszkázat
 - 2,5 cm ellenléc-légrés
 - 1 rtg. polietilén porhó fólia
 - 5,0 cm átszellőztető légrés
 - 15 cm THERWOOLIN hőszigetelés
 - 1 rtg. polietilén párazáró fólia
 - 2,5 cm hőszigetelést tartó lécváz
 - 2,5 cm belső burkolat

- 4
- 1,5 cm javított vakolat
 - 38 cm POROTHERM nútfédes téglafalazat
 - 2,5 cm hőszigetelő vakolat

- 1
- 2,0 cm kerámia v. parketta burkolat kiegénylítő réteg
 - 5,0 cm aljzatbeton
 - 1 rtg. polietilén fólia
 - 3,0 cm AUSTROTHERM úsztatás
 - 1 rtg. mod. bit. vastag lemez talajnedv. elleni szigetelés
 - 10 cm vasalt aljzat
 - 10 cm kavicságy termelt talaj

- 2
- 2,0 cm kerámia v. parketta burkolat kiegénylítő réteg
 - 5,0 cm aljzatbeton
 - 1 rtg. polietilén fólia
 - 3,0 cm AUSTROTHERM úsztatás
 - 20 cm monolit, ill egy. vasbeton födém
 - 1,5 cm javított mészvakolat

TERVEZŐ:

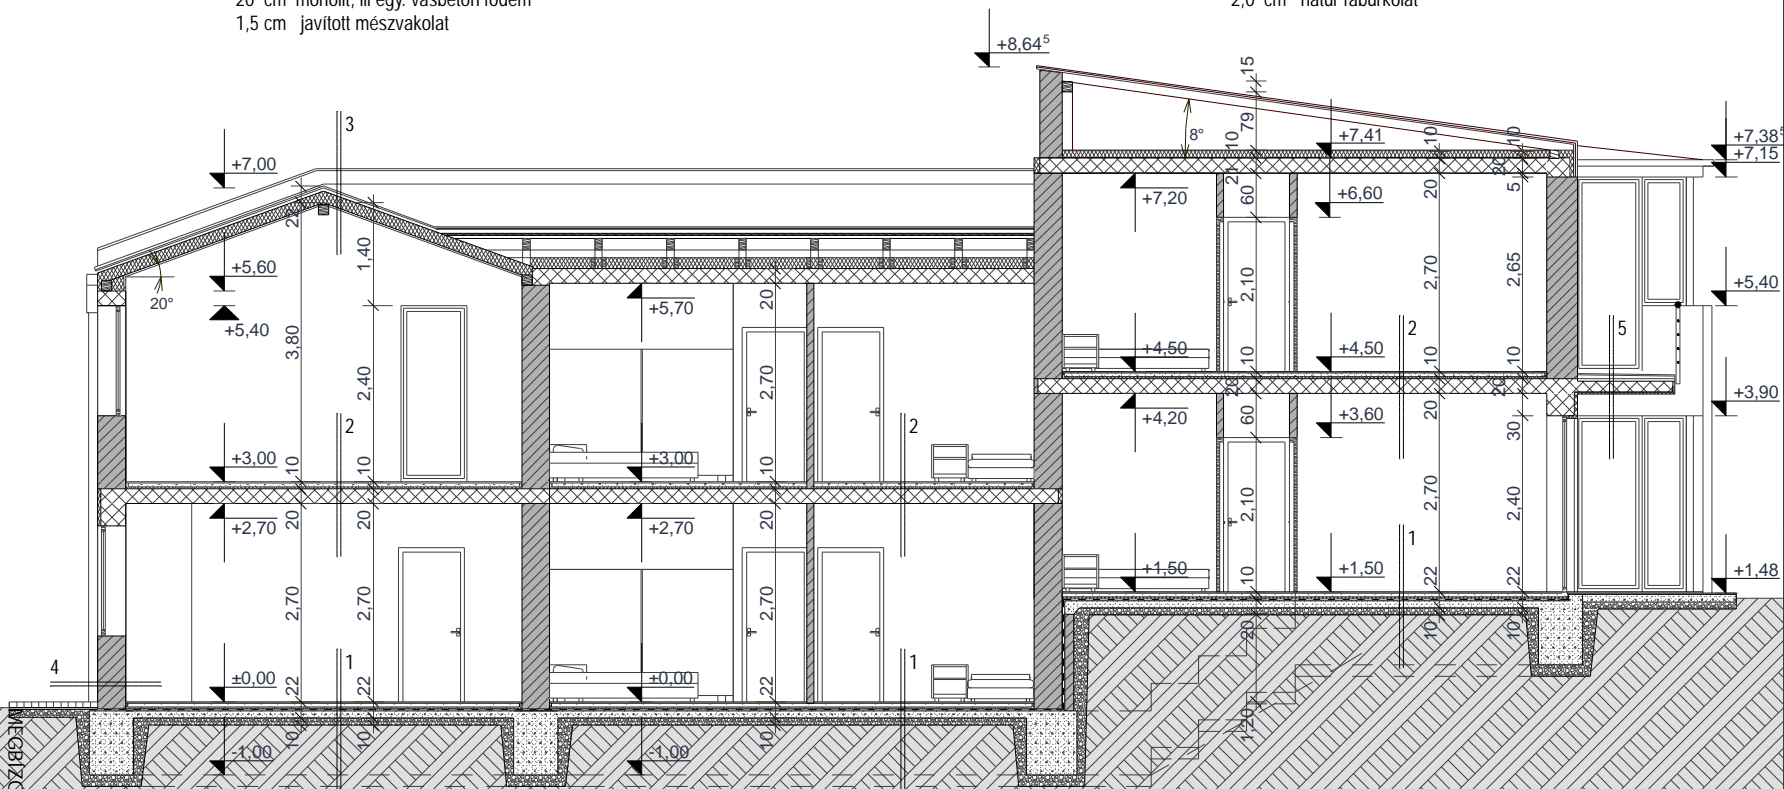

ARThitect Energo Bt.,

NEMETH VIKTÓRIA ÉS NEMETH CSABA

2083. Solymár, Kosár utca 9., T.: 06-20-364-42-06

BÁZIS

Zöld Sziget
LAKÓPÁRK BIATORBÁGY

FM Bázis Kft. (06-23) 530-475

www.zoldesziget.hu