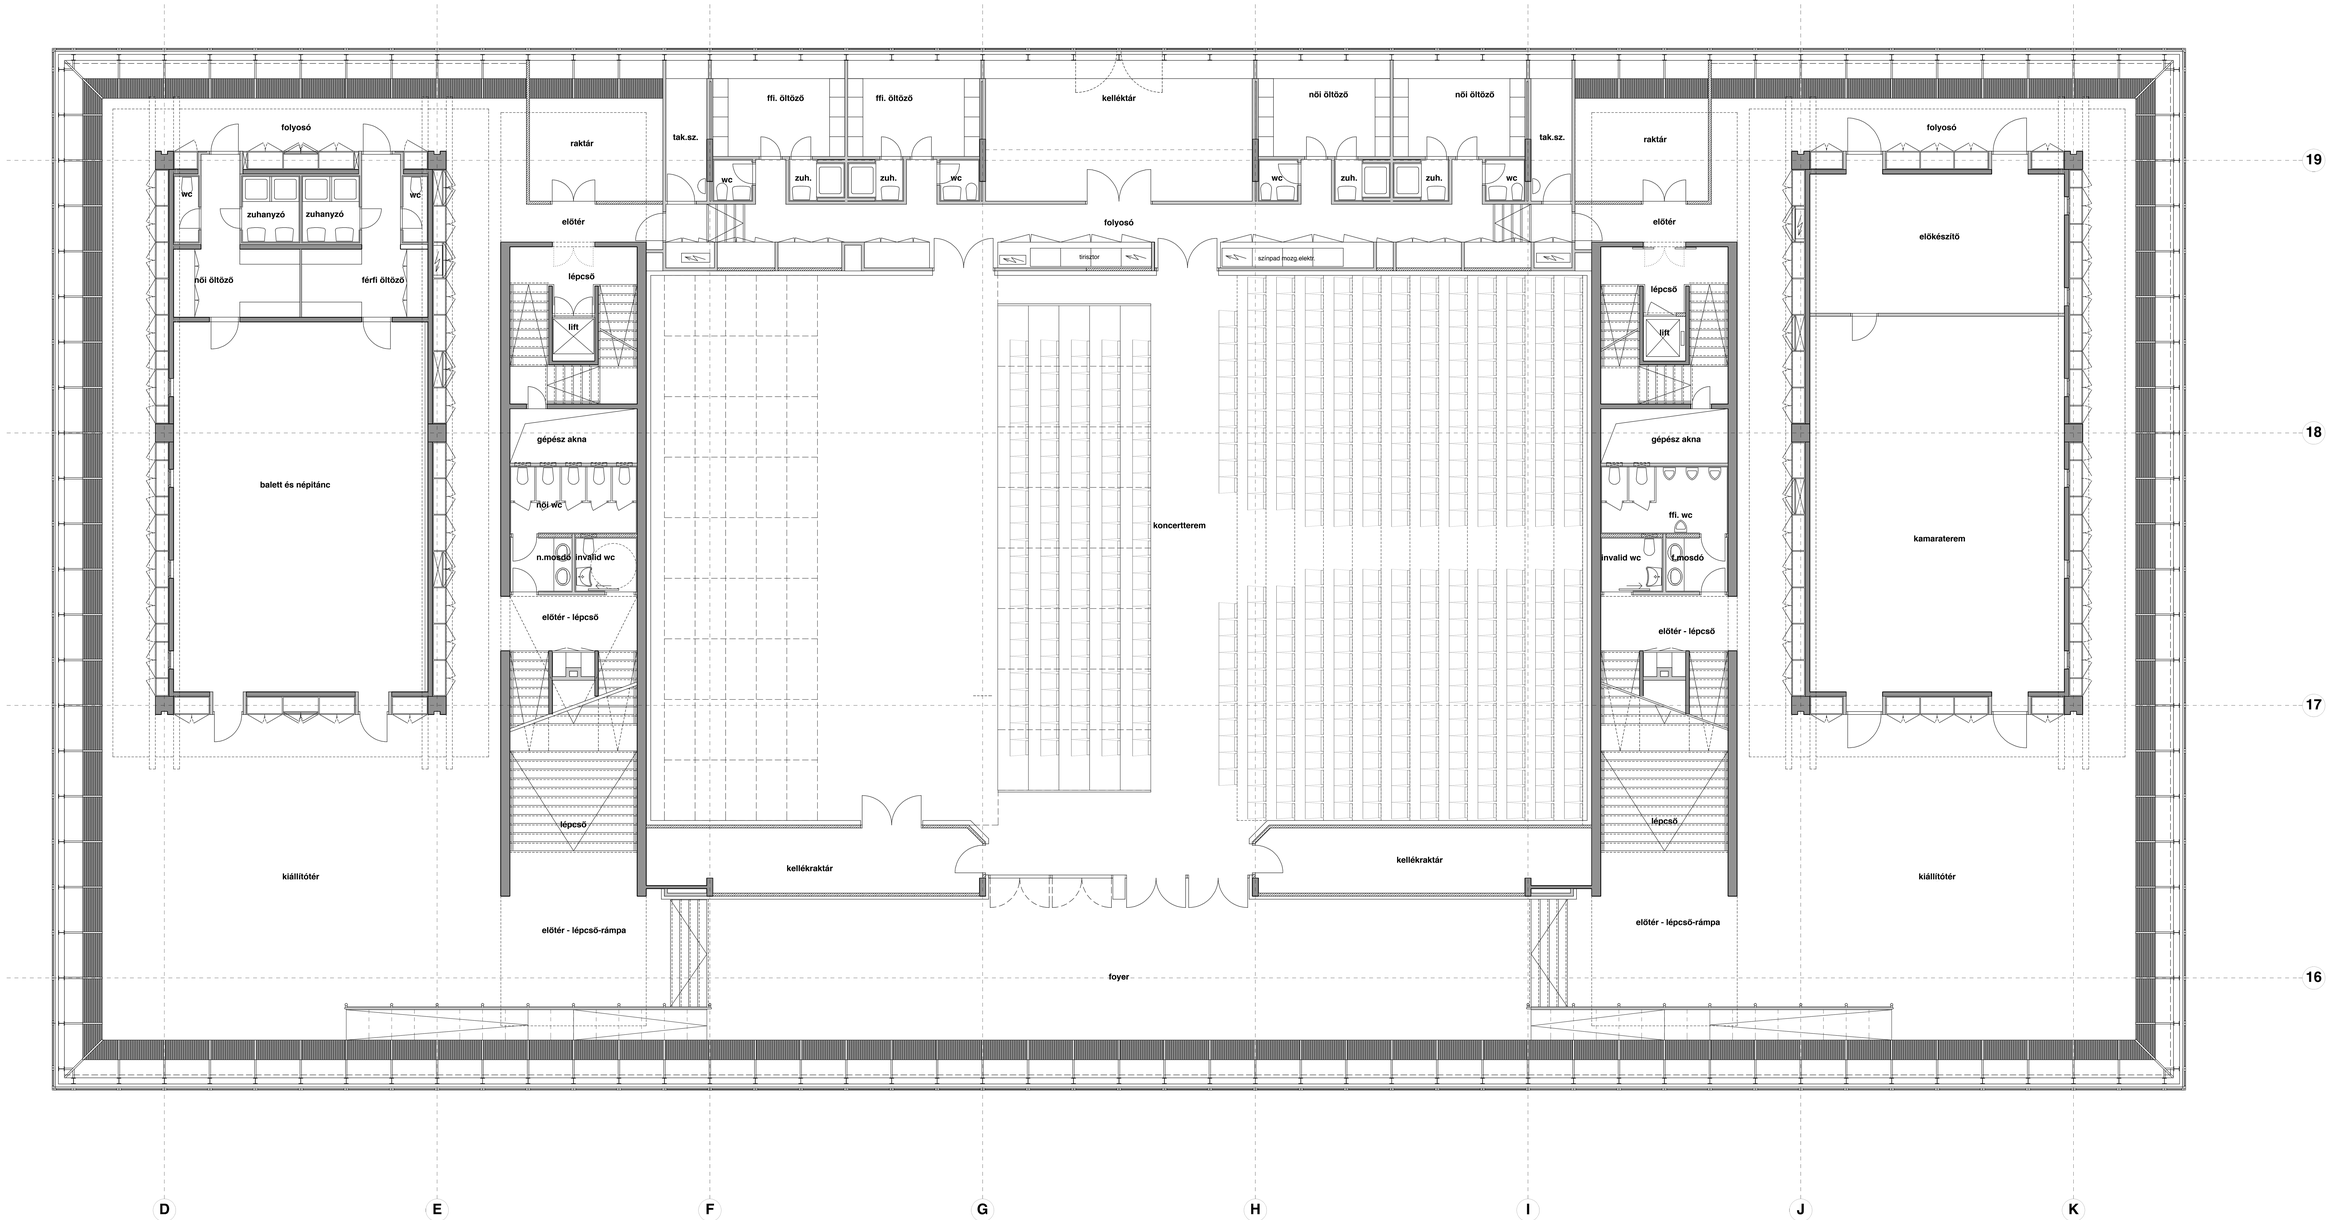
folyosó
wc
zuhanyzó
zuhanyzó
wc
női öltöző
férfi öltöző
balett és népitánc
kiállítótér
raktár
tak.sz.
ffi. öltöző
ffi. öltöző
wc
zuh.
zuh.
wc
kelléktár
folyosó
tirisztor
színpad mozg.elektr.
előtér
lépcső
lift
gépész akna
női wc
n.mosdó
invalid wc
előtér - lépcső
lépcső
kellékraktár
előtér - lépcső-rámpa
koncertterem
foyer
kellékraktár
női öltöző
női öltöző
wc
zuh.
zuh.
wc
tak.sz.
raktár
előtér
lépcső
lift
gépész akna
ffi. wc
invalid wc
n.mosdó
előtér - lépcső
lépcső
előtér - lépcső-rámpa
folyosó
előkészítő
kamaraterem
kiállítótér
19
18
17
16
D
E
F
G
H
I
J
K