


funkcionális elrendezés
 III.emeleti alaprajz
 IV.emeleti alaprajz
 m 1:200


pécsi koncert - és konferenciaközpont

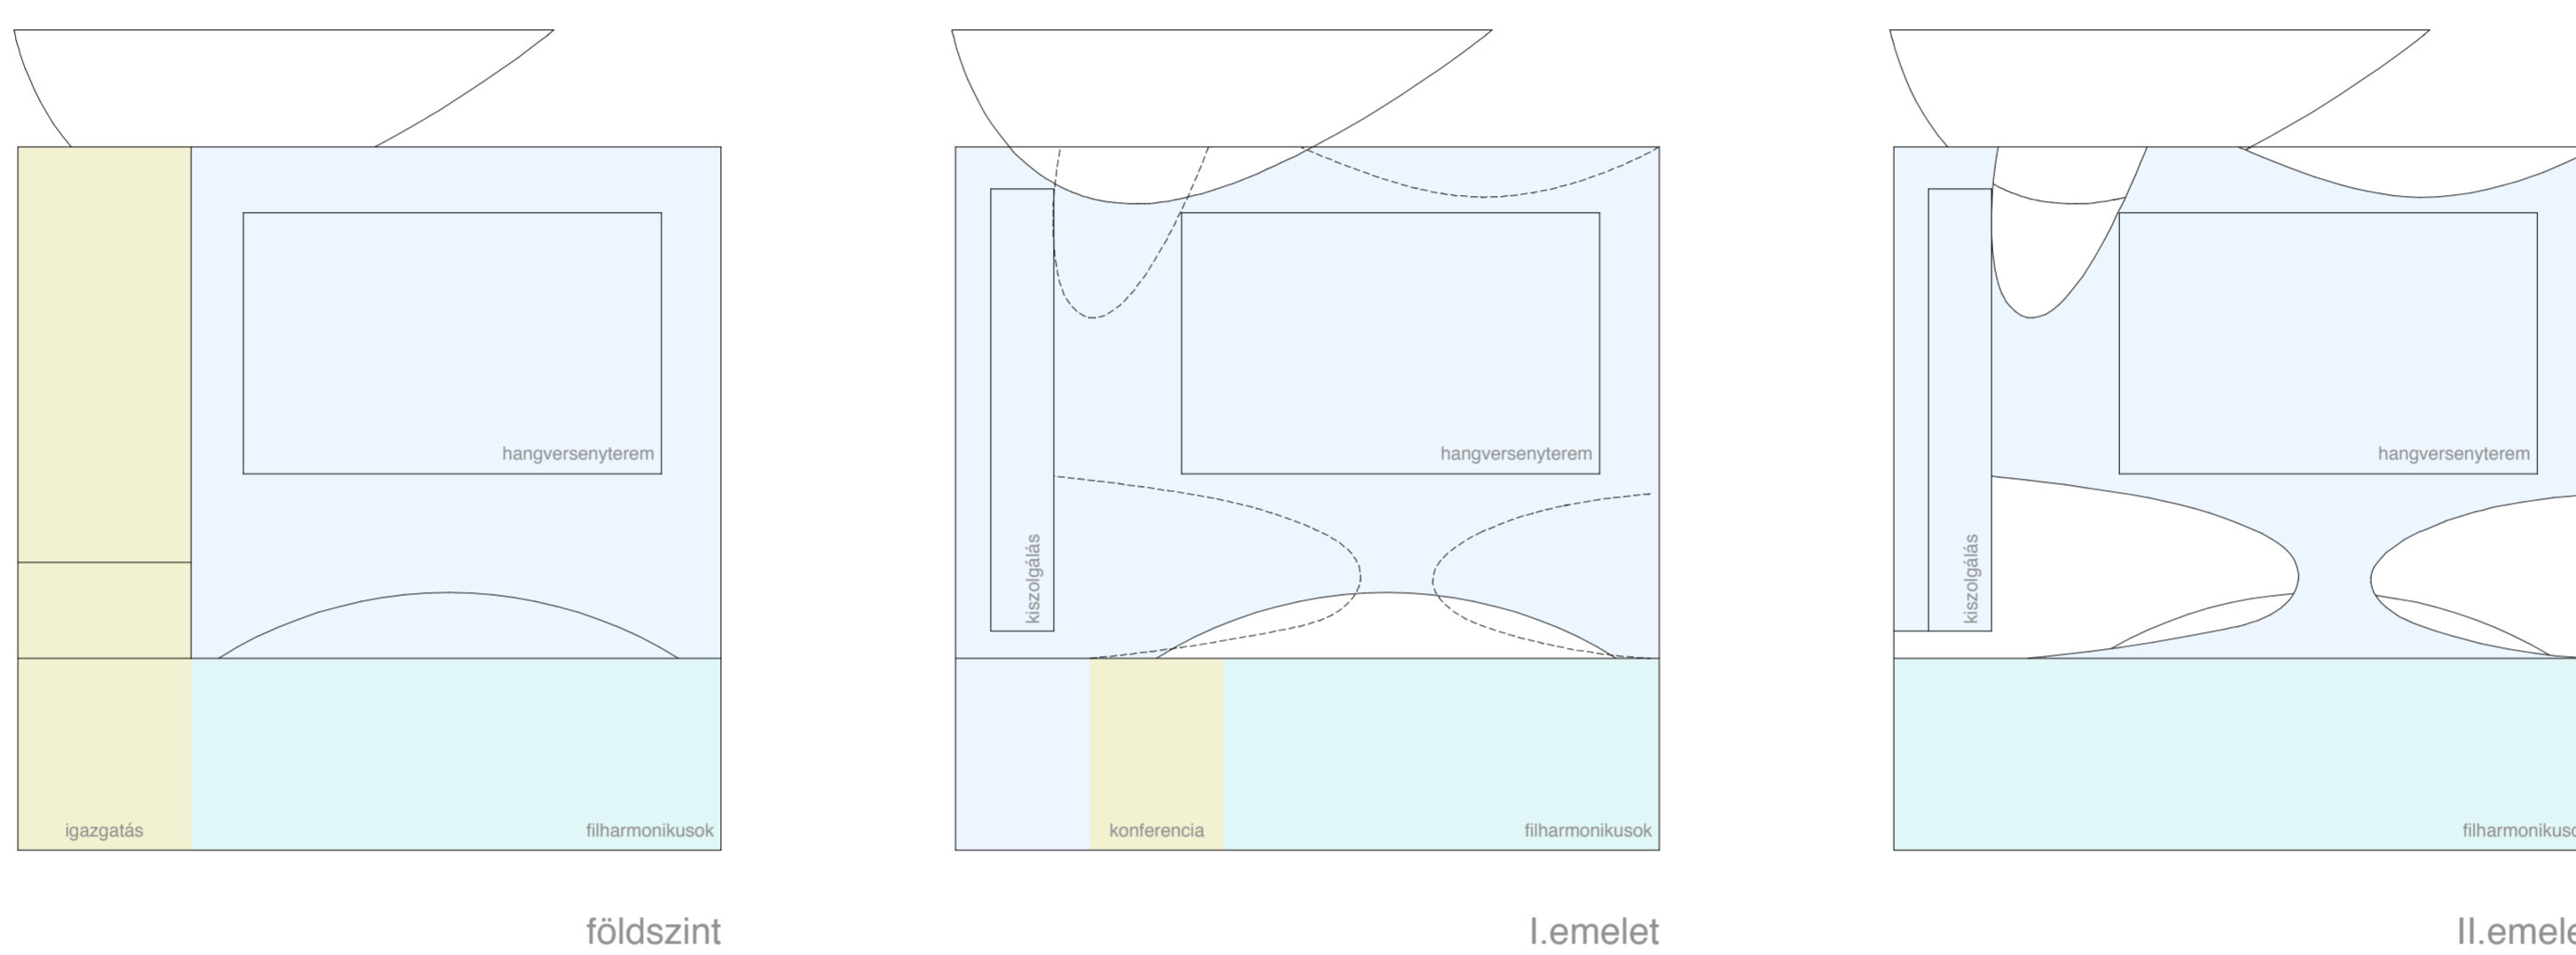

funkcionális elrendezés


ü - épület fenntartási, üzemeltetési terület
 k - konferencia és szervezési terület
 v - vendéglátási terület
 h - hangversenyterem és kiszolgáló területe
 p - pannon filharmonia területe

p.3.01 közlekedő	186,34 m ²
ü.3.02 gépészet	113,40 m ²
p.3.03 teakonyha	12,88 m ²
p.3.04 dohányzó	18,48 m ²
p.3.05 szerver, fénymásoló	12,32 m ²
p.3.06 irattár	25,56 m ²
p.3.07 marketing vezető	20,84 m ²
p.3.08 gazdasági igazgató	21,20 m ²
p.3.09 tárgyaló	21,20 m ²
p.3.10 igazgatói iroda	28,60 m ²
p.3.11 igazgatói iroda	18,22 m ²
p.3.12 zeneigazgatói iroda	28,89 m ²
p.3.13 munkahely	26,19 m ²
p.3.14 pénzügy, számvitel	26,73 m ²
p.3.15 művészeti főtájkár	21,87 m ²
p.3.16 közönség szervezés	26,19 m ²
p.3.17 program menedzser	26,19 m ²
p.3.18 pénztár	16,47 m ²
p.3.19 takarítószertár	11,27 m ²
p.3.20 férfi wc	10,26 m ²
p.3.21 női wc	13,32 m ²
p.3.22 akadálymentes wc	3,36 m ²

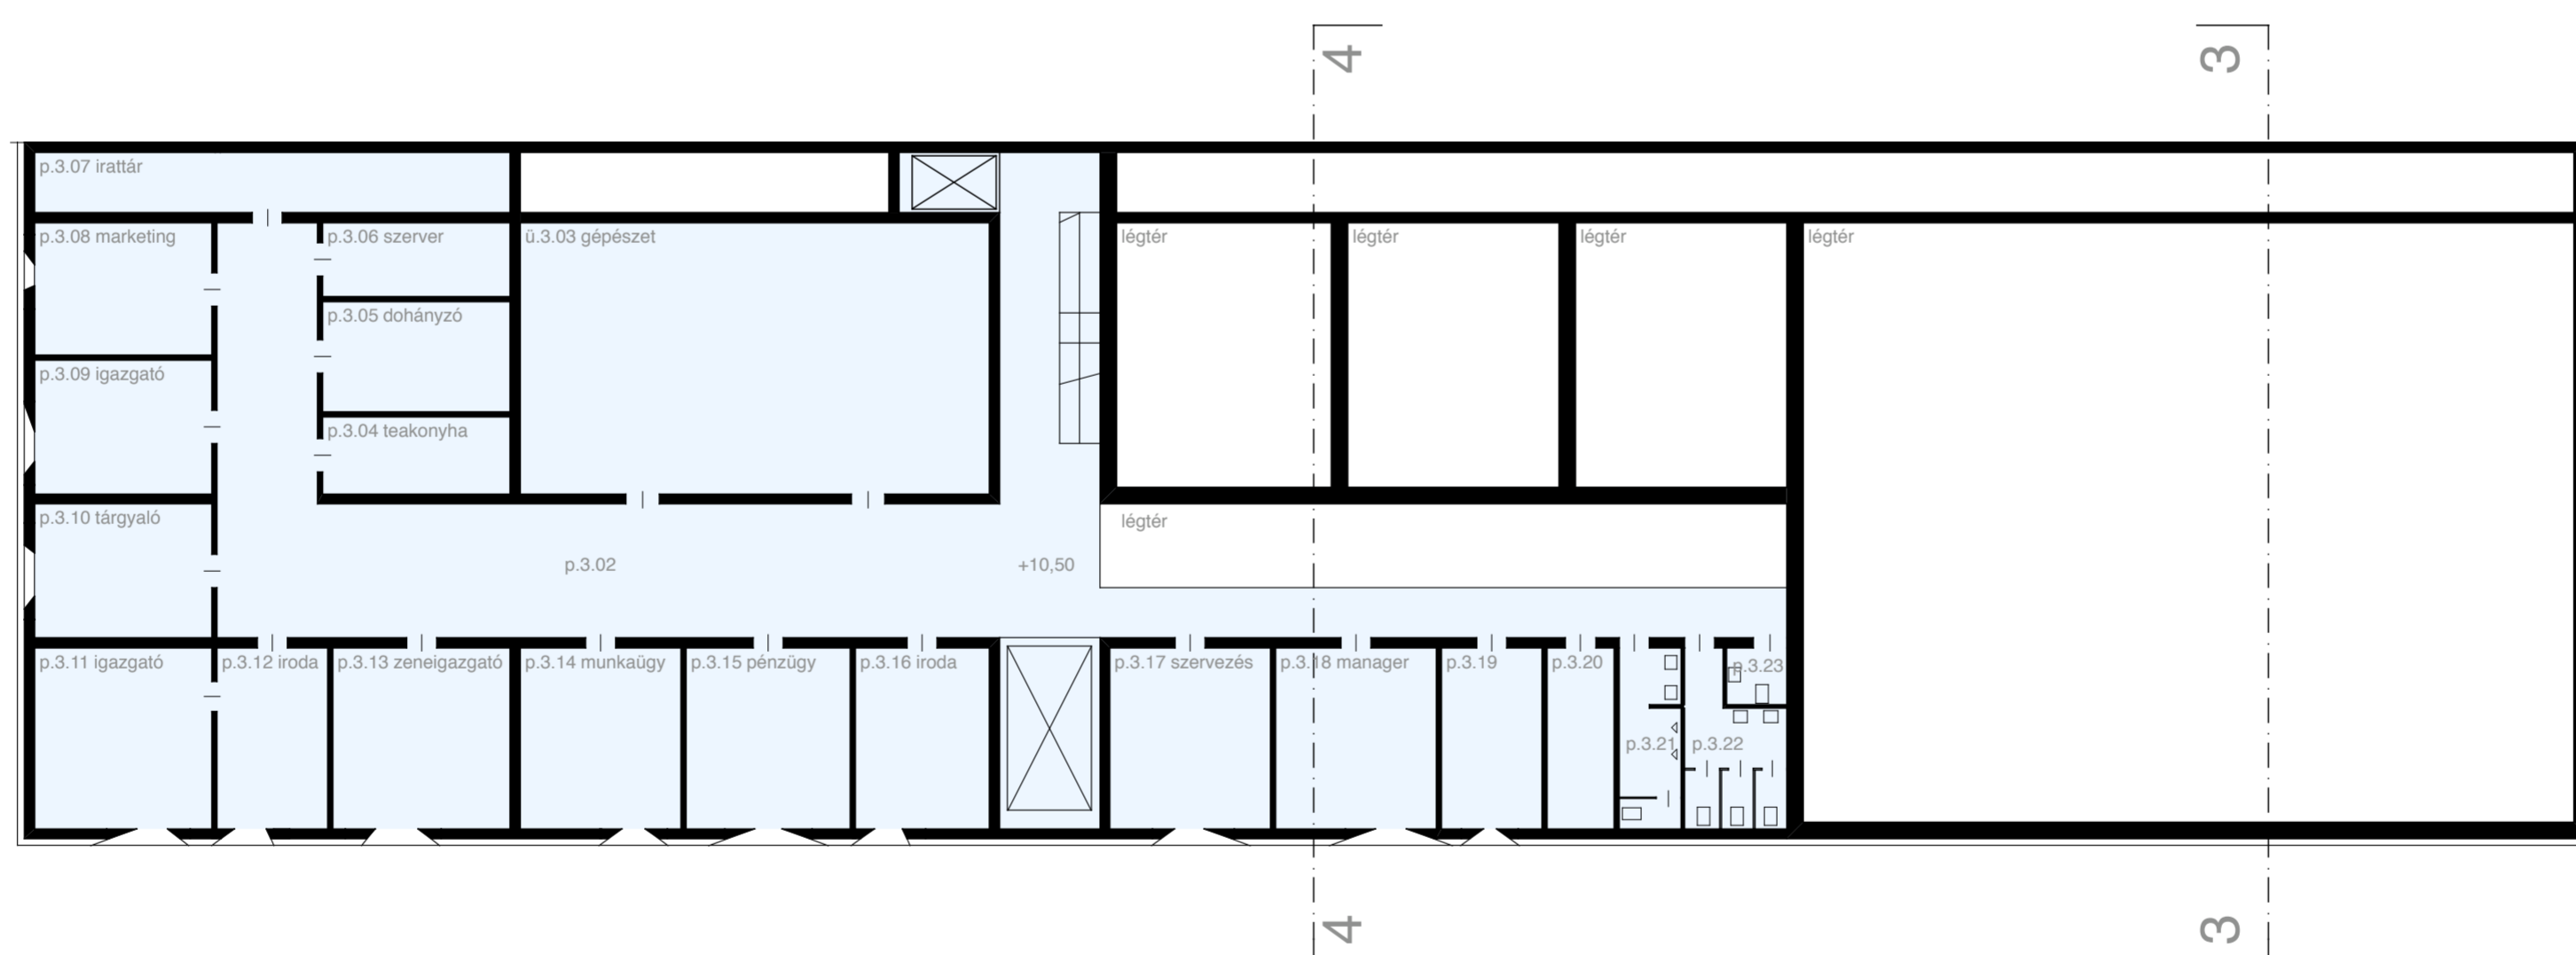

III.emeleti alaprajz m 1:200

ü.4.01 közlekedő	22,32 m ²
ü.4.02 szellőzőgépház	112,63 m ²
ü.4.03 szellőzőgépház	241,21 m ²
ü.4.04 kazánház	105,80 m ²
ü.4.05 üzemi terület	115,27 m ²

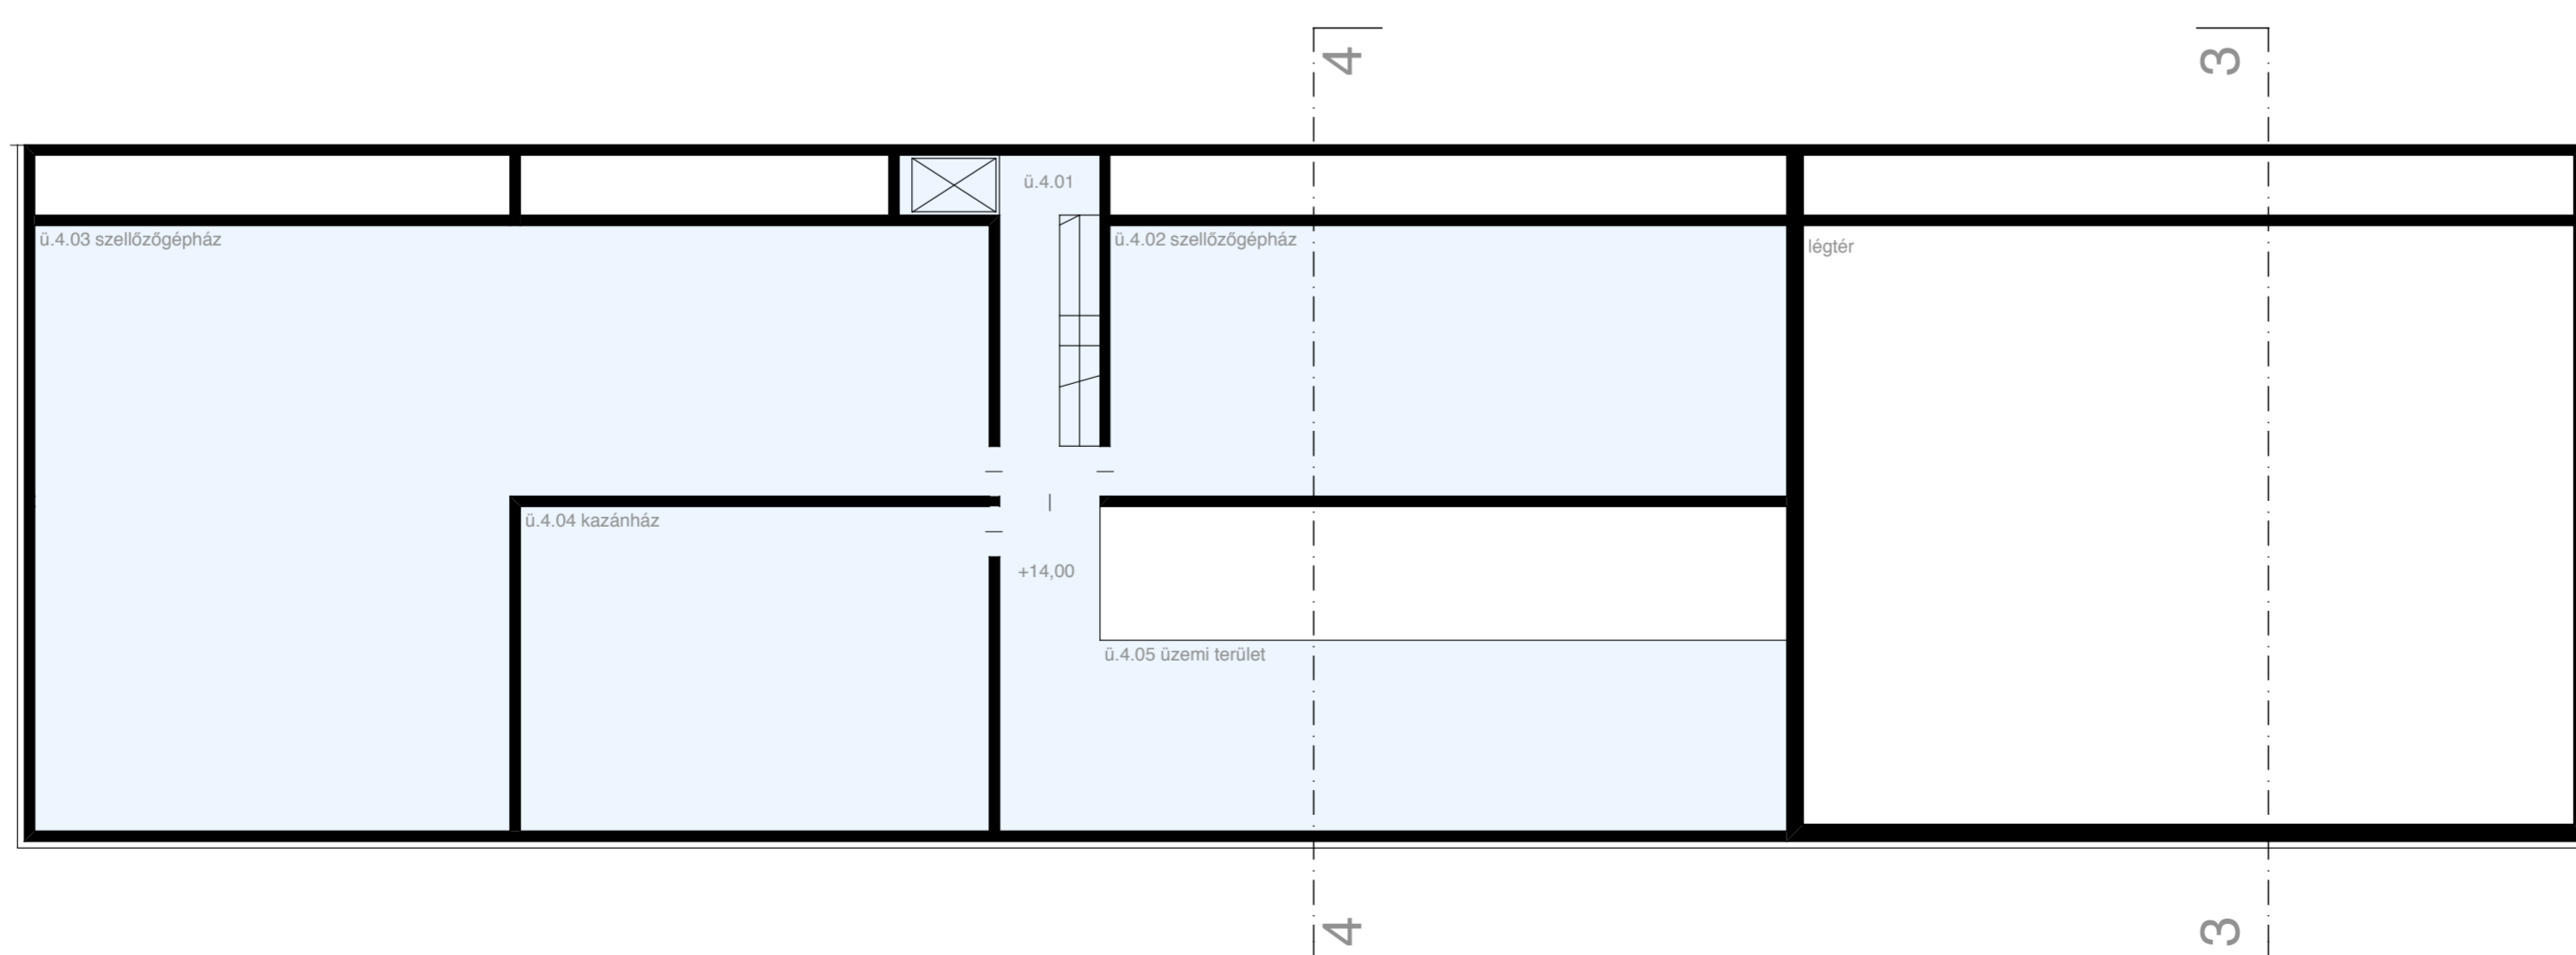

IV.emeleti alaprajz m 1:200