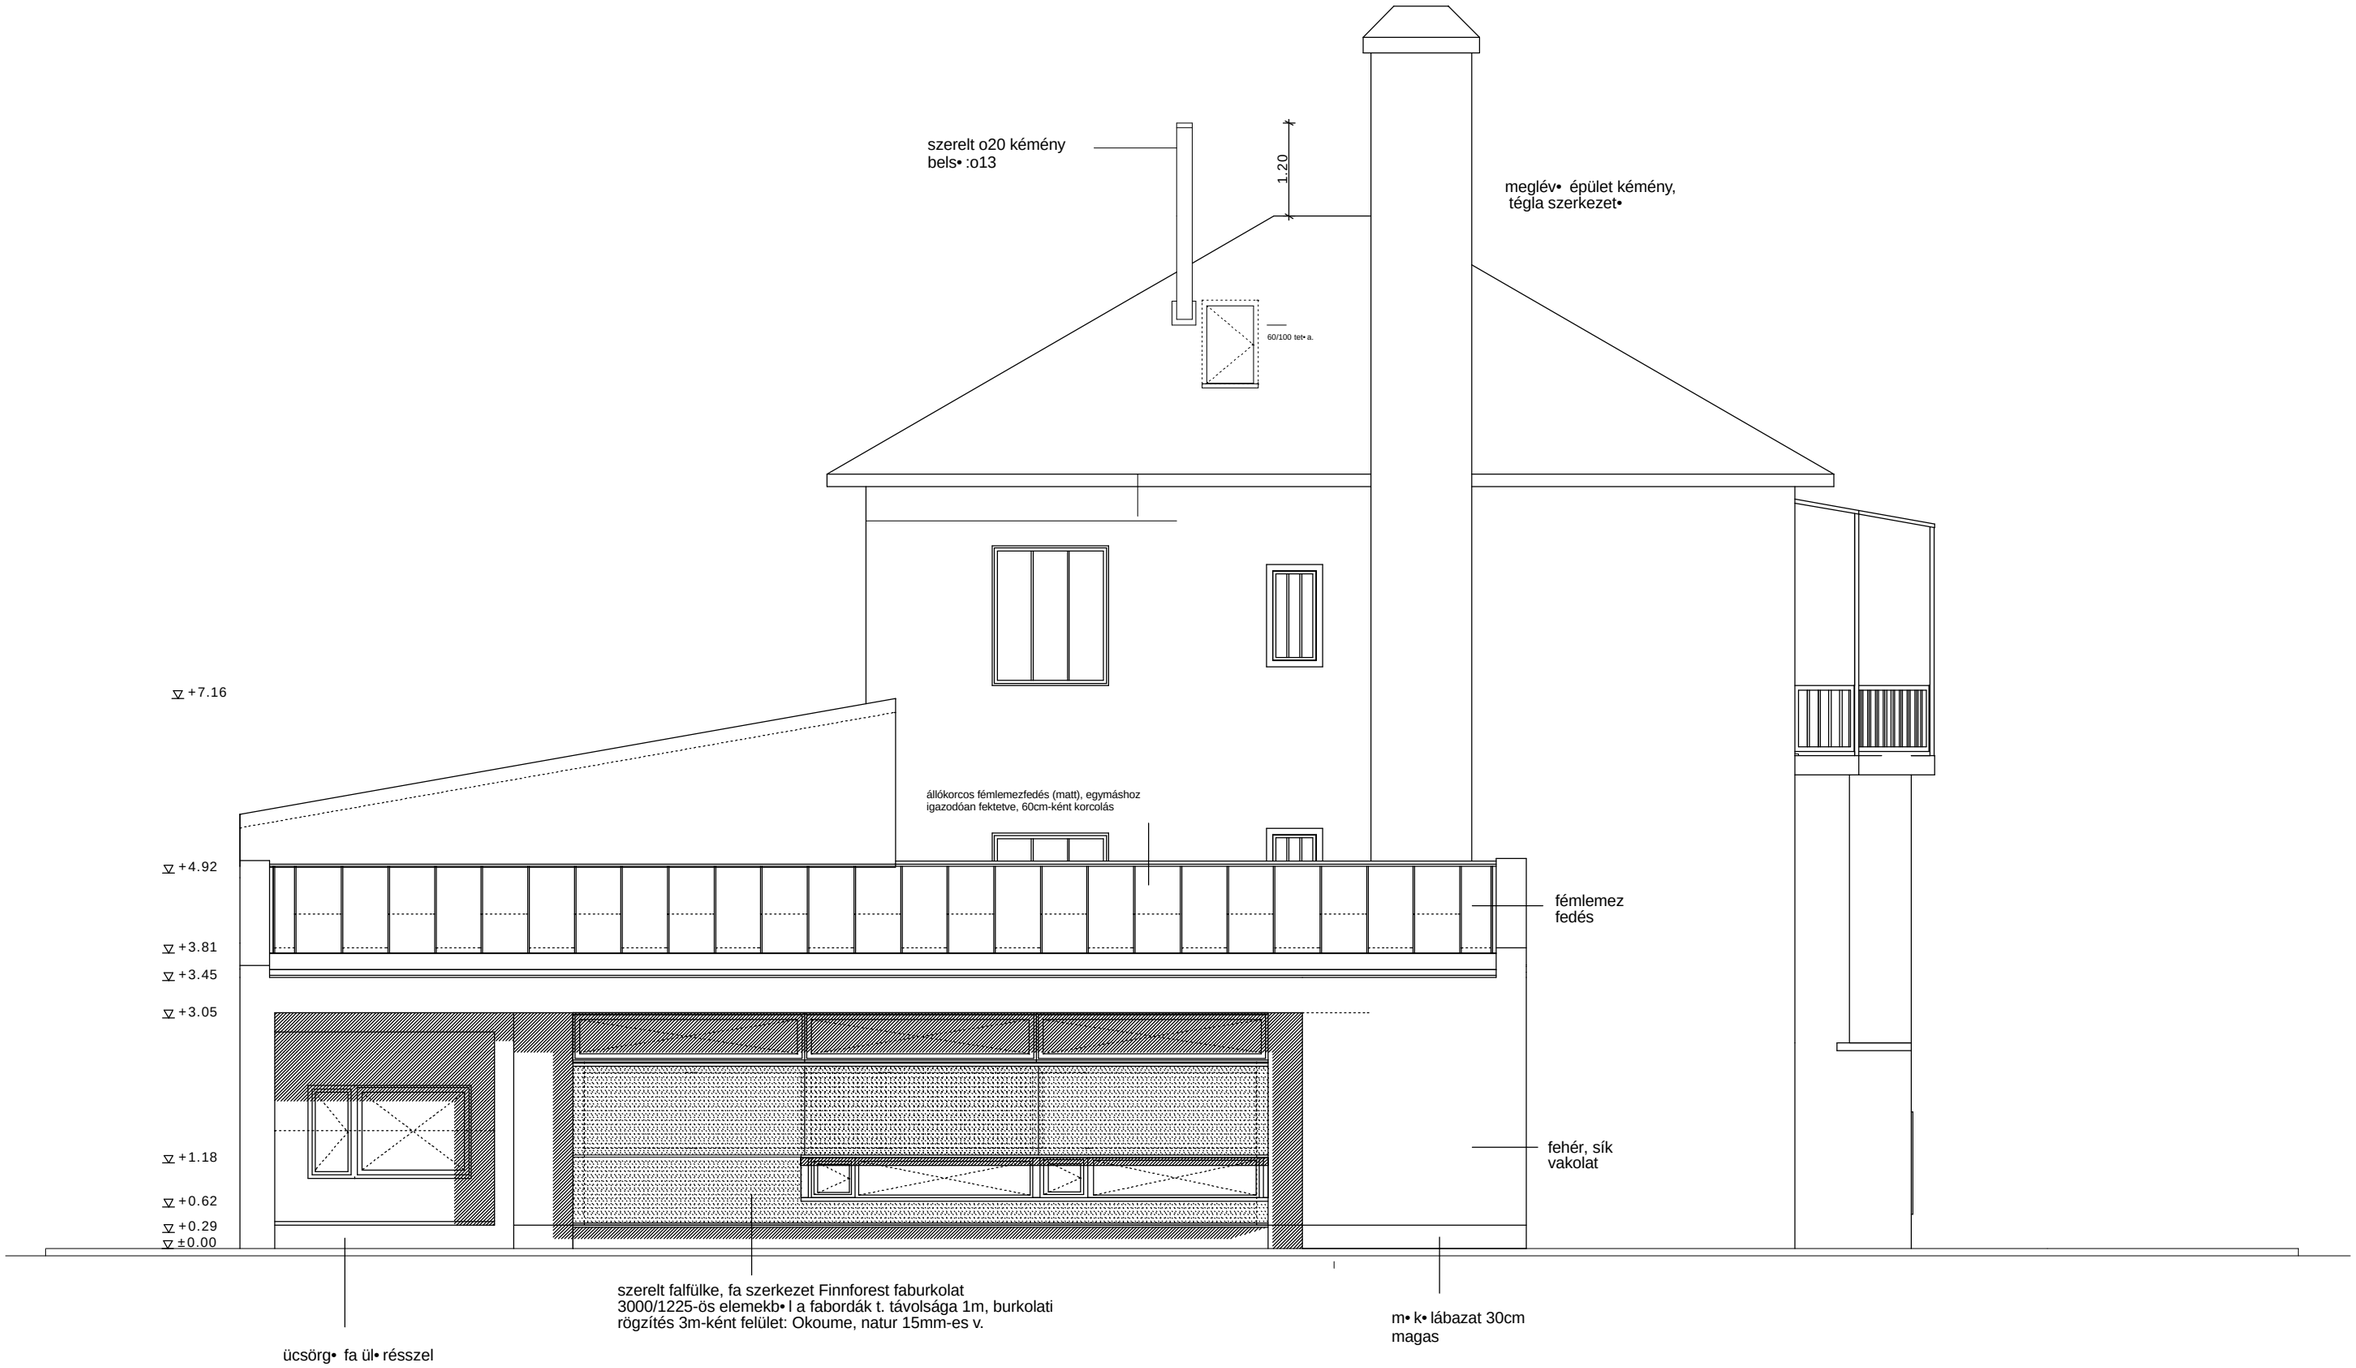
szerelt o20 kémény
bels• :o13
1.20
meglév• épület kémény,
tégla szerkezet•
60/100 tet• a.
+7.16
állókorcos fémlemezfedés (matt), egymáshoz
igazodóan fektetve, 60cm-ként korcolás
+4.92
fémlemez
fedés
+3.81
+3.45
+3.05
+1.18
fehér, sík
vakolat
+0.62
+0.29
±0.00
szerelt falfülke, fa szerkezet Finnforest faburkolat
3000/1225-ös elemekb• l a fabordák t. távolsága 1m, burkolati
rögzítés 3m-ként felület: Okoume, natur 15mm-es v.
m• k• lábazat 30cm
magas
ücsörg• fa ül• résszel