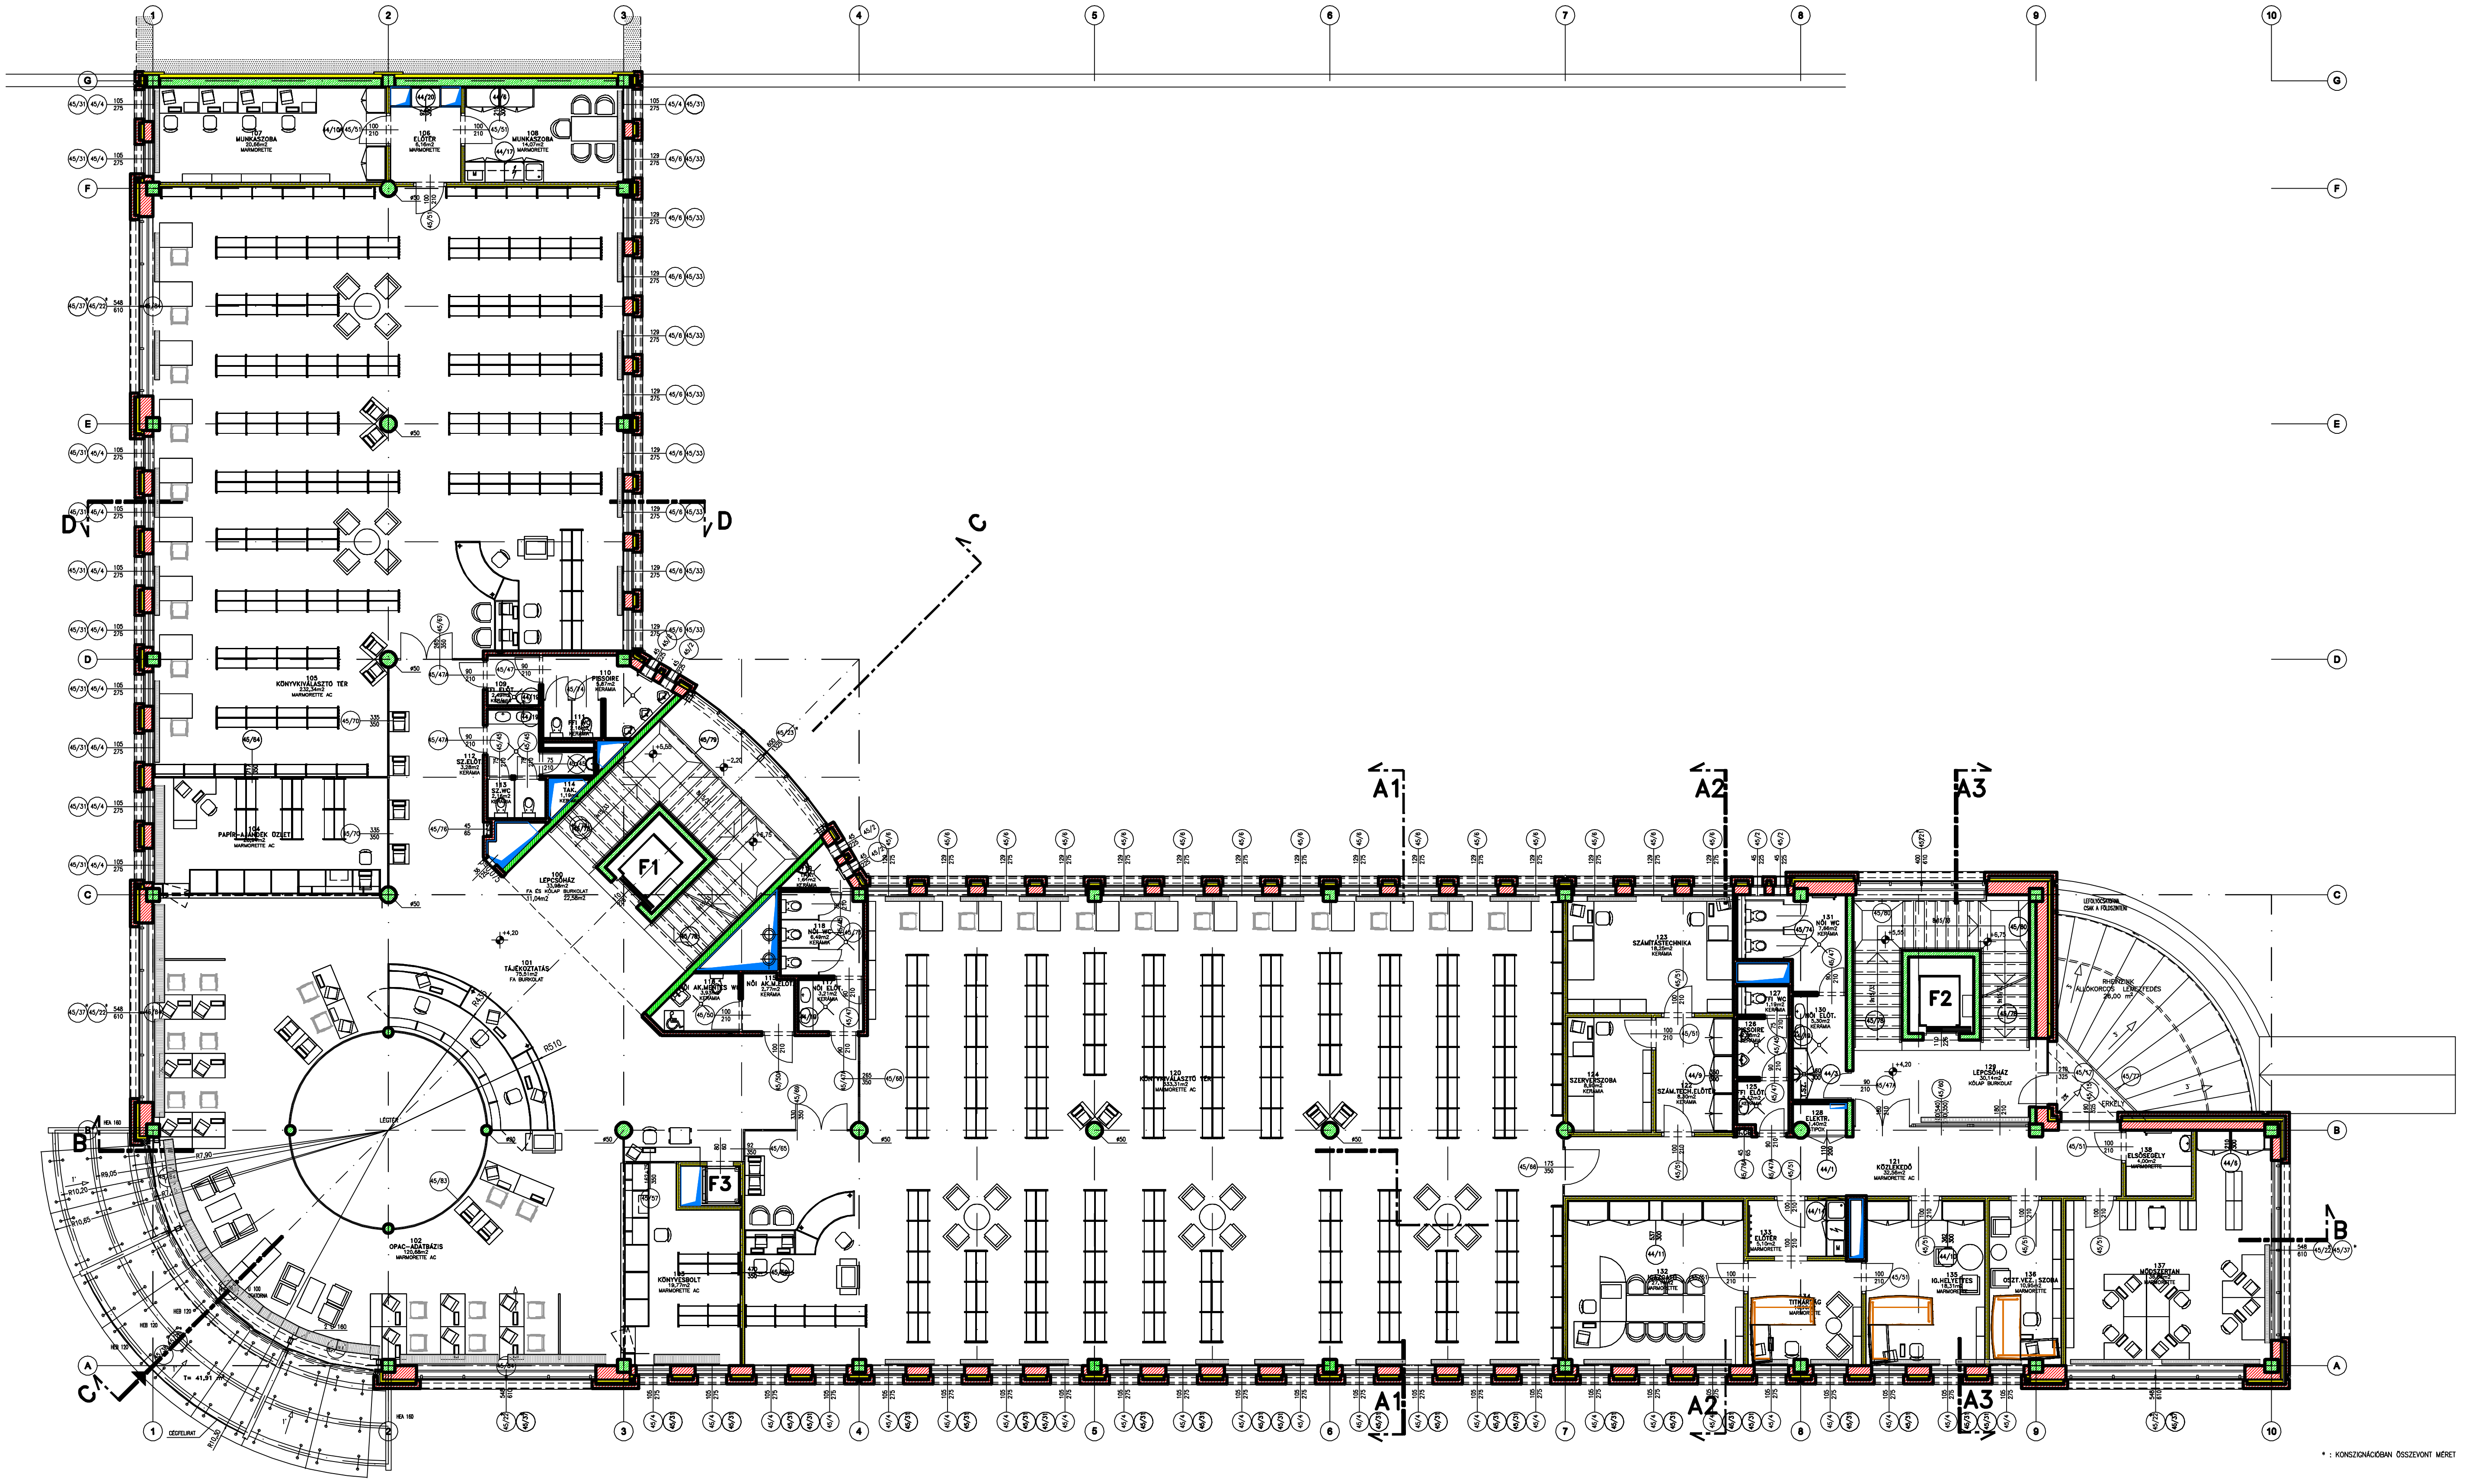
1
2
3
4
5
6
7
8
9
10
G
F
E
D
C
B
A
A1
A2
A3
D
C
B
F1
F2
F3
107 MUNKASZOBA 20,66m2 MARMORETTE
106 ELŐTÉR 6,16m2 MARMORETTE
108 MUNKASZOBA 14,07m2 MARMORETTE
105 KÖNYVKIVÁLASZTÓ TÉR 232,34m2 MARMORETTE AC
104 PAPÍR-AJÁNDÉK ÜZLET 20,94m2 MARMORETTE AC
109 FFI ELŐT. 2,49m2 KERÁMIA
110 PISSOIRE 5,87m2 KERÁMIA
111 FFI WC 2,16m2 KERÁMIA
112 SZ.ELŐT. 3,28m2 KERÁMIA
113 SZ.WC 2,16m2 KERÁMIA
114 TAK. 1,19m2 KERÁMIA
100 LÉPCSŐHÁZ 33,98m2 FA ÉS KŐLAP BURKOLAT 11,04m2 22,58m2
101 TÁJÉKOZTATÁS 75,51m2 FA BURKOLAT
102 OPAC-ADATBÁZIS 120,68m2 MARMORETTE AC
LÉGTÉR
103 KÖNYVESBOLT 19,77m2 MARMORETTE AC
115 NŐI AK.M.ELŐT. 2,77m2 KERÁMIA
116 NŐI AK.MENTES WC 3,93m2 KERÁMIA
117 NŐI ELŐT. 3,21m2 KERÁMIA
118 NŐI WC 6,49m2 KERÁMIA
119 TAK. 1,61m2 KERÁMIA
120 KÖNYVKIVÁLASZTÓ TÉR 333,31m2 MARMORETTE AC
121 KÖZLEKEDŐ 32,56m2 MARMORETTE AC
122 SZÁM.TECH.ELŐTÉR 8,80m2 KERÁMIA
123 SZÁMÍTÁSTECHNIKA 18,25m2 KERÁMIA
124 SZERVERSZOBA 8,90m2 KERÁMIA
125 FFI ELŐT. 2,42m2 KERÁMIA
126 PISSOIRE 2,88m2 KERÁMIA
127 FFI WC 1,19m2 KERÁMIA
128 ELEKTR. 1,40m2 TIPOX
129 LÉPCSŐHÁZ 30,14m2 KŐLAP BURKOLAT
130 NŐI ELŐT. 5,30m2 KERÁMIA
131 NŐI WC 7,66m2 KERÁMIA
132 IGAZGATÓ 27,14m2 MARMORETTE
133 ELŐTÉR 5,10m2 MARMORETTE
134 TITKÁRSÁG MARMORETTE
135 IG.HELYETTES 18,31m2 MARMORETTE
136 OSZT.VEZ. SZOBA 10,95m2 MARMORETTE
137 MÓDSZERTAN 38,60m2 MARMORETTE
138 ELSŐSEGÉLY 4,00m2 MARMORETTE
LEFOLYÓCSATORNA CSAK A FÖLDSZINTEN!
RHEINZINK ÁLLÓKORCOS LEMEZFEDÉS 26,00 m2
ERKÉLY
CÉGFELIRAT
T= 41,91 m2
HEA 160
HEB 120
R7,90
R9,05
R10,20
R10,65
R10,30
R435
R510
+4,20
+5,55
+6,75
-2,20
ø50

* : KONSZIGNÁCIÓBAN ÖSSZEVONT MÉRET