-1 SZINT ALAPRAJZA - m 1:200

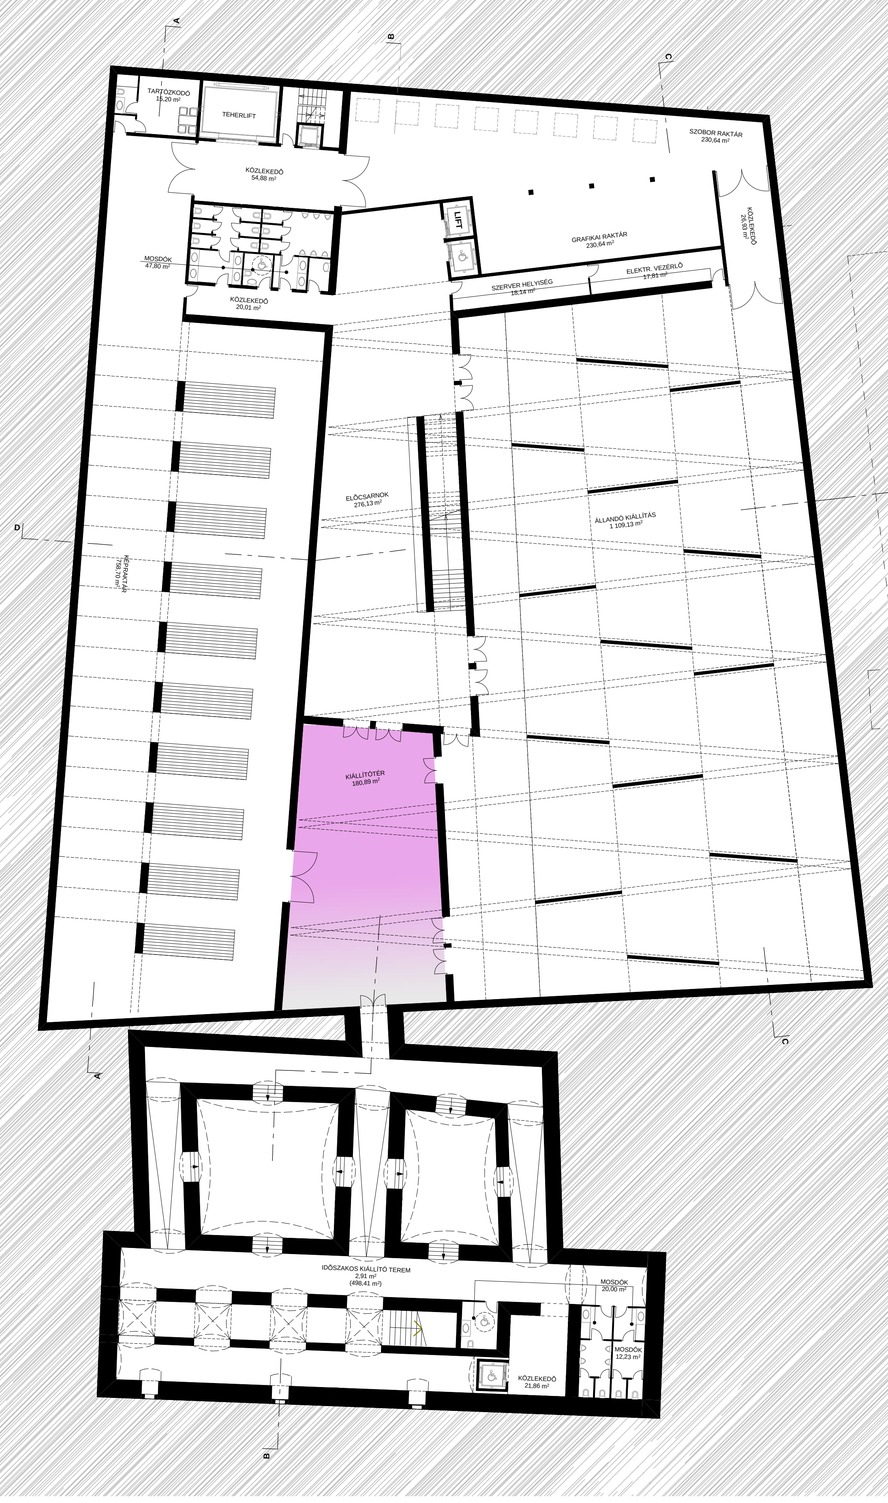

2.

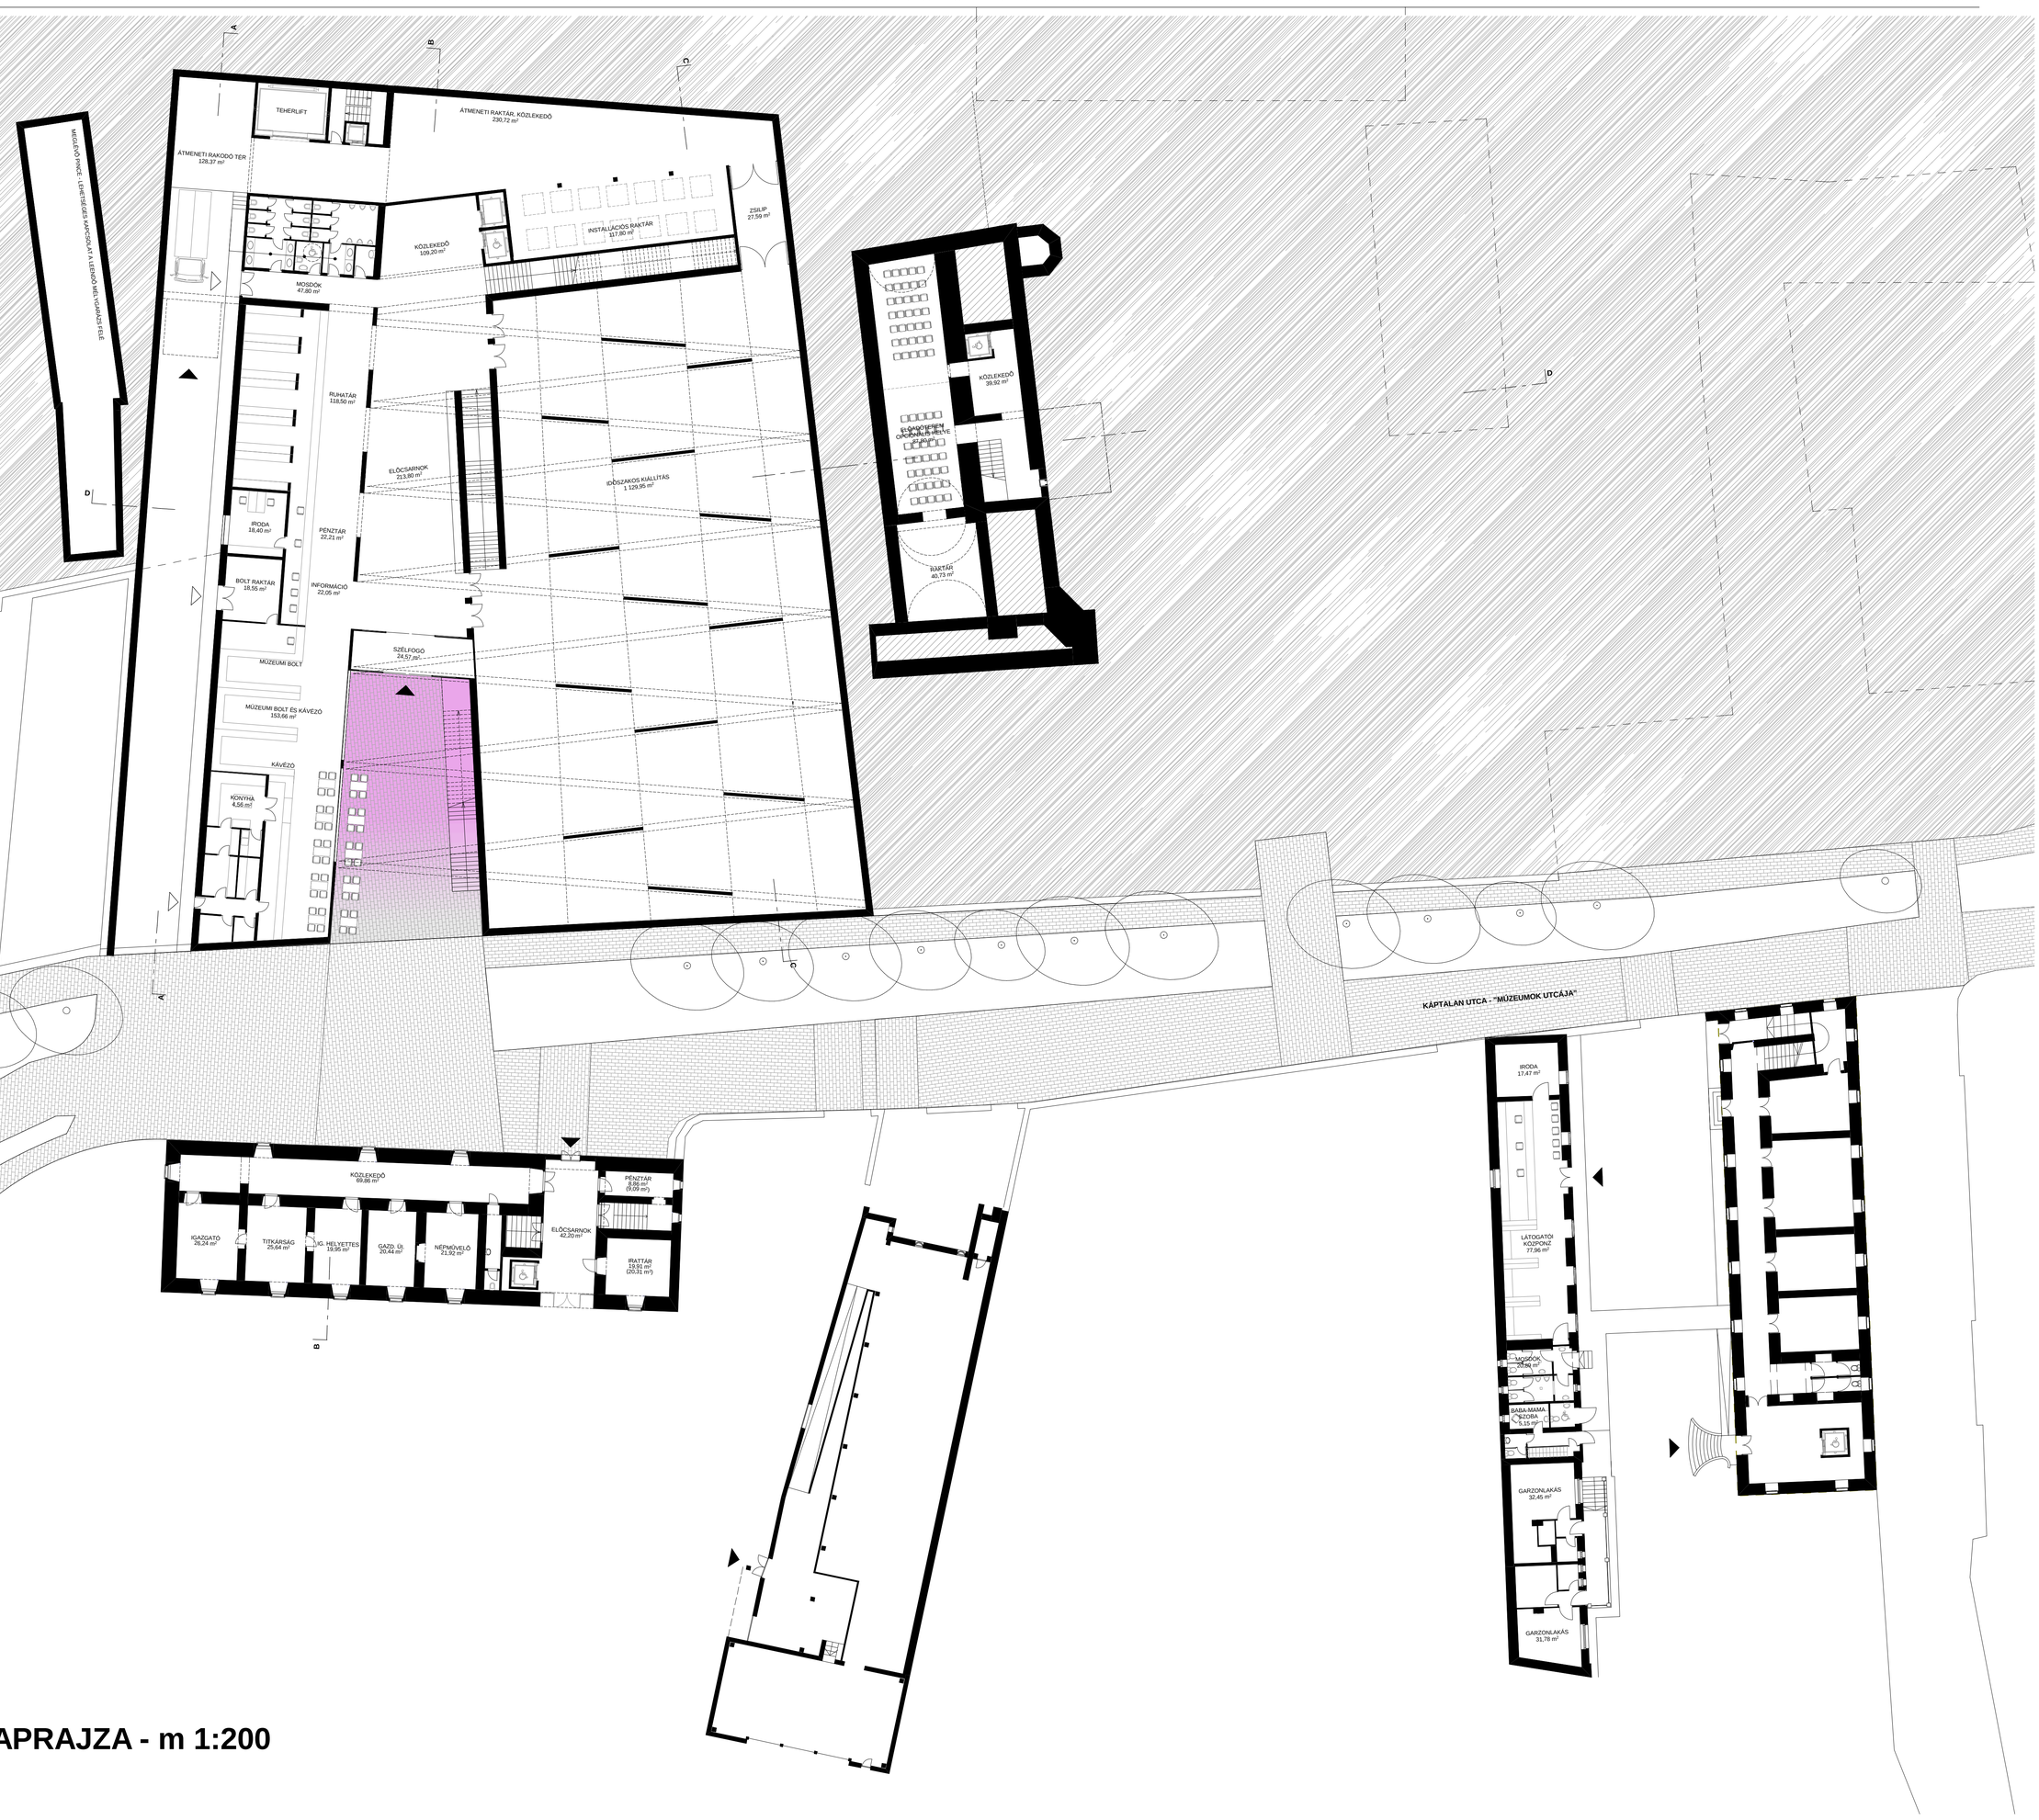

0 SZINT ALAPRAJZA - m 1:200