


III. SZ. BELGYÓGYÁSZATI KLINIKA

AUGUSZTA ÉPÜLET

SZÍVSEBÉSZETI KLINIKA

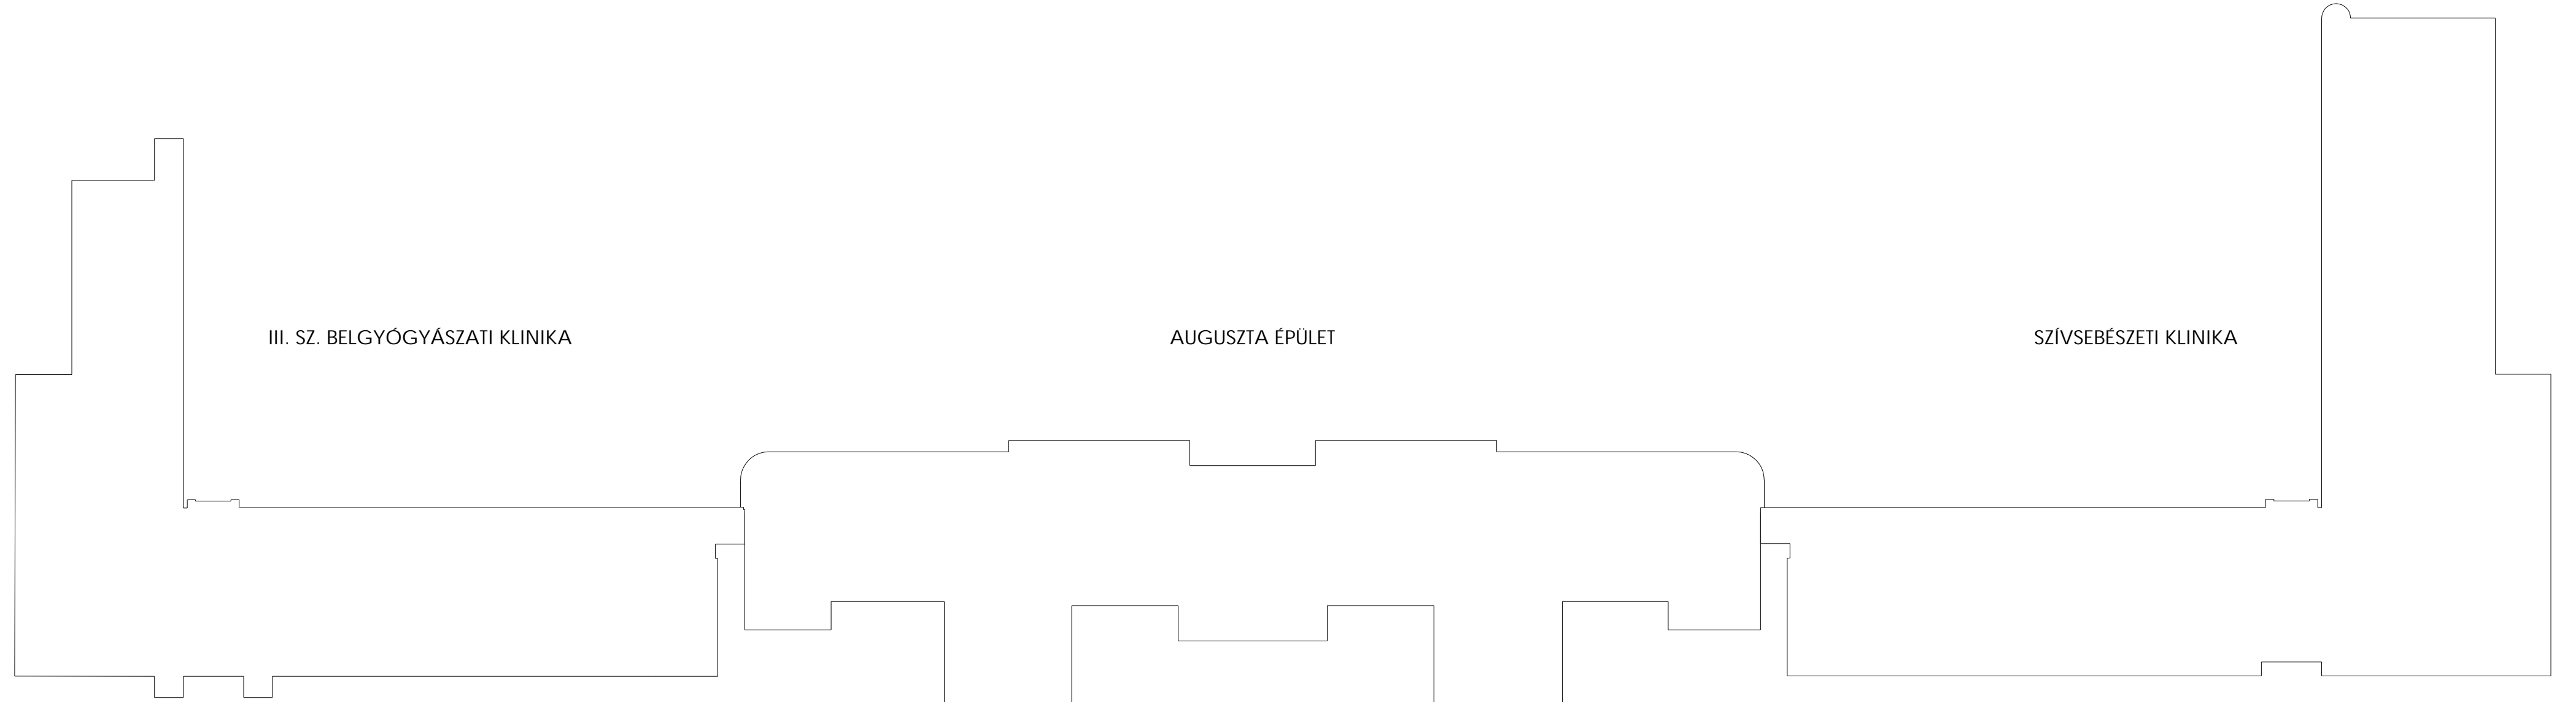

ERSEBÉSZETI BETEGOSZTÁLY

LÁTOGATÓI WC


FŐLEPCSÓHÁZ

KÖZPONTI MŰTÖBLOKK KIDISZOLGÁLÓ TERÜLETEI

FŐLEPCSÓHÁZ

LÁTOGATÓI WC

MELLKAS SEBÉSZETI BETEGOSZTÁLY

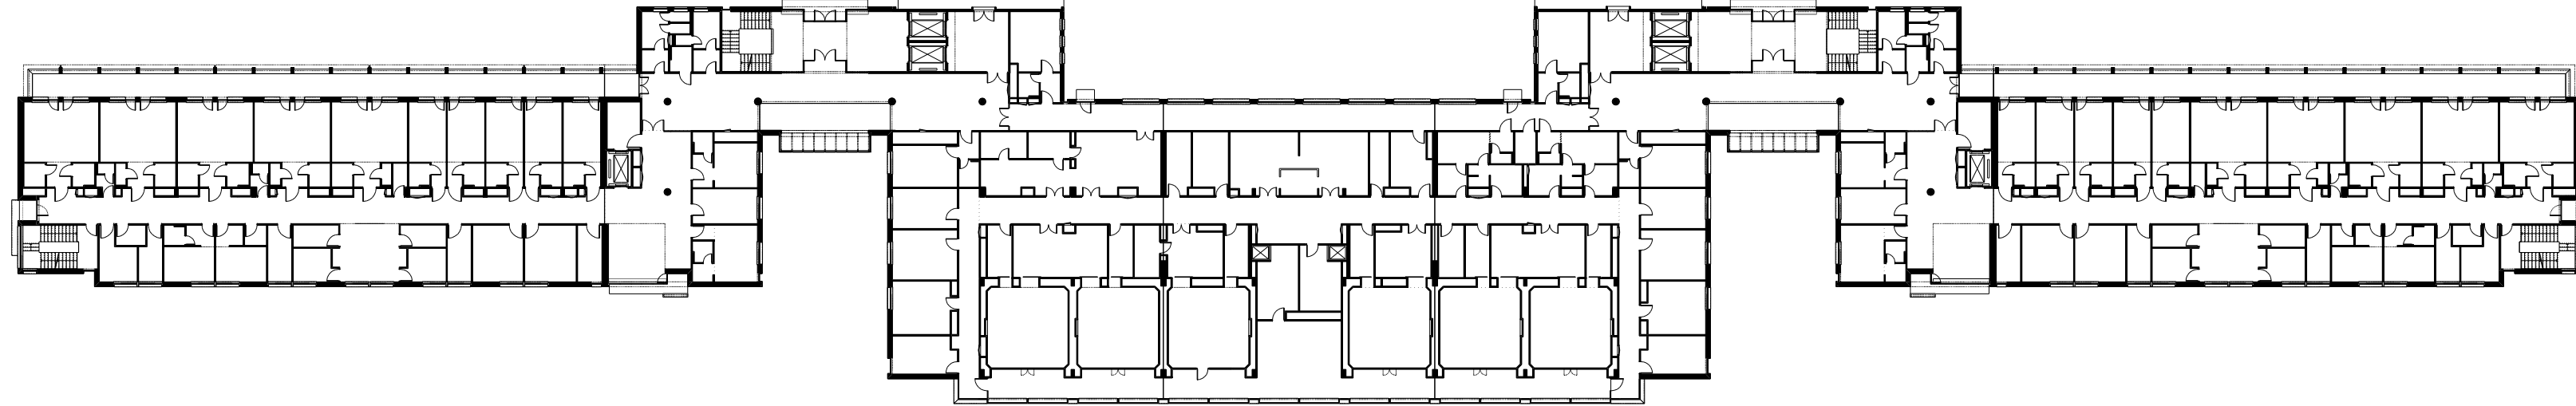

ERSEBÉSZETI BETEGOSZTÁLY

KÖZPONTI MŰTÖBLOKK

MELLKAS SEBÉSZETI BETEGOSZTÁLY

"B" SZÁRNY

"A" SZÁRNY

"C" SZÁRNY

ÚJ KÖZPONTI ÉPÜLET

E M E L E T