
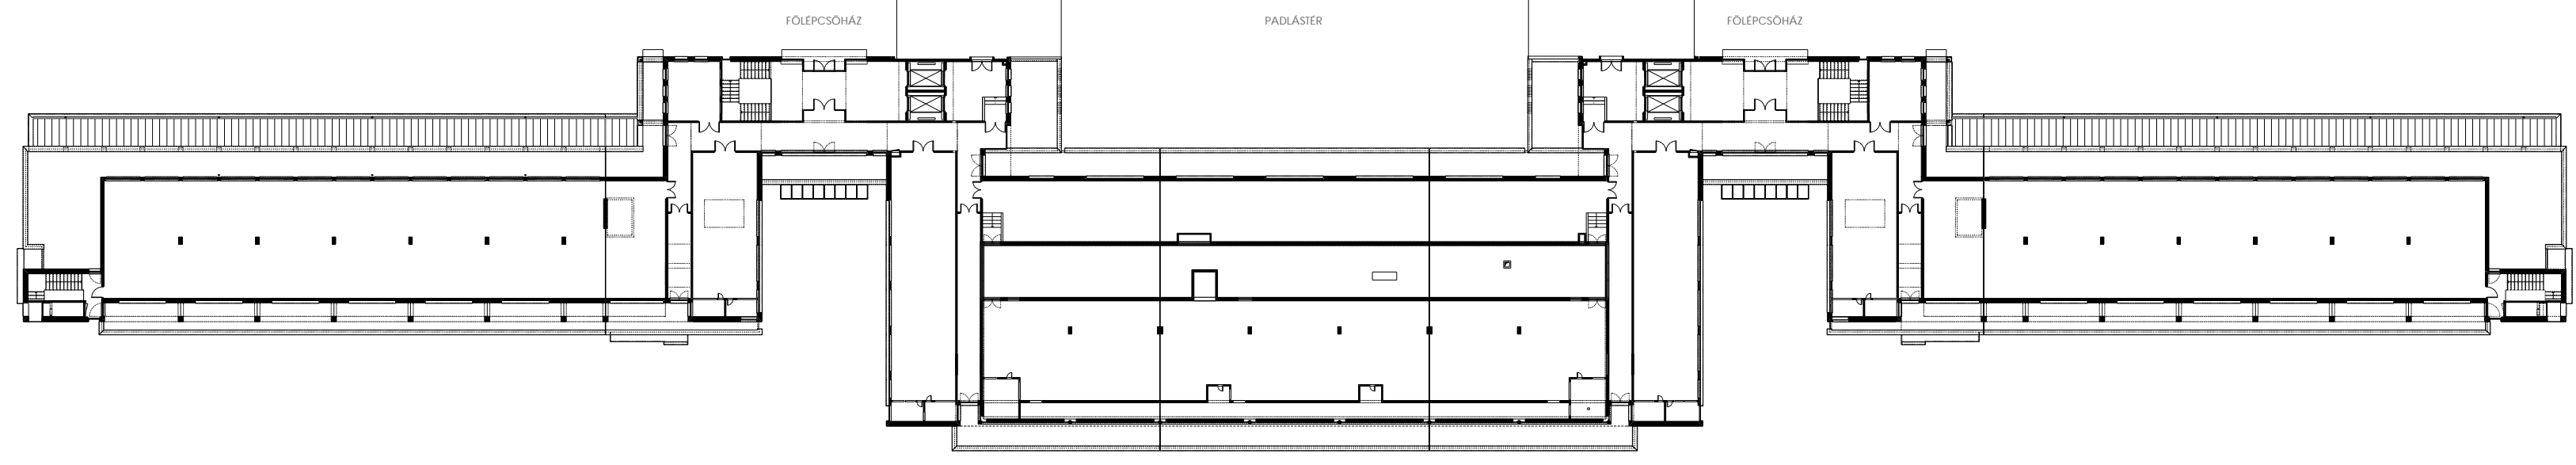


III. SZ. BELGYÓGYÁSZATI KLINIKA

AUGUSZTA ÉPÜLET

SZÍVSEBÉSZETI KLINIKA

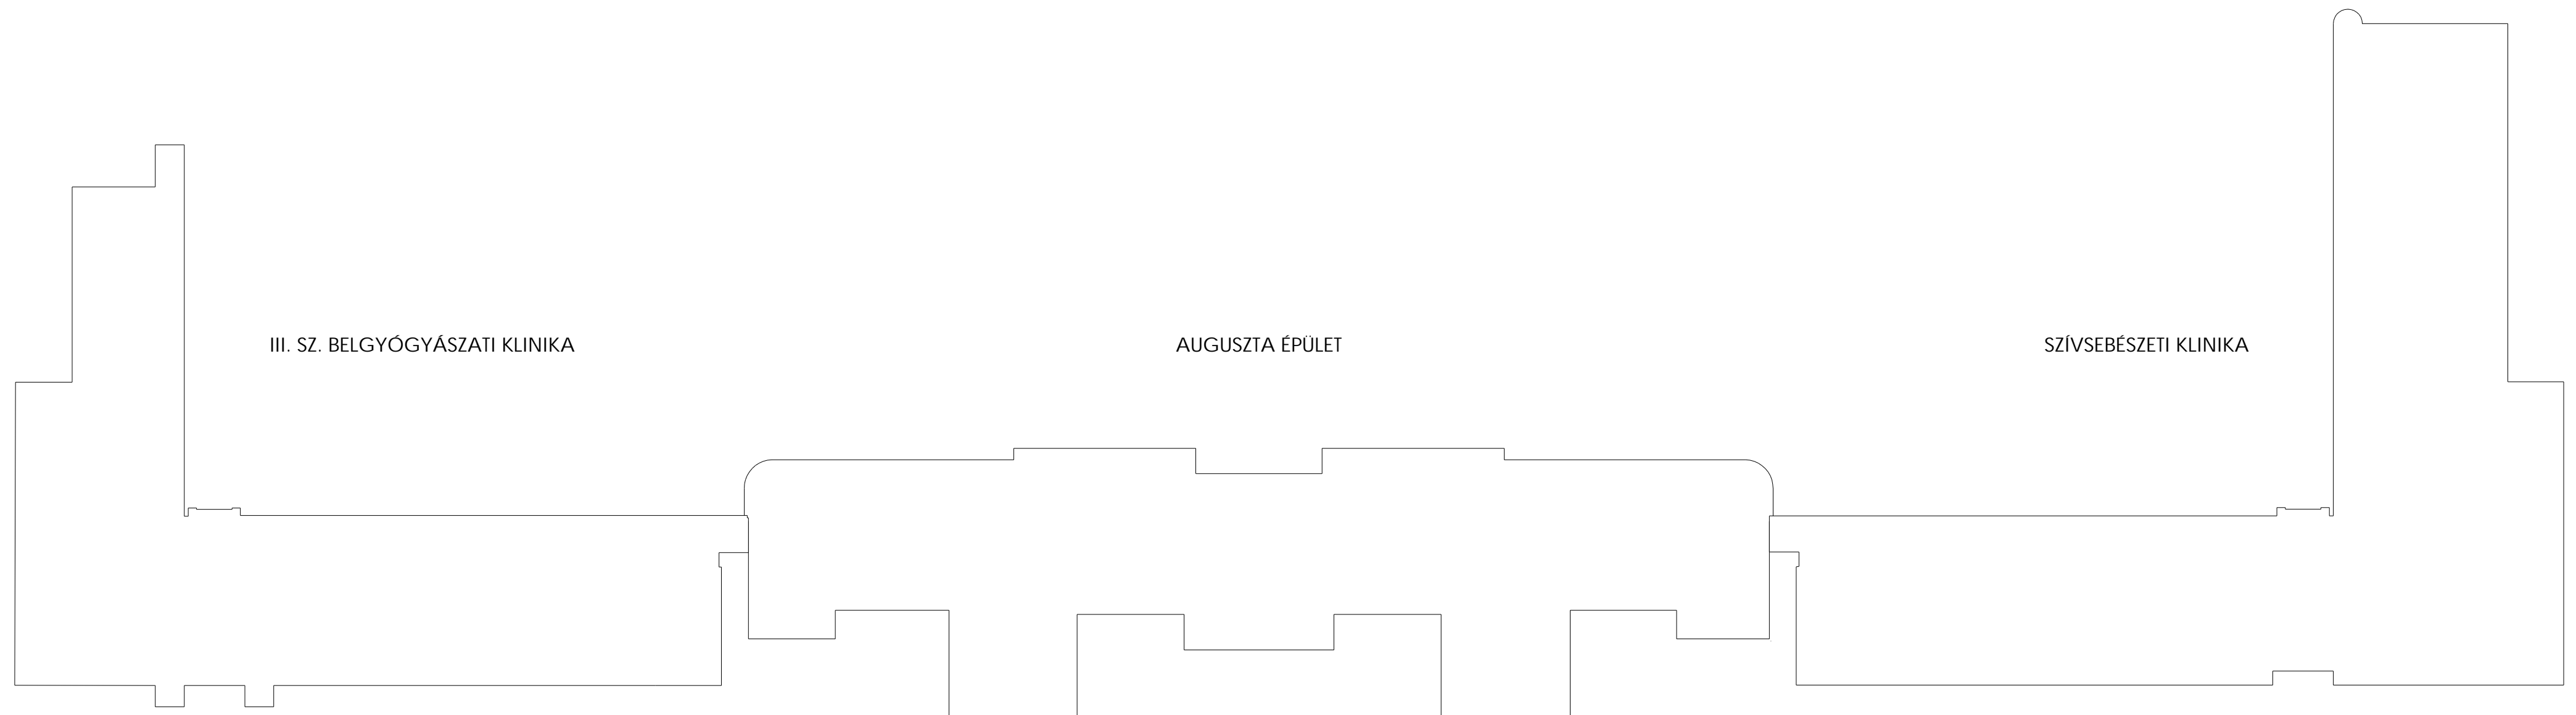

"B" SZÁRNY

"A" SZÁRNY

"C" SZÁRNY

ÚJ KÖZPONTI ÉPÜLET
T E T Ő T É R