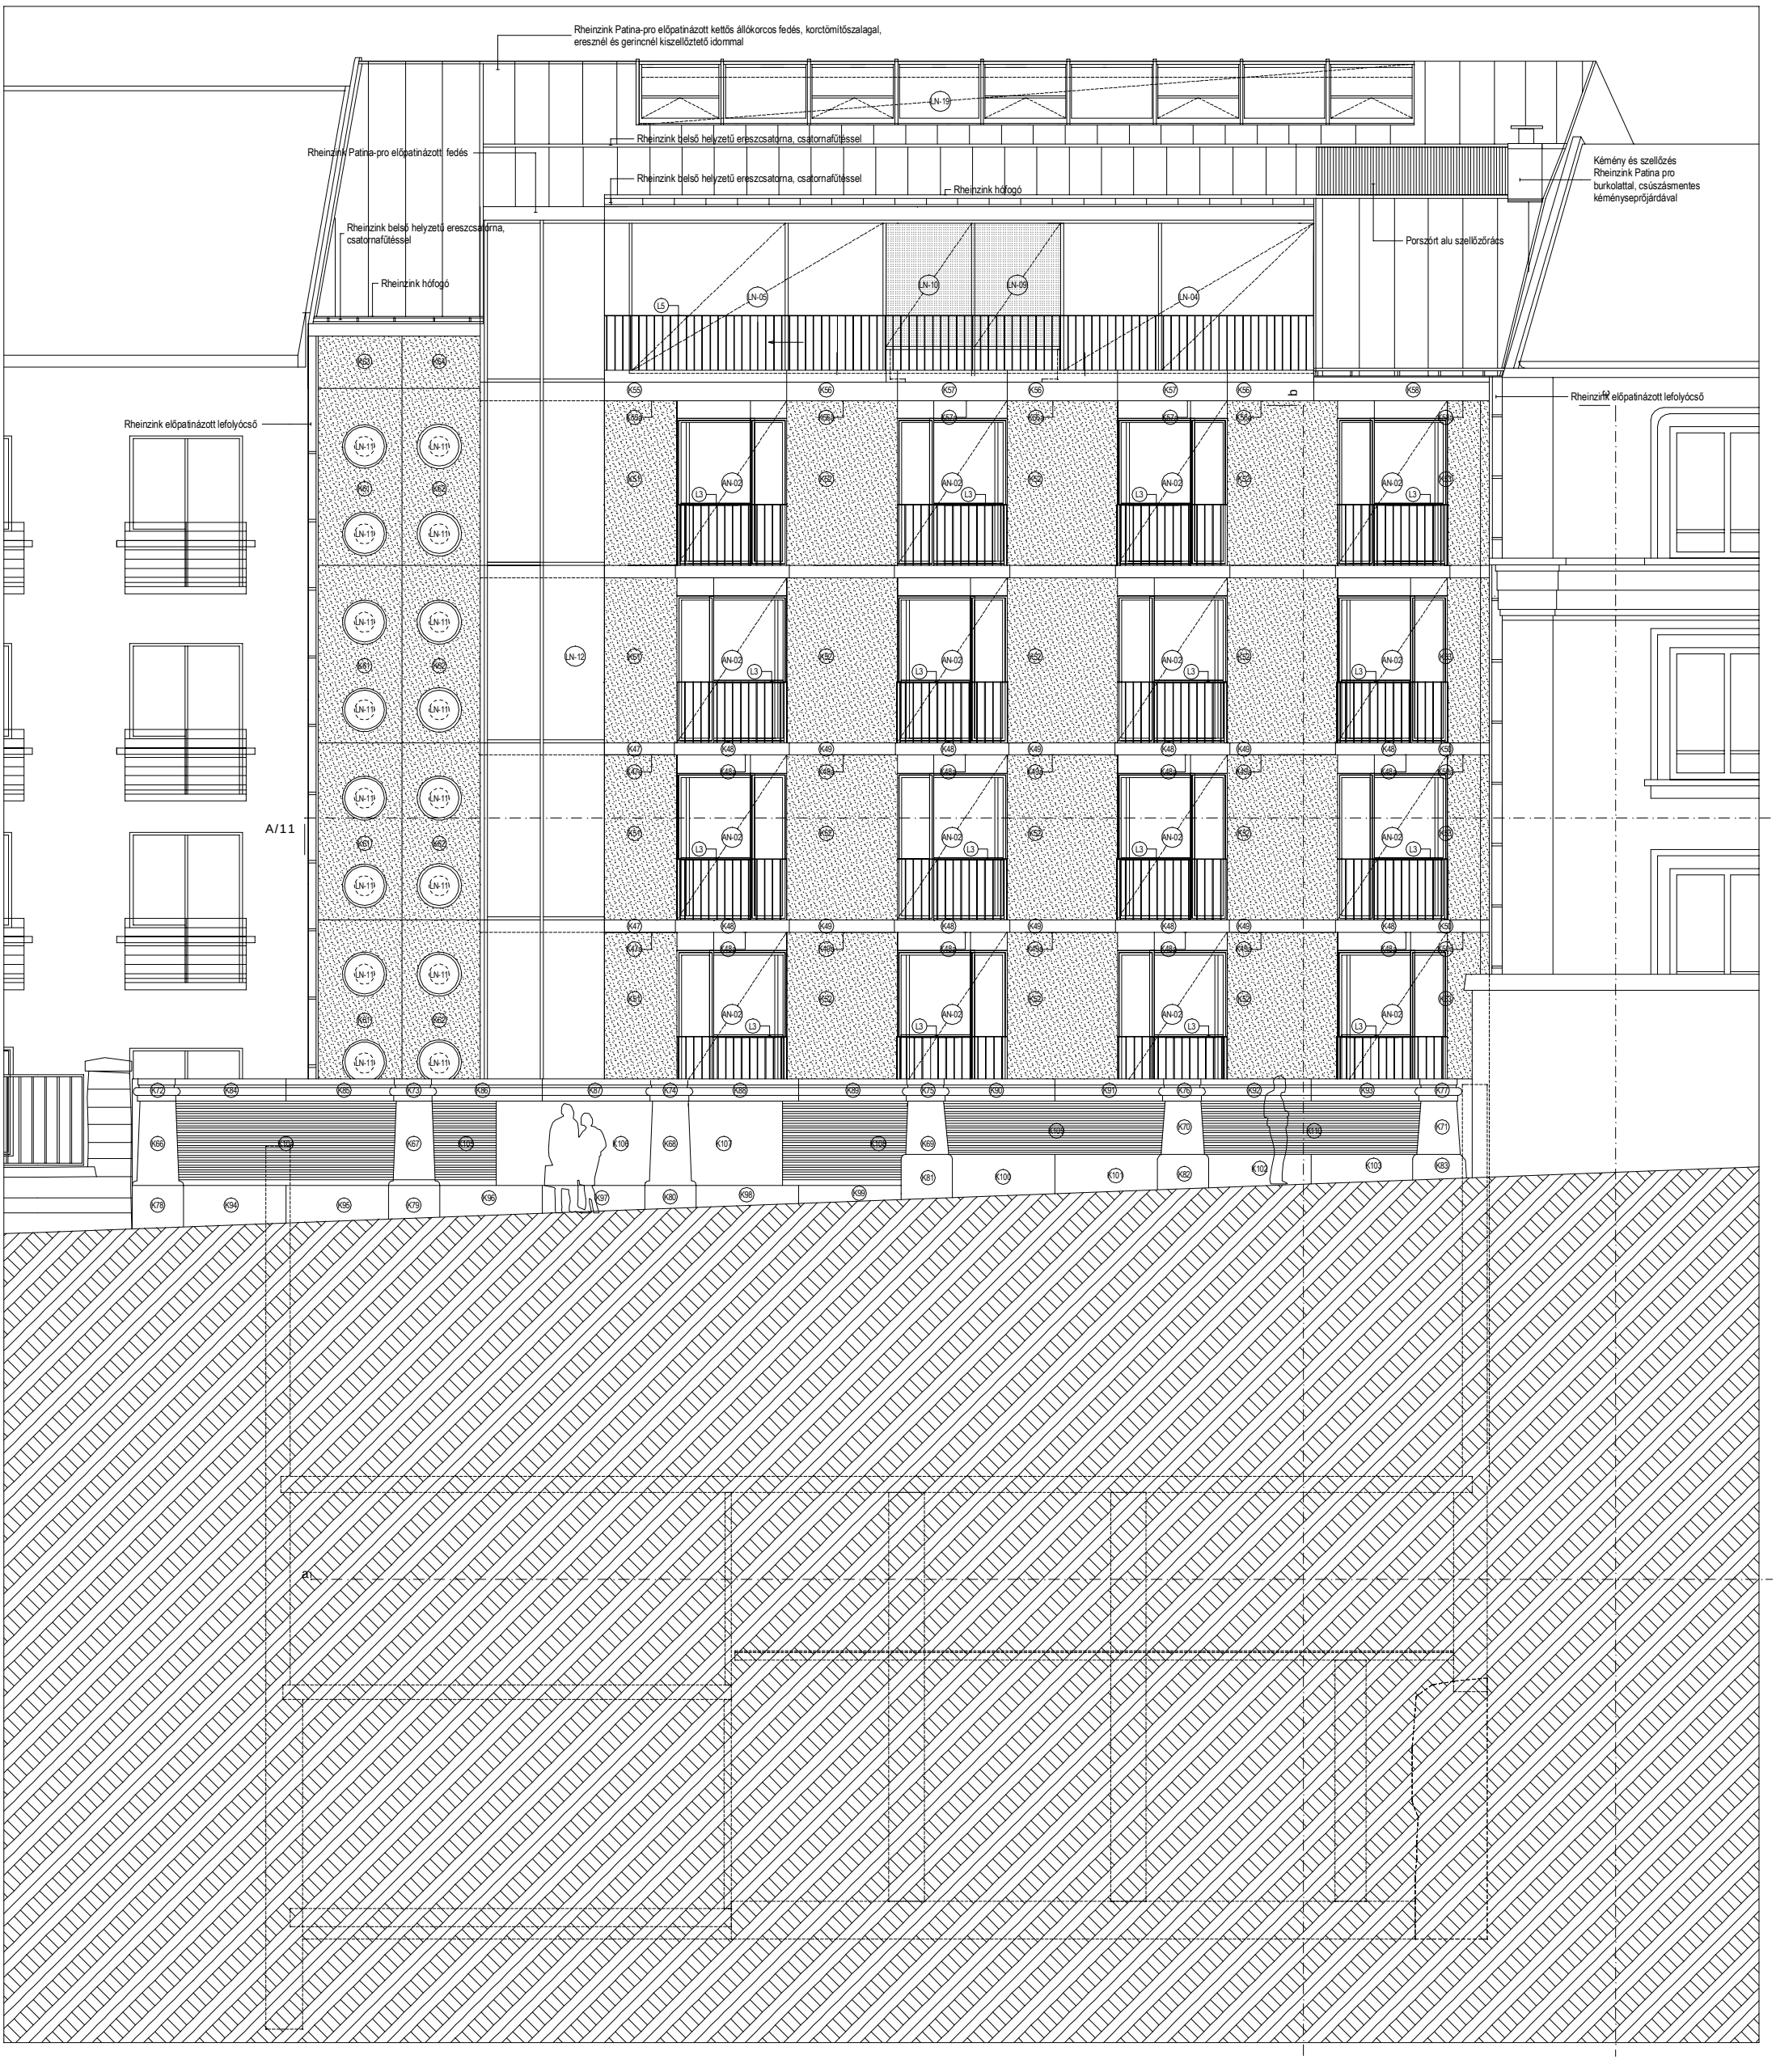
Rheinzink Patina-pro előpatinázott kettős állókorcos fedés, korctömítőszalagal, eresznél és gerincnél kiszellőztető idommal
Rheinzink Patina-pro előpatinázott fedés
Rheinzink belső helyzetű ereszcsatorna, csatornafűtéssel
Rheinzink belső helyzetű ereszcsatorna, csatornafűtéssel
Rheinzink hófogó
Rheinzink belső helyzetű ereszcsatorna, csatornafűtéssel
Rheinzink hófogó
Kémény és szellőzés Rheinzink Patina pro burkolattal, csúszásmentes kéményseprőjárdával
Porszórt alu szellőzőrács
Rheinzink előpatinázott lefolyócső
Rheinzink előpatinázott lefolyócső
A/11
LN-19
LN-05
LN-10
LN-09
LN-04
LN-11
LN-12
AN-02
L3
L5
K55
K56
K57
K58
K47
K48
K49
K50
K51
K52
K61
K62
K64
K66
K67
a
b