

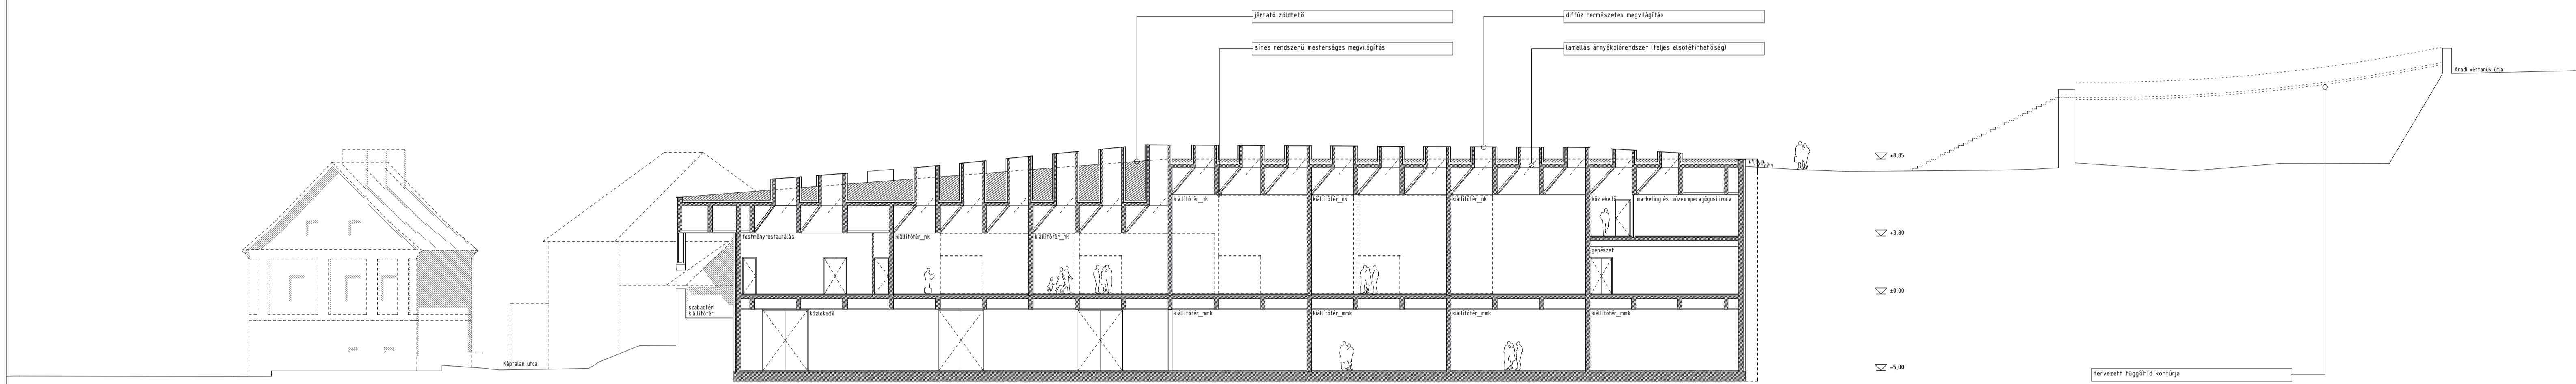



C-C metszet (nyugati homlokzat) m 1:200

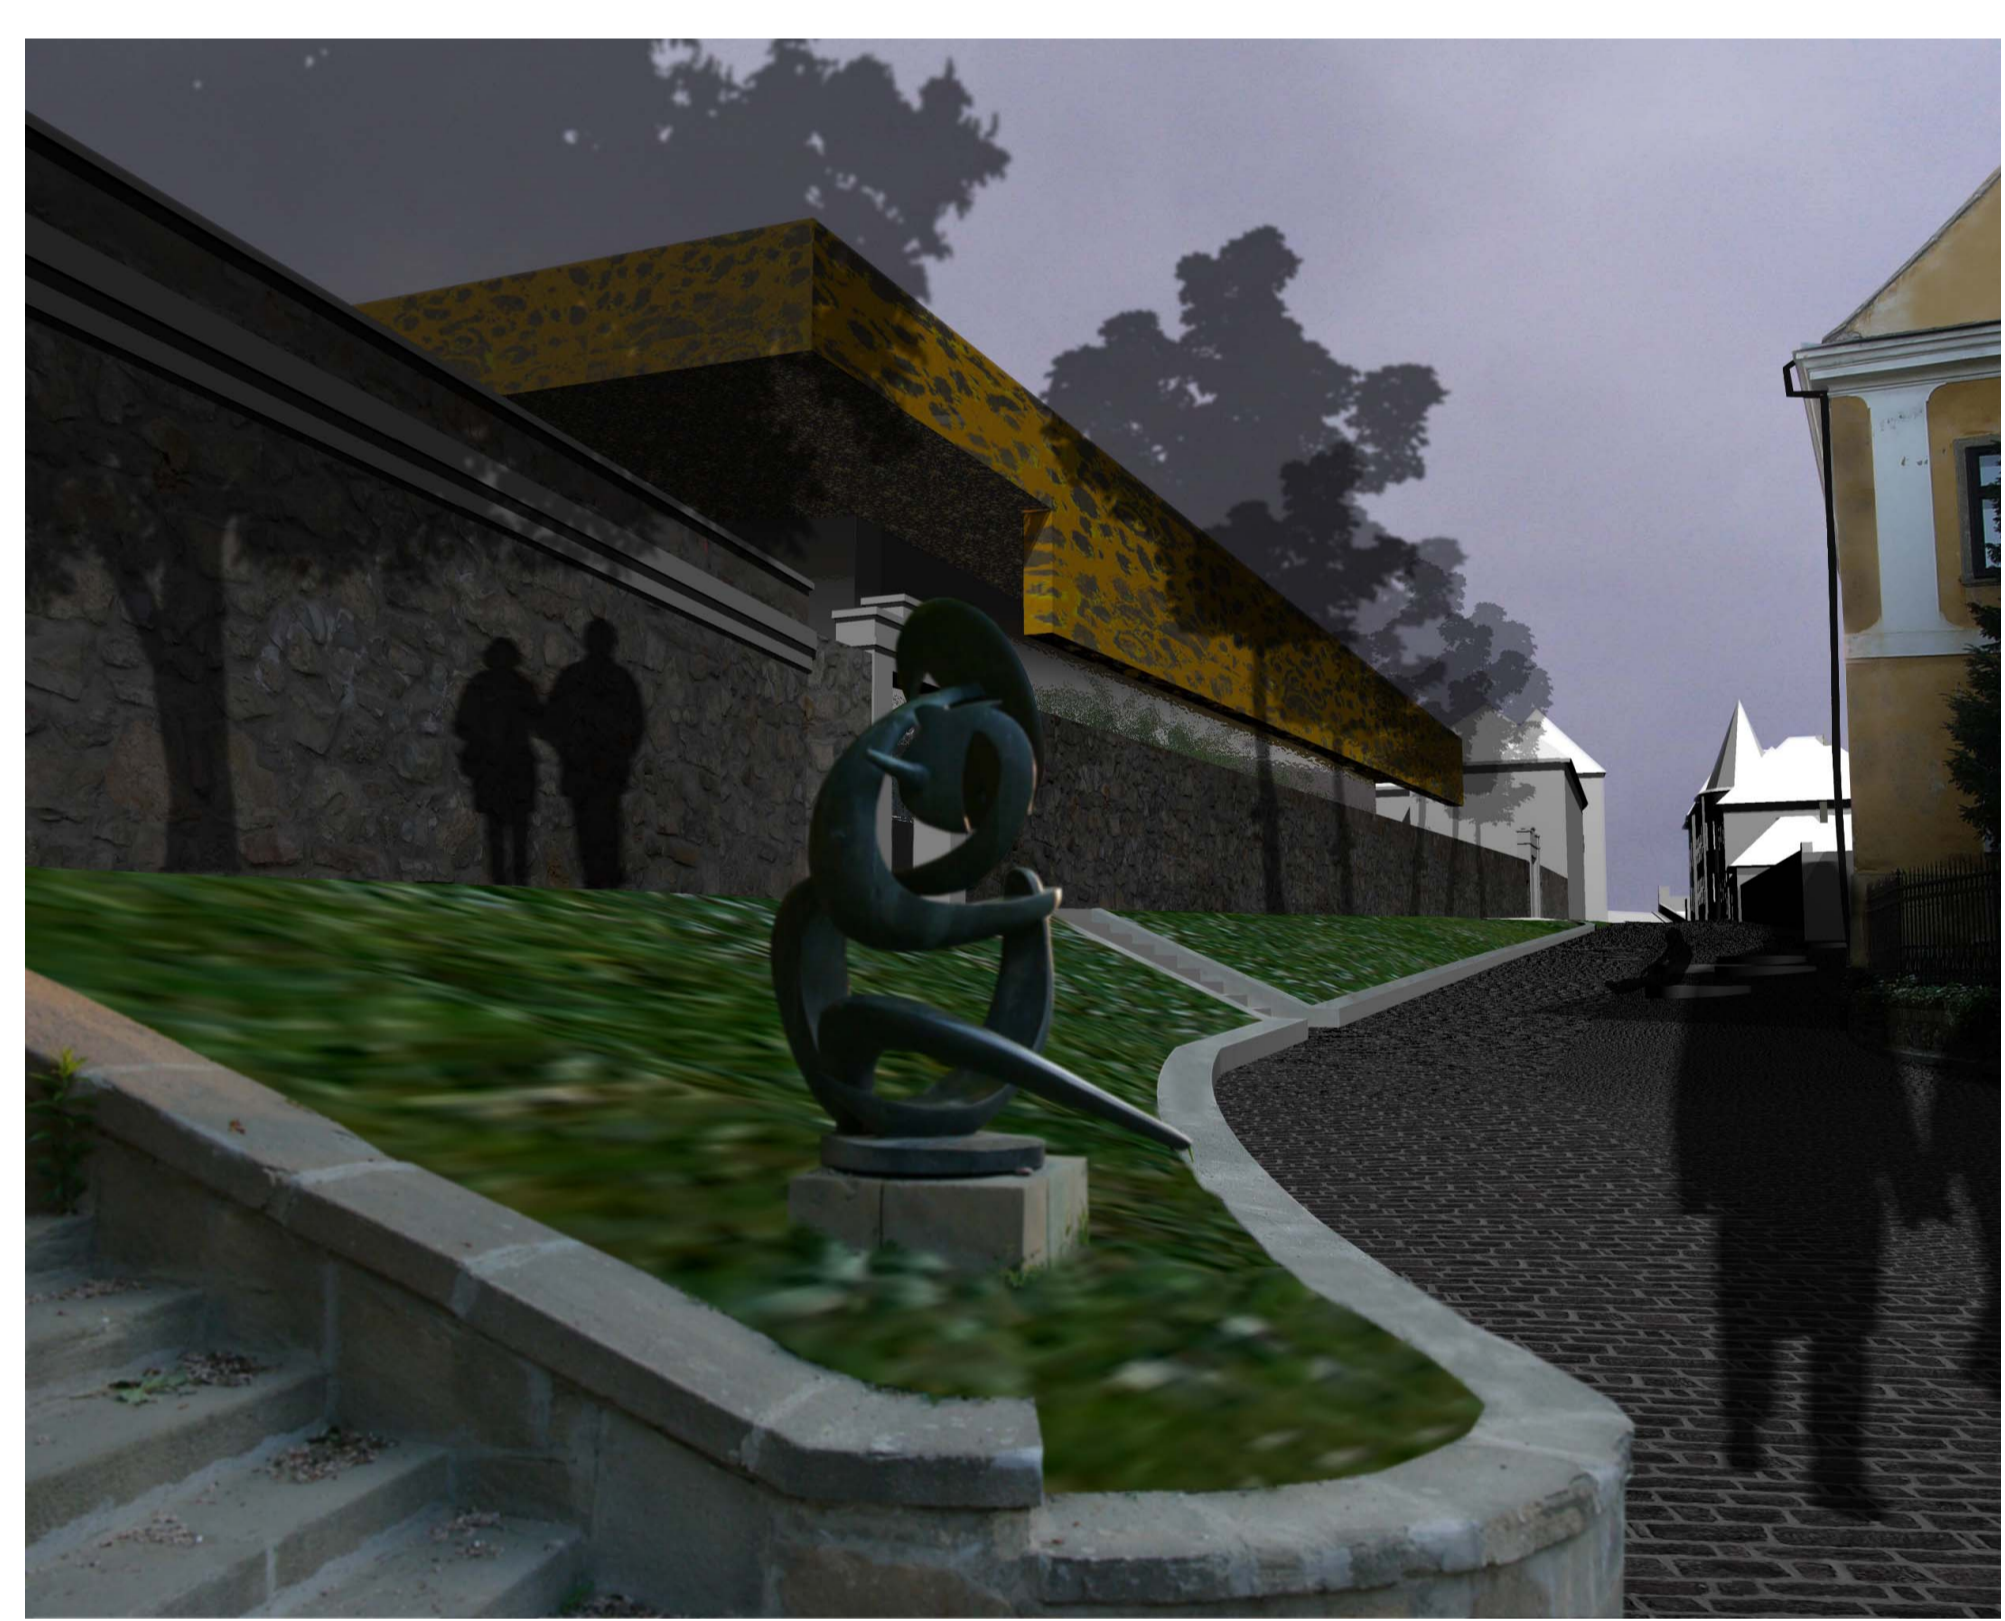


B-B metszet m 1:200

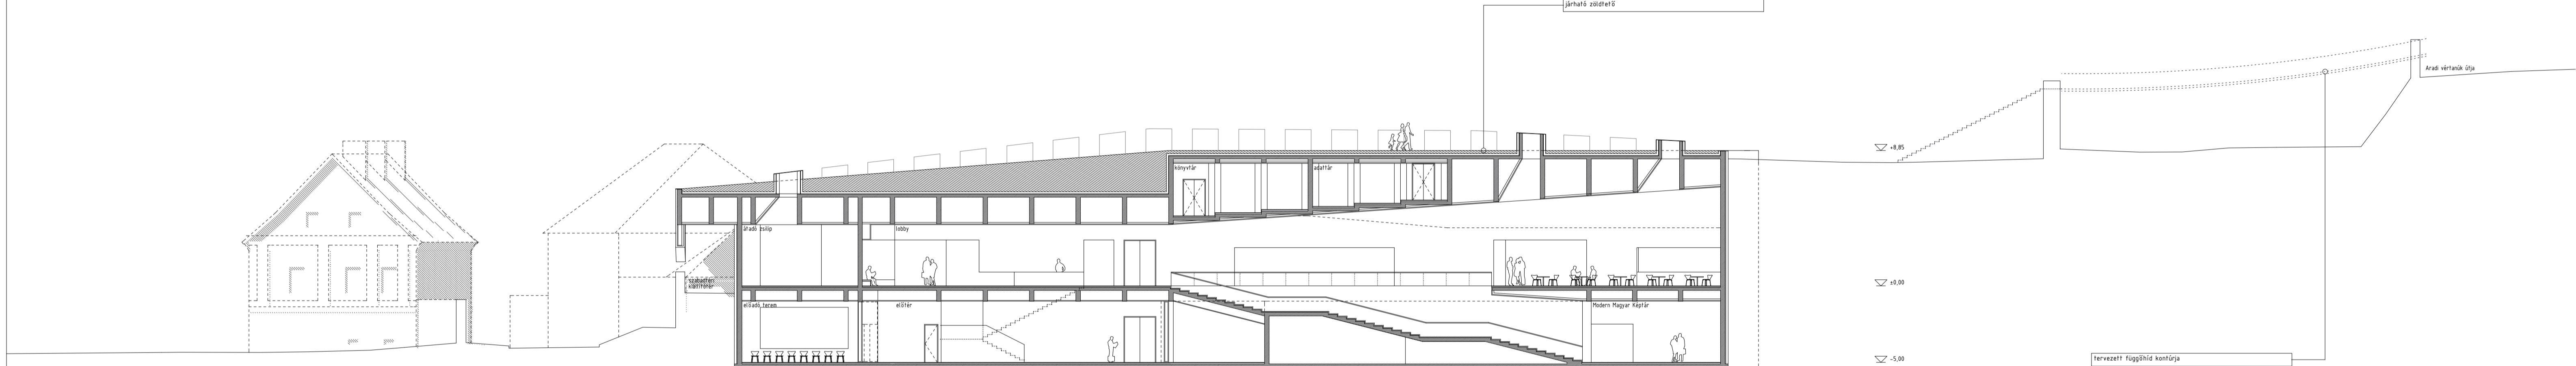


nézet a Káptalan utcából

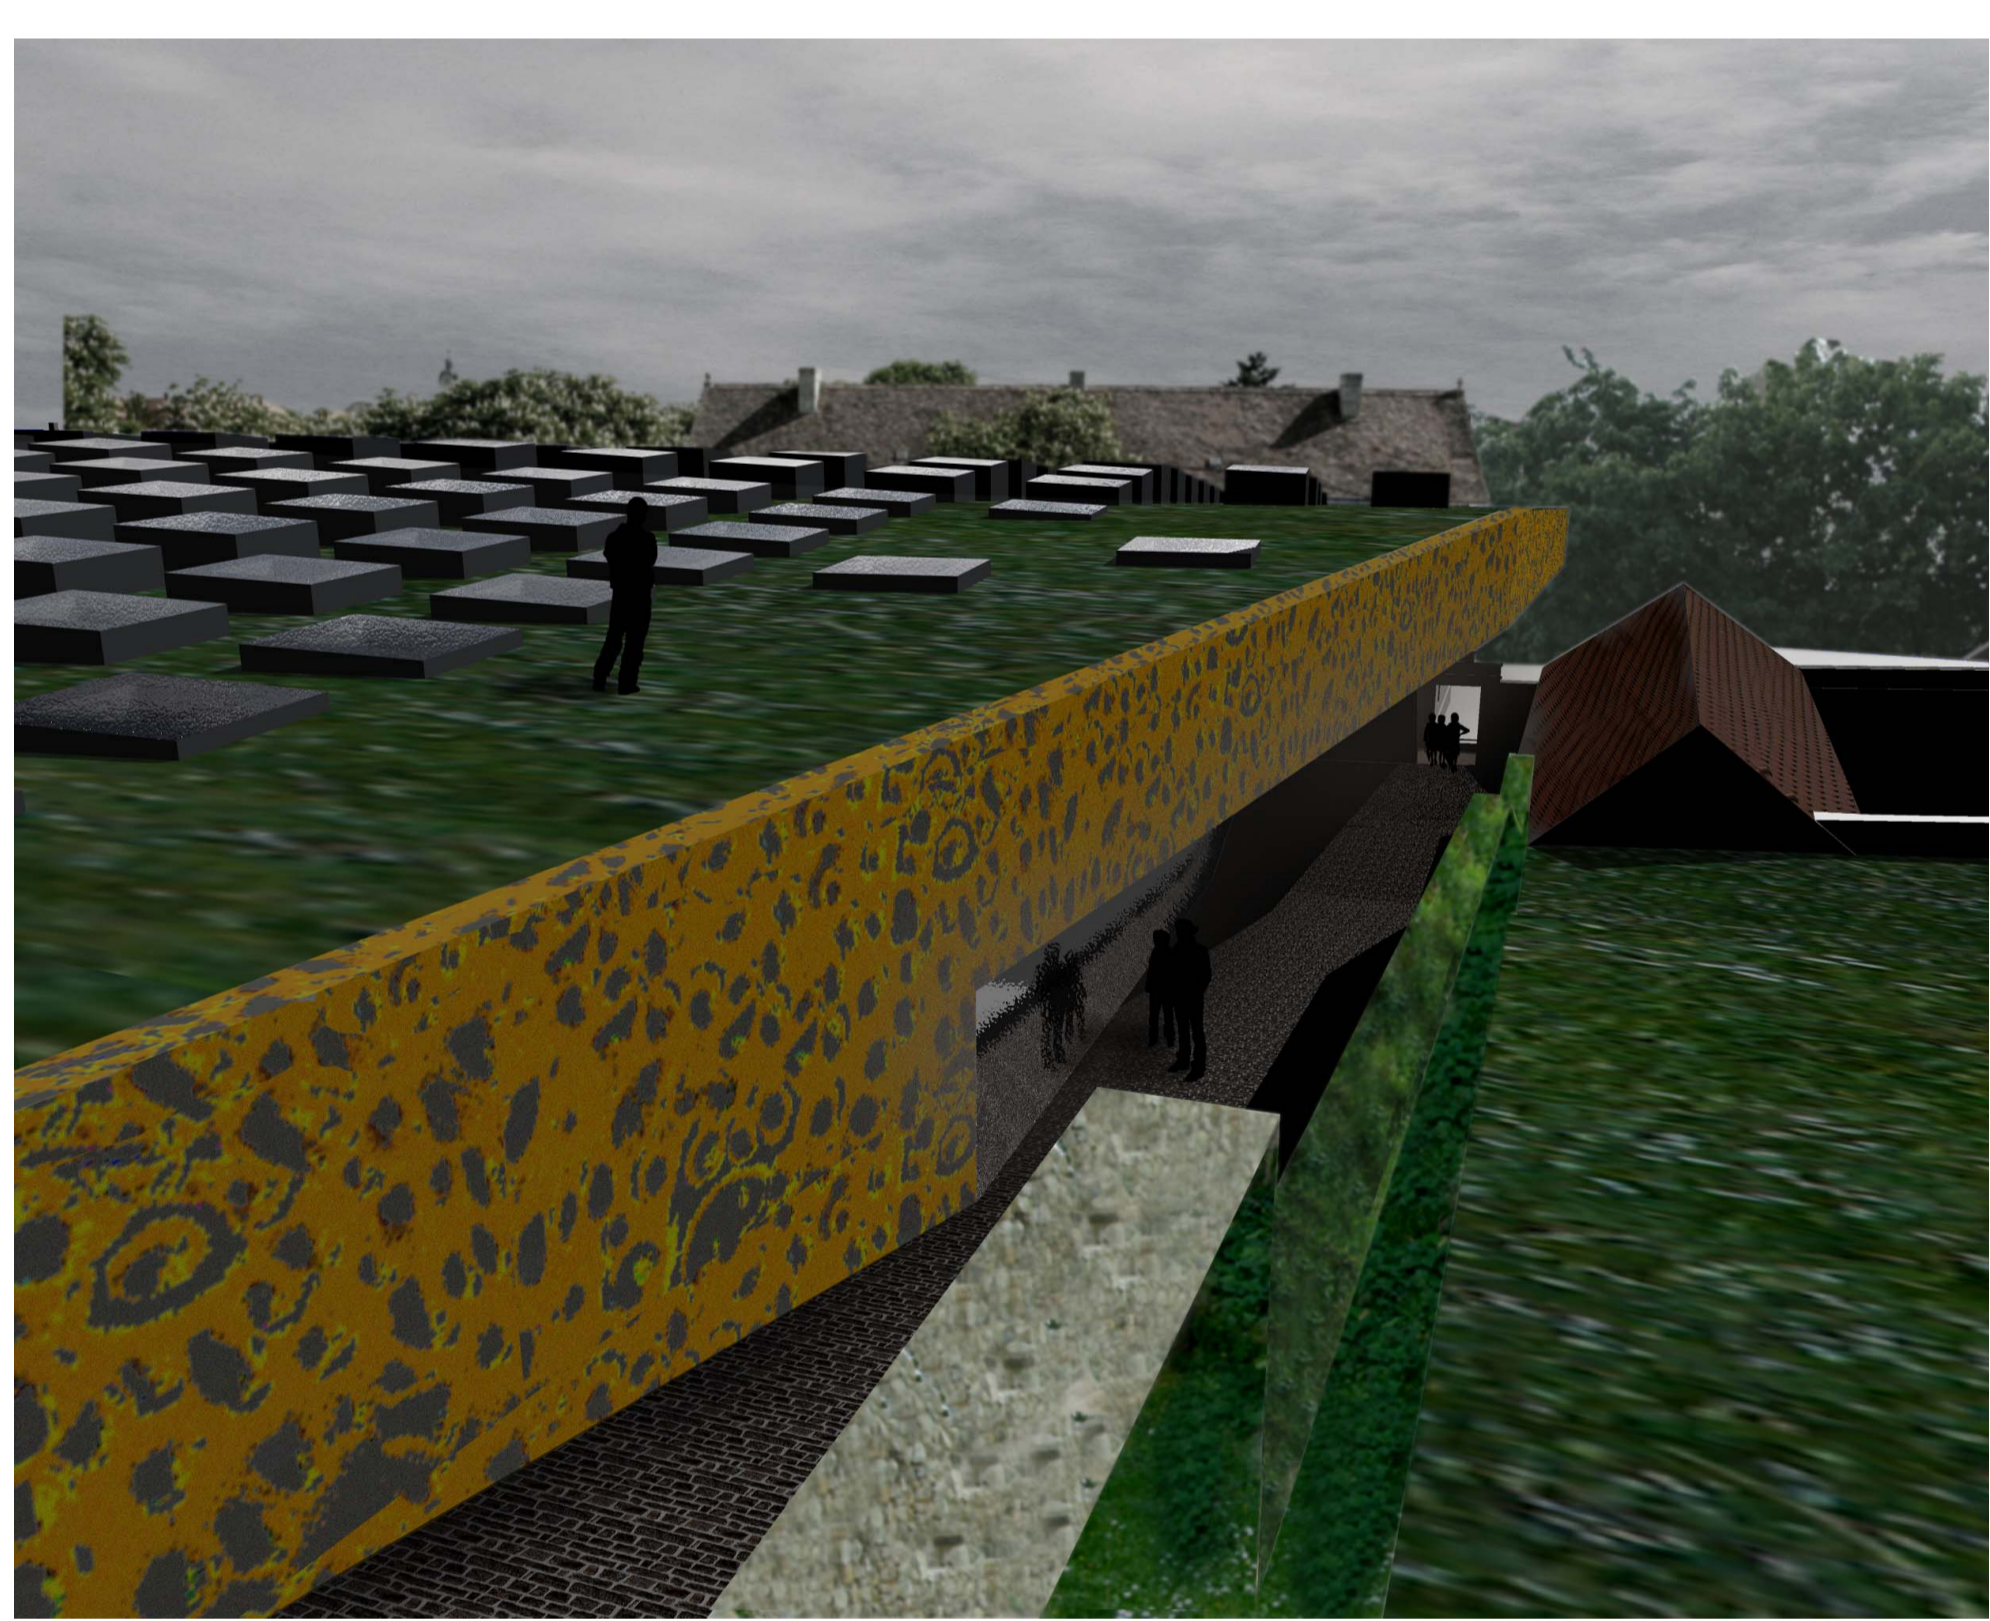

nézet a várfal kert felől

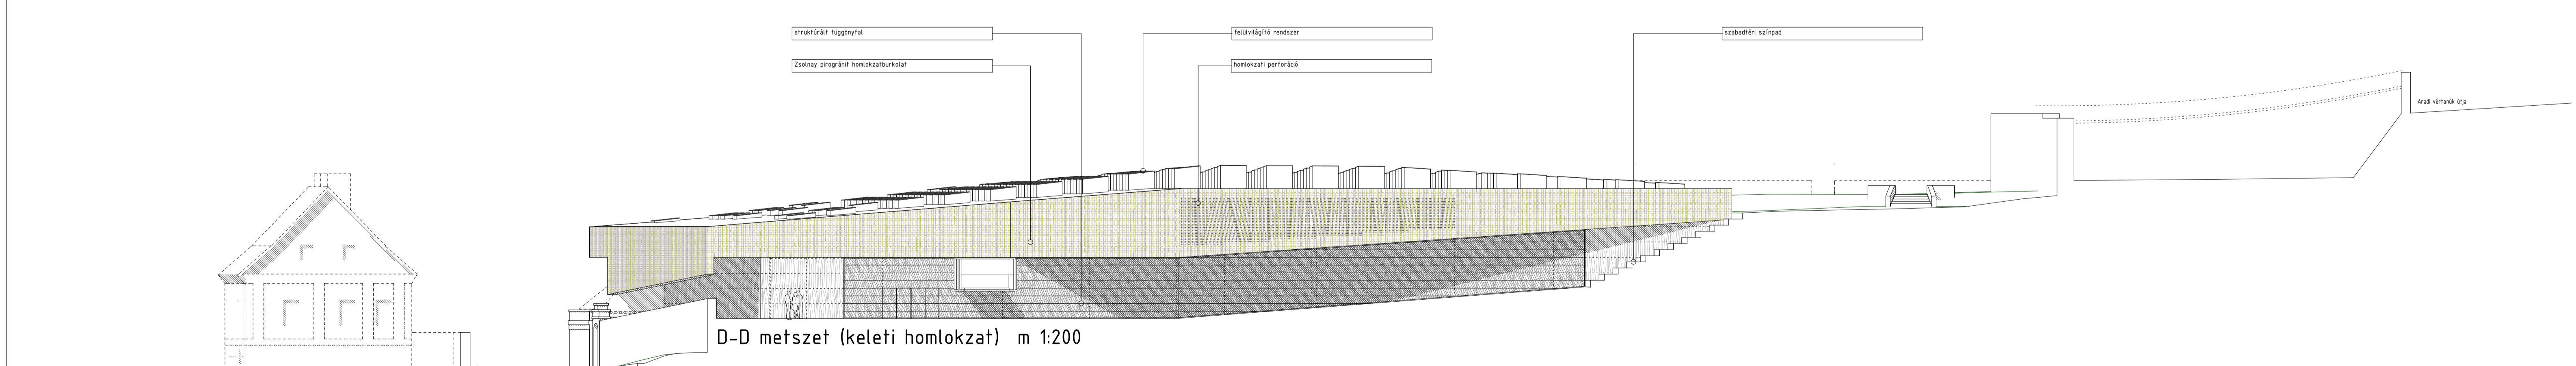

D-D metszet (keleti homlokzat) m 1:200

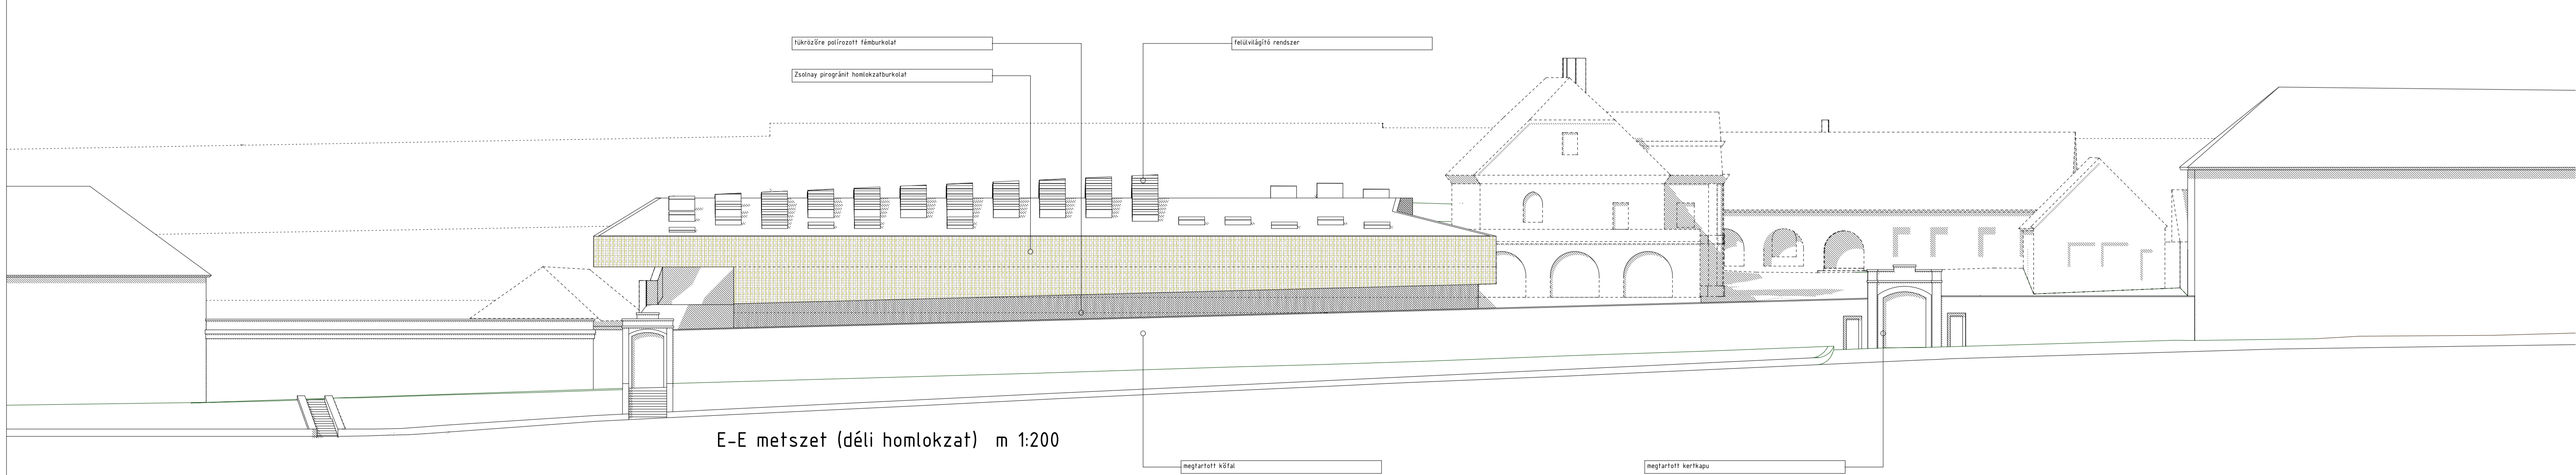

E-E metszet (déli homlokzat) m 1:200