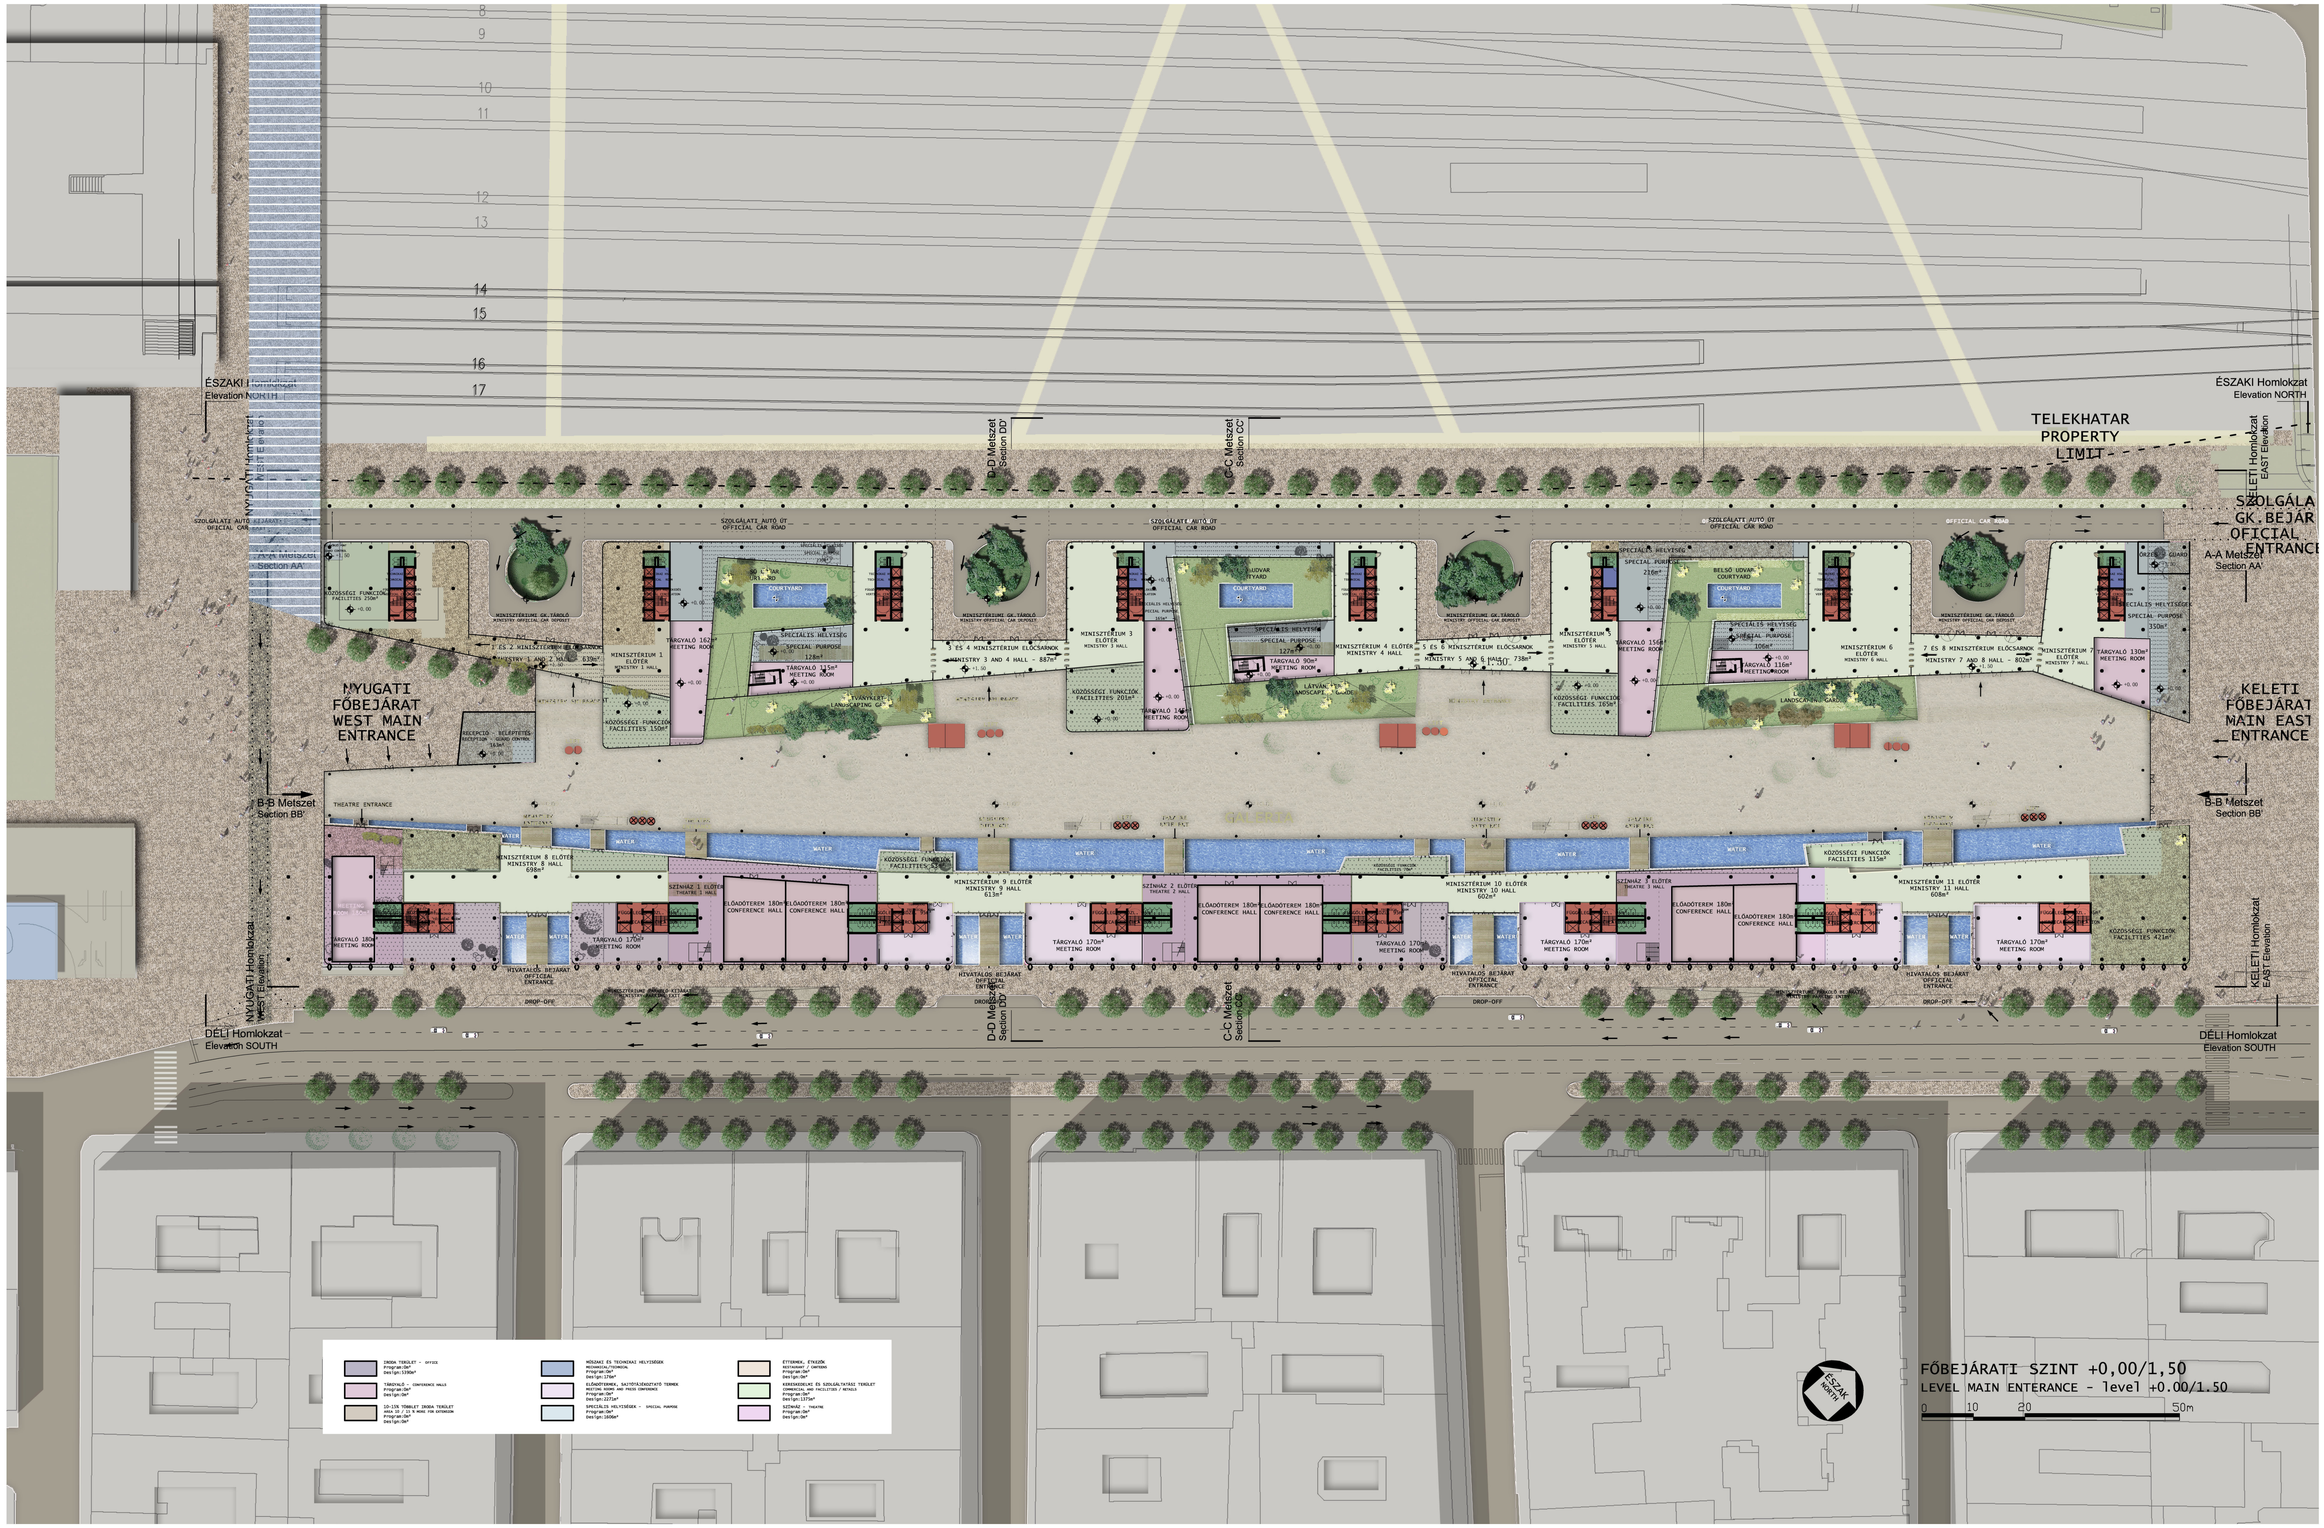

06

ÚJ KORMÁNYZATI NEGYED
NEW HUNGARIAN GOUVERNMENT BUILDING

ALAPRAJZ ±0,00 SZINT 1:500

PLAN ±0,00 LEVEL