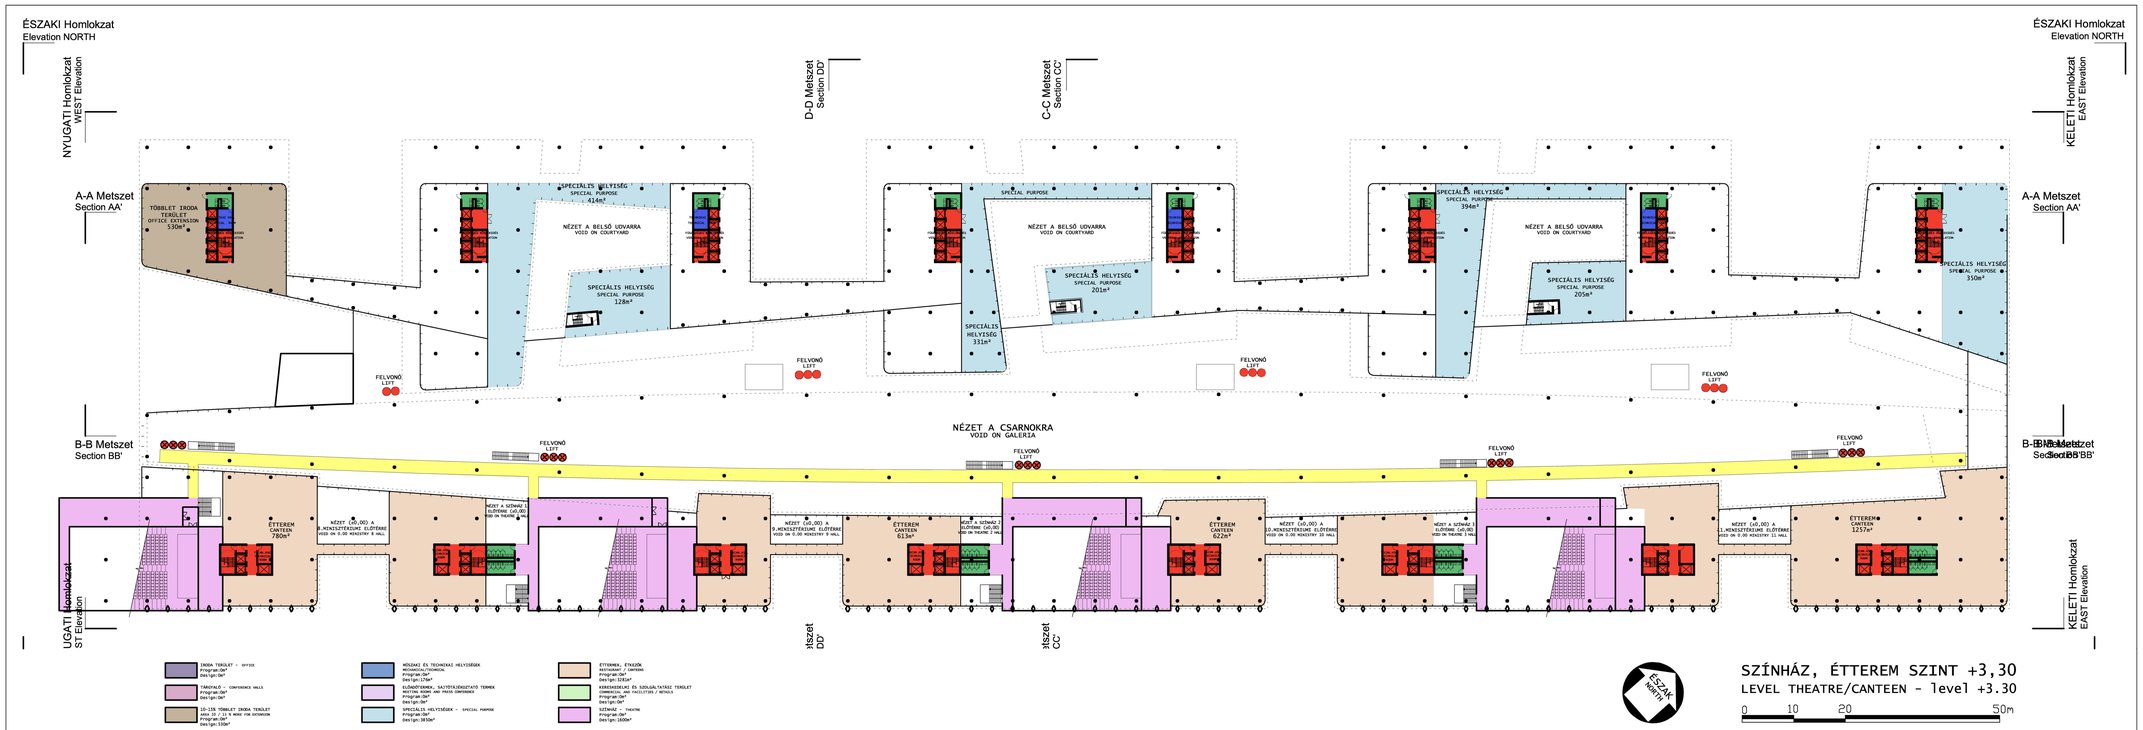

07

ÚJ KORMÁNYZATI NEGYED
NEW HUNGARIAN GOUVERNMENT BUILDING

ALAPRAJZ +3,30 ÉS +6,60 SZINT 1:500

PLAN +3,30 AND +6,60 LEVEL