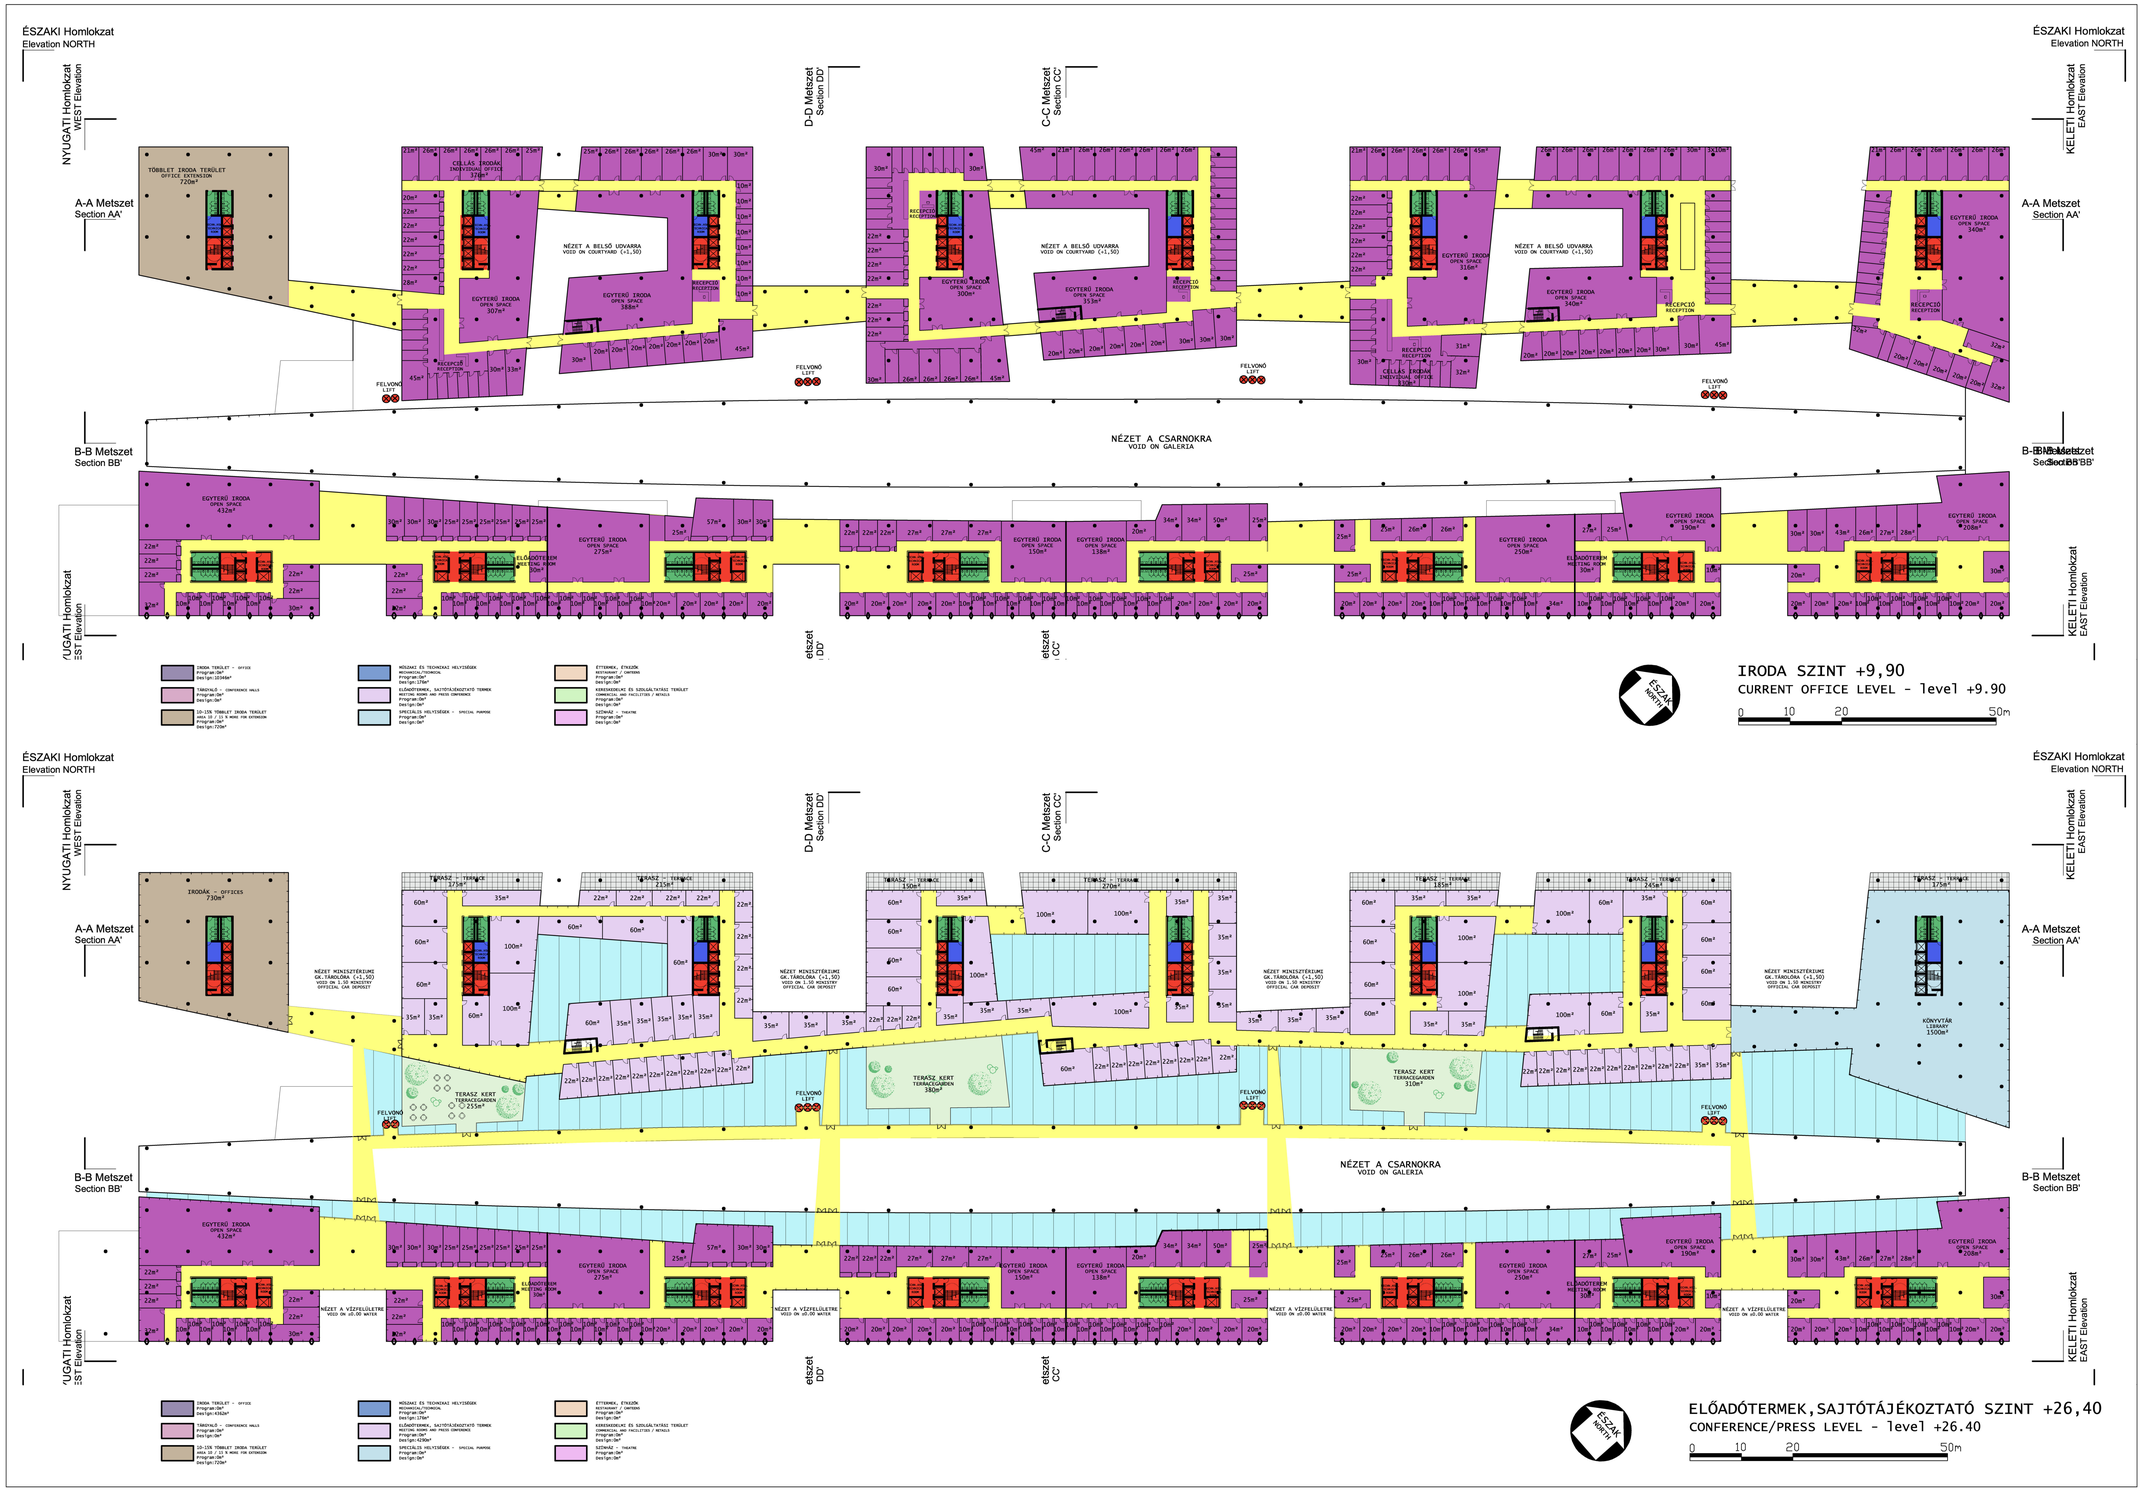

08

ÚJ KORMÁNYZATI NEGYED
NEW HUNGARIAN GOUVERNEMENT BUILDING

ALAPRAJZ +9,90 ÉS +26,40 SZINT 1:500

PLAN +9,90 AND +26,40 LEVEL