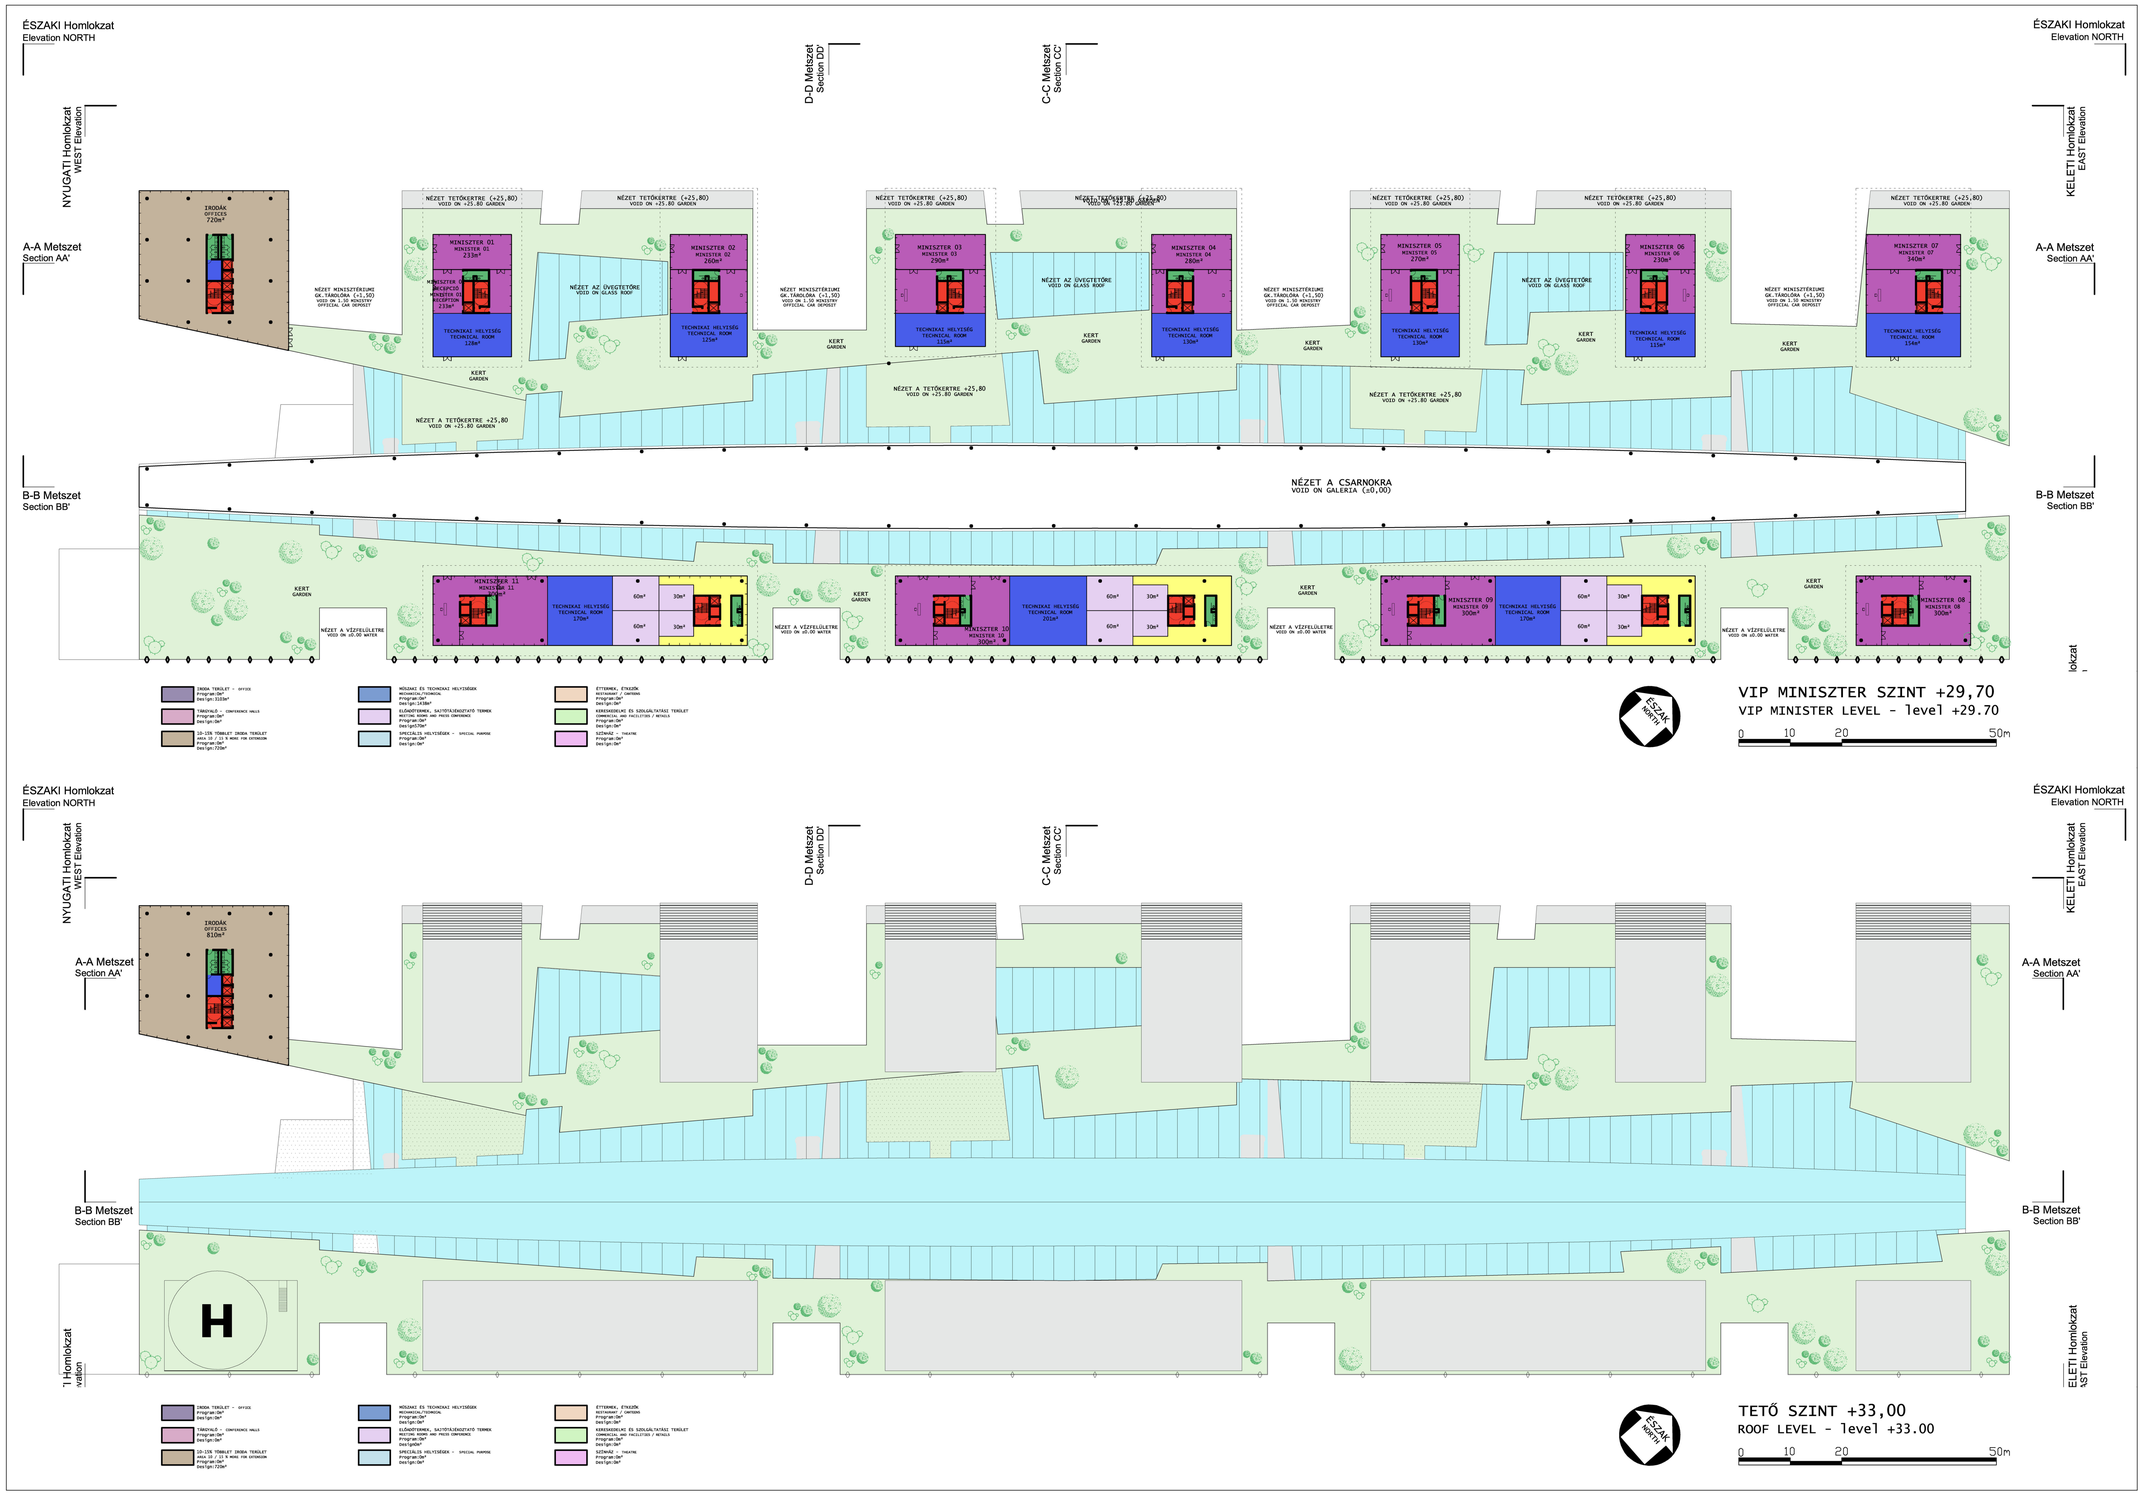

09

ÚJ KORMÁNYZATI NEGYED
NEW HUNGARIAN GOUVERNMENT BUILDING

ALAPRAJZ +29,70 ÉS TETŐSZINT 1:500
PLAN +29,70 AND ROOF LEVEL