




- KÁROLYI MIHÁLY SZOBOR 1.1.
- KOSSUTH-SZOBOR 1.2.
- 56-OS EMLKMŰVEK 1.3.
- VIRÁGÁGY 1.4.
- MAGYAR KOZTÁRSASÁG LOBOGÓJA 1.5.
- VIRÁGÁGY 1.6.
- II. RAKÓCZI FERENC SZOBOR 1.7.
- JÓZSEF ATTILA SZOBOR 1.8.
- KOVÁCS BÉLA SZOBOR 1.9.
- FELSZÍNI PARKOLÓK 1.10.
- BELSO BIZTONSÁGI ZÓNA HATÁRA 1.11.

**ÁTTEKINTŐ HELYSZÍNRAJZ**  
1. ÜTEM  
M\_1:1000

- TELEKHATÁR
- KERÍTÉS VONALA
- FA
- GYEPPFELÜLET
- VIRÁGÁGY
- ELLENŐRZŐ ÁTERESZTŐ PONT

A PÁLYÁZATI KIÍRÁS JELEN TERVEZÉSI FELADATBAN A TELEKHATÁRON BELÜL MEGOLDANDÓ FELADATOKRA HELYEZI A HANGSÚLYT. EZ A KÉT OLDALTÉR RENDEZÉSÉT, A FELSZÍNI 200 FÉRŐHELYES PARKOLÓ FELSZÁMOLÁSÁT A MÉLYGARÁZS MEGÉPÜLTÉNEK IDŐPONTJÁHOZ ÉS A TERVEZÉSI TERÜLET KIBŐVÍTÉSÉNEK IDŐPONTJÁHOZ KÖTI. A TERVEZÉSI FELADATOT KÉT OLYAN ÜTEMRE BONTOTTUK, AMELYEK MINIMALIZÁLJÁK A MÁSODIK ÜTEM MEGÉPÍTÉSÉHEZ SZÜKSÉGES BONTÁST. AZ 1. ÜTEMEN ÉPÜL MEG A TÉR MAGTERÜLETE ÉS A 200 FÉRŐHELYES PARKOLÓ.

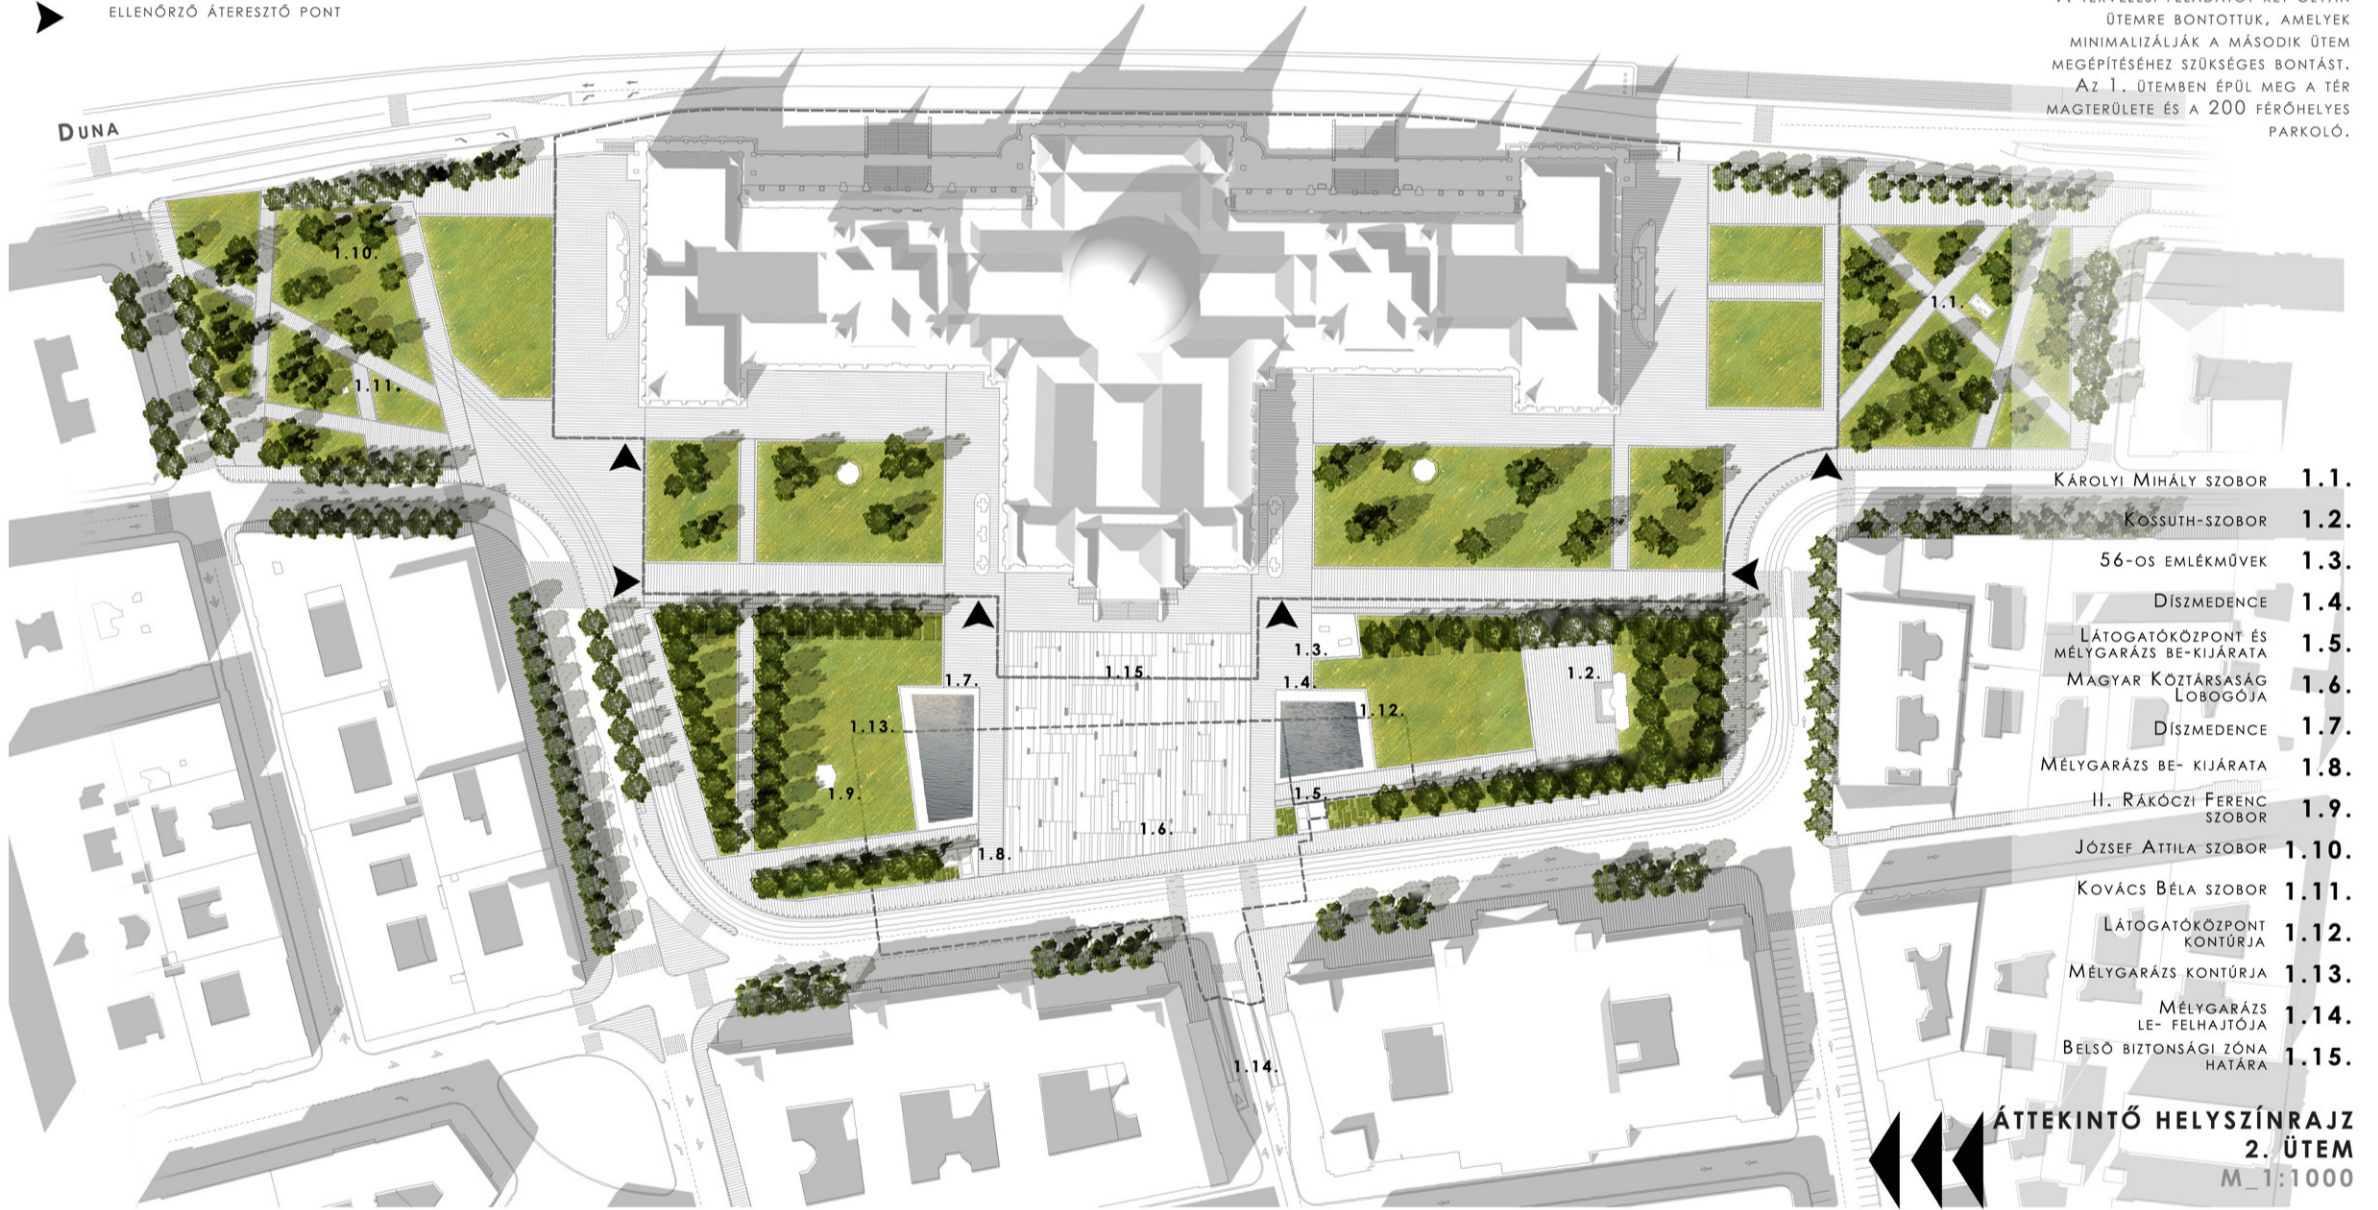


- KÁROLYI MIHÁLY SZOBOR 1.1.
- KOSSUTH-SZOBOR 1.2.
- 56-OS EMLÉKMŰVEK 1.3.
- DÍSZMEDENCE 1.4.
- LÁTOGATÓKÖZPONT ÉS MÉLYGARÁZS BE-KIJÁRATA 1.5.
- MAGYAR KOZTÁRSASÁG LOBOGÓJA 1.6.
- DÍSZMEDENCE 1.7.
- MÉLYGARÁZS BE- KIJÁRATA 1.8.
- II. RAKÓCZI FERENC SZOBOR 1.9.
- JÓZSEF ATTILA SZOBOR 1.10.
- KOVÁCS BÉLA SZOBOR 1.11.
- LÁTOGATÓKÖZPONT KONTÚRJA 1.12.
- MÉLYGARÁZS KONTÚRJA 1.13.
- MÉLYGARÁZS LE- FELHAJTÓJA 1.14.
- BELSO BIZTONSÁGI ZÓNA HATÁRA 1.15.


**ÁTTEKINTŐ HELYSZÍNRAJZ**  
2. ÜTEM  
M\_1:1000

- MÉLYGARÁZS KONTÚRVONALA
- KERÍTÉS VONALA
- FA
- GYEPPFELÜLET
- DÍSZMEDENCE
- ELLENŐRZŐ ÁTERESZTŐ PONT

EBBEN AZ ÜTEMEN KÉSZÜL EL A MÉLYGARÁZS, A LÁTOGATÓ-KÖZPONT, AZOK FELSZÍNI KAPCSOLATAI, VALÓSULNAK MEG A KÖRNYEZŐ UTAK, ÉS AZ OLDALTEREK RENDEZÉSE.

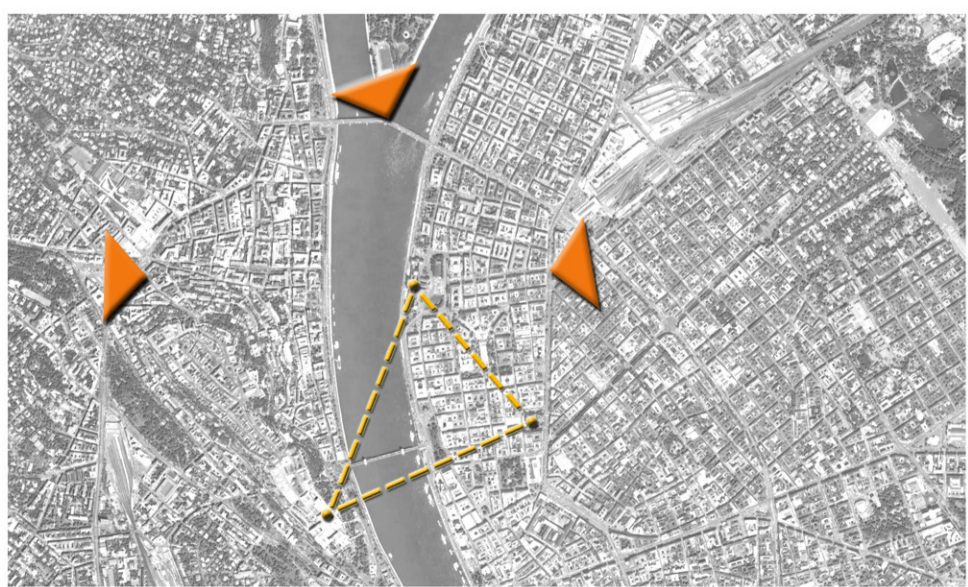

- 1. BUDA IRÁNYÁBÓL
- 2. A MARGIT-SZIGET IRÁNYÁBÓL
- 3. A BAJCSY-ZSILINSZKY ÚTRÓL, AZ ALKOTMÁNY UTCA IRÁNYÁBÓL.

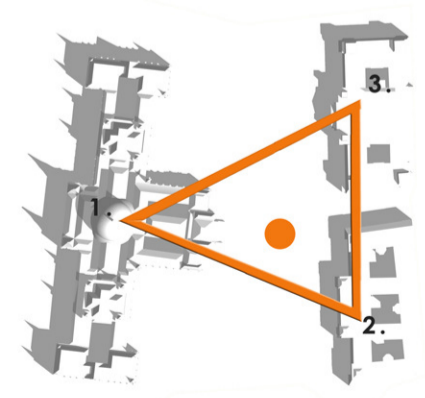

KOSSUTH TÉR MINT A DEMOKRATIKUS ÁLLAMREND LEHETSÉGES SZIMBOLIKUS FŐTERE.  
1. ORSZÁGGYŰLÉS, MINT A LEGFŐBB TÖRVÉNYHOZÓ HATALOM  
2. MINISZTERELNÖKI HIVATAL, MINT A LEGFŐBB VÉGREHAJTÓ HATALOM  
3. LEGFELSŐBB BÍRÓSÁG, MINT AZ IGAZSÁGSZOLGÁLTATÁS EGÉSZÉT IRÁNYÍTÓ JOGI SZERVEZET

**LÁTVÁNY-KAPCSOLATOK, SZIMBOLIKUS TARTALOM**

**TABLÓ**  
BUDAPEST V. KERÜLET  
**KOSSUTH TÉR**  
FELSZÍNI RENDEZÉSE  
TÉRPÍTÉSZETI TERVPÁLYÁZAT