


1884


Steindl Imre tervezői alapkonceptiója végigkíséri a Kossuth tér történetét. Az Országház méltóságos tömegével, finom gótikus formavilágával a tér nem tud, nem is akar konkurálni. Alapvető cél az épület jó megközelíthetősége minden irányból. A kert négy partere jellemzően a "kortárs" historizáló, neobarokk kertművészet jegyében született. Az eredetileg vízmedencének elgondolt két centrális téreket nyírt növények foglalták el.

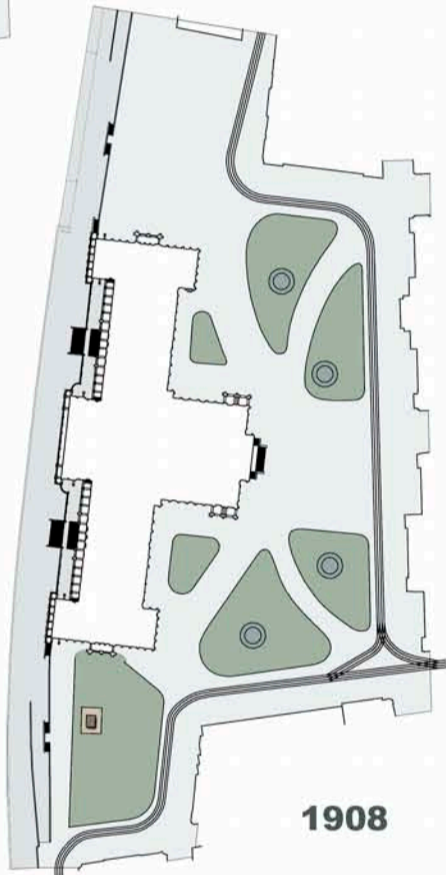

1908


A két háború közötti időszakban felállított Tisza István, Kossuth Lajos és II. Rákóczi Ferenc szobrok tovább alakították, tagolták a teret. A kert-épület kapcsolat alulértékeldőtt és kialakult egy hosszanti, szobrok által lezárt tengely. A központi tér csak funkcionális okokból maradt szabadon.

Bár a kert hármás, illetve négyes tagoltságát nem befolyásolta, mégis jelentős változást hozott a tér életében a villamospálya kiépítése 1903-ban. Az Országház déli kapuja előtt 1906-ban felállították gróf Andrássy Gyula lovasszobrát. Ezen a tervrajzon már láthatóak a parlament hűtését biztosító szellőzők.

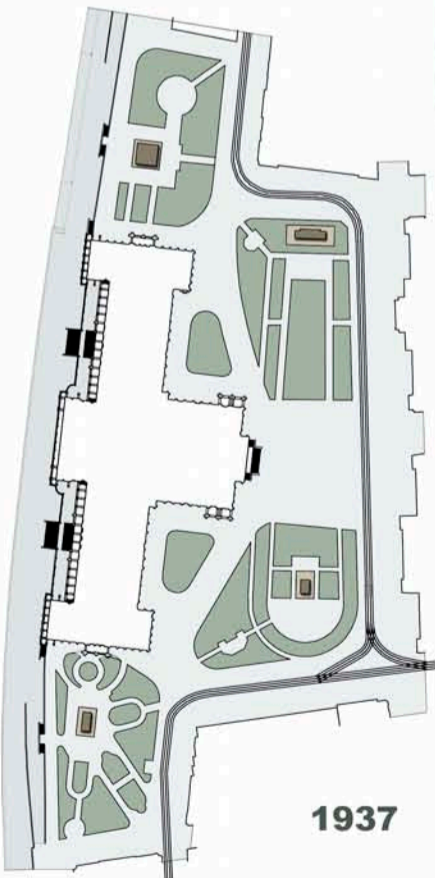

1937

A TÉR ALAKULÁSA

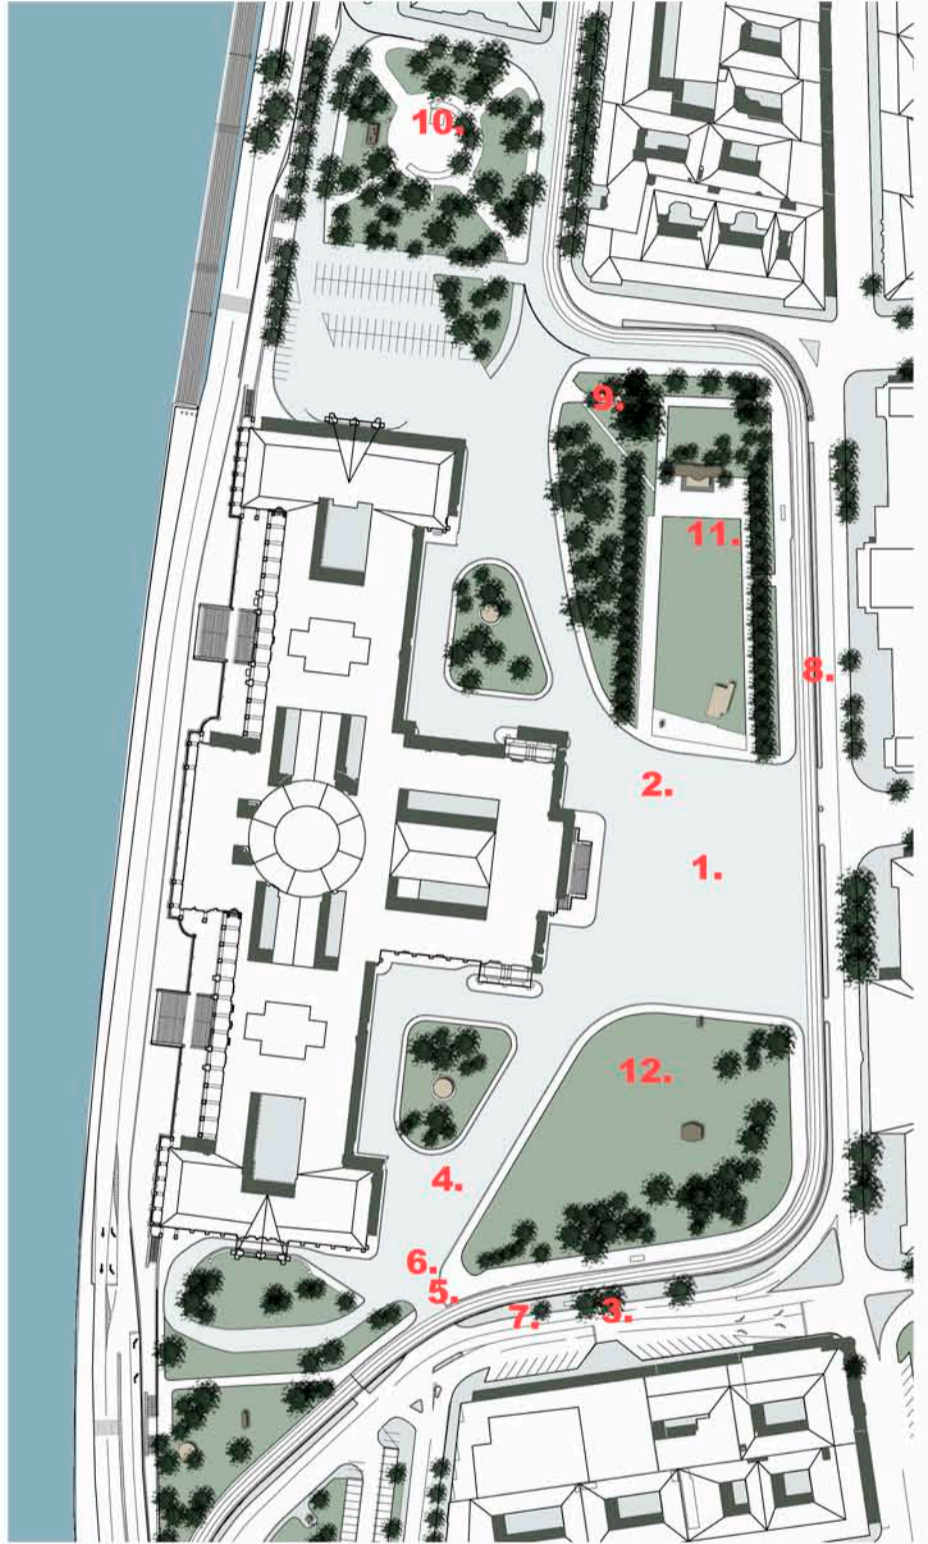

2007

A KOSSUTH TÉR, "MAGYARORSZÁG FŐTERE" JELENLEGI FORMÁJÁBAN NEM KÉPES RANGJÁHOZ MÉLTÓAN ELLÁTNI FELADATÁT. A SZÉTTÖREDEZETT TÉR-SZERKEZET, AZ ANYAGMINŐSÉGKÖZBEN ALULKEZELT, ELHASZNÁLÓDOTT TÉRBURKOLATOK, A PARLAMENT ELŐTT KIALAKULT NAGYMÉRETŰ PARKOLÓ, AZ ELHANYAGOLT NÖVÉNYZET ÉS ELOREGEDETT FAÁLLOMÁNY, VALAMINT A KÖRNYEZETTŐL VALÓ ELZÁRTSÁG SZÜKSÉGESSÉ TESZIK A KÖRNYEZETRENDEZÉSI BEAVATKOZÁST.



1. SIVAR ASZFALTBURKOLAT A RENDEZVÉNYTEREN



2. EGYSZERŰ TÉRELVALASZTÁS



3. A METRÓÁLLOMÁSON KILÉPVÉ TAMFAL FOGAD



4. ÁLLANDÓ PROBLÉMA A PARKOLÁS



5. KELLEMETLEN CSOMÓPONT A DÉLI BEJÁRATNÁL



6. KÉNYSZERŰ MEGOLDÁSOK SZÉP SZÁMMAL



7. A BICIKLIÚT NYOMVONALAT FELFESTÉS JELZI



8. A VILLAMOSPÁLYA VIZUÁLISAN IS MAGABA ZÁRJA A TERET



9. ALULMÉRETEZETT UTAK



10. ELHASZNÁLÓDOTT GYENGE ANYAGMINŐSÉGŰ TERBURKOLATOK



11. A KETTŐS HÁRSFASOR GEOMETRIKUS RENDJE KÉTTEOSZTJA A TERET



12. MINDEZEK ELLENÉRE SZERETHETŐ A KOSSUTH TÉR