
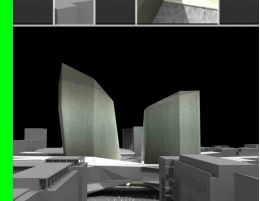
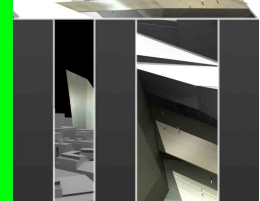
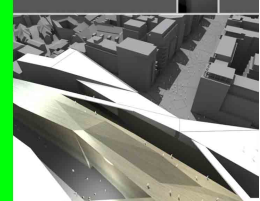
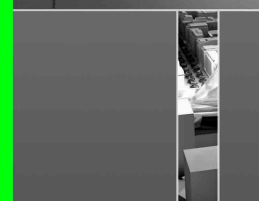
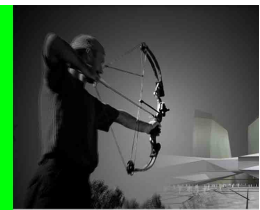


A B

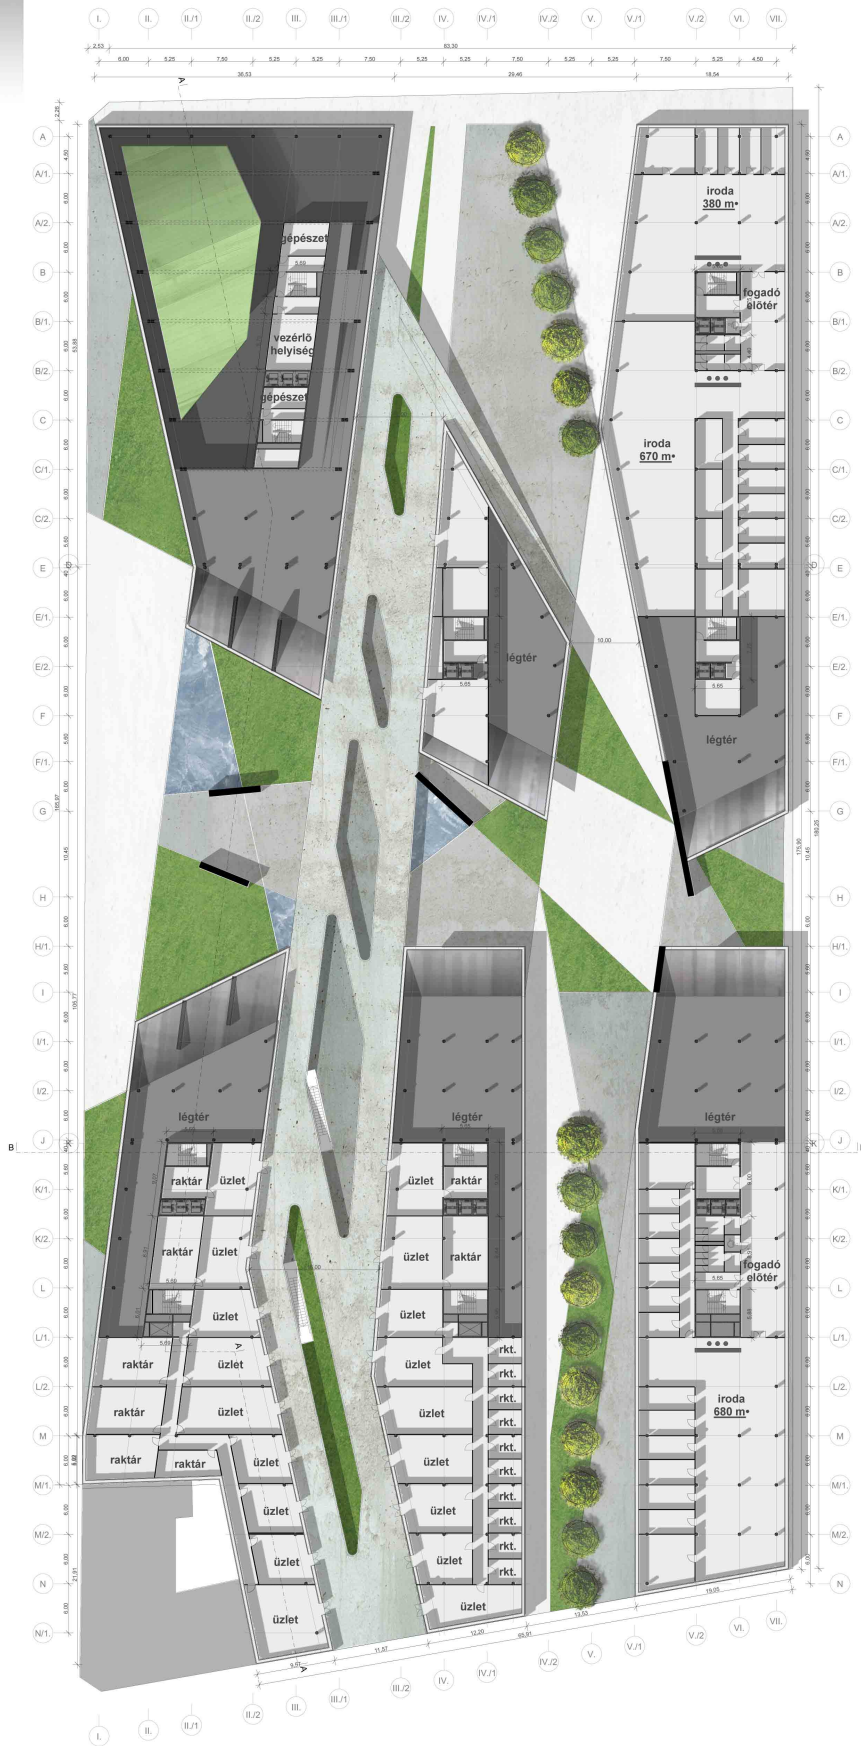

corvin tudáspark koncepcióterve megrendelő: futureal holding zrt. készítette: mérték stúdió paulinyi-reith műterem 2006

1 emelet
cogito ergo sum

m=1:250

7