




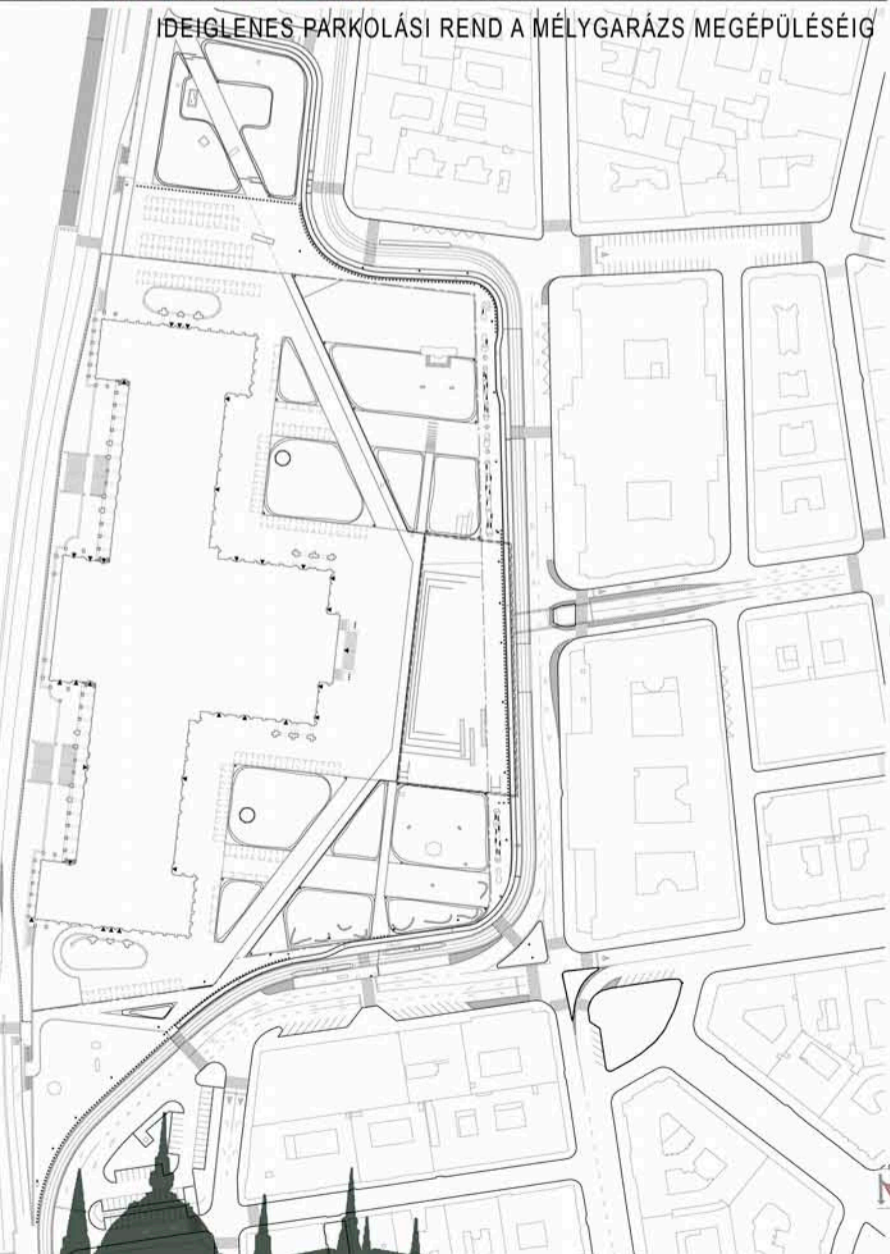

IDEIGLENES PÁRKOLÁSI REND A MÉLYGARÁZS MEGÉPÜLÉSÉIG

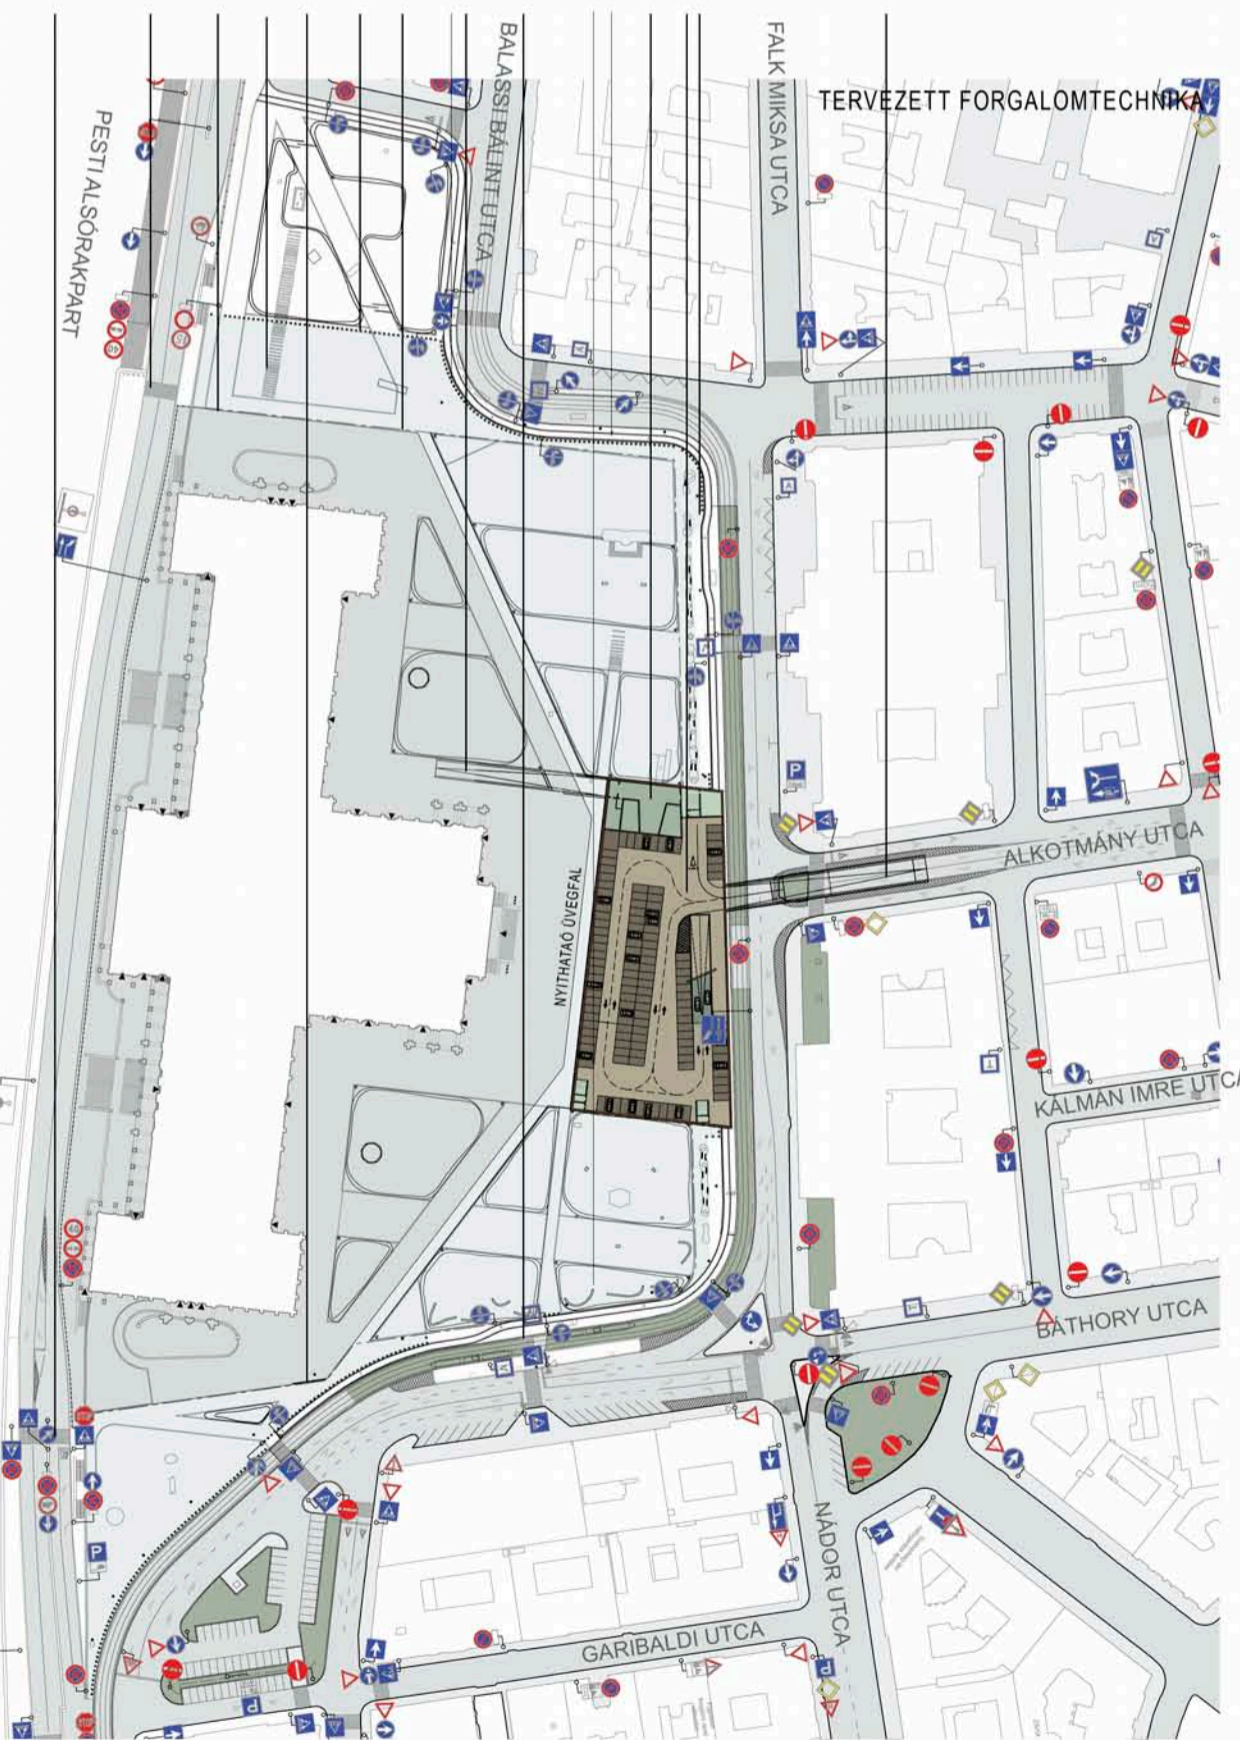

- GYALOGÁTKELŐ, KISZÉLESÍTETT DUNAPARTI SÉTÁNY
- GYALOGÁTKELŐ, KISZÉLESÍTETT DUNAPARTI SÉTÁNY
- BELSŐ VEDELMI VONAL, ÜVEGFAL /BEJÁRAT
- KIELOLT PARKOLÓHELY A MÉLYGARÁZS MEGÉPÍTÉSÉIG NYITHATÓ ÜVEGFAL
- KÜLSŐ VEDELMI VONAL, GÉPKOCSIK BEHÁJTÁSA ELLEN IRÁNT KÖCKKÁK NYITHATÓ ÜVEGFAL
- SÜLLYESZTHETŐ KÖCKÖKKÁK GYALOGÓS FELJÁRÓ A LÁTÓGATÓI KÖZPONTBÓL
- MEGLÉVŐ VILLAMOSMÉGÁLLÓK
- REZSÓBE ÉPÍTETT KÜLSŐ VEDELMI ELEMÉK KERÉKPÁRÚT LÁTÓGATÓI KÖZPONT
- MÉLYGARÁZS -1, -2, -3-AS SZINTEK KÜLSŐ VEDELMI VONAL, KETTŐS FUNKCIÓJÚ ELEMÉKKEL
- MÉLYGARÁZS LE- ES FELHAJTÓJA

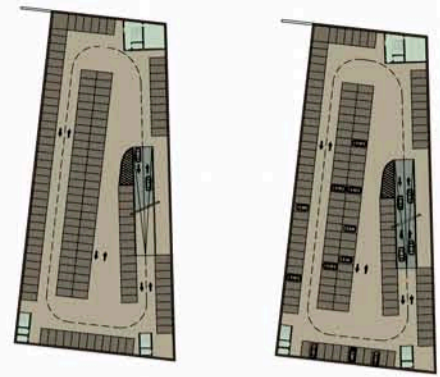

TERVEZETT FORGALOMTECHNIKA

É