



RÉSZLETRAJZOK
BELSŐ BIZTONSÁGI
ZÓNA HATÁRA

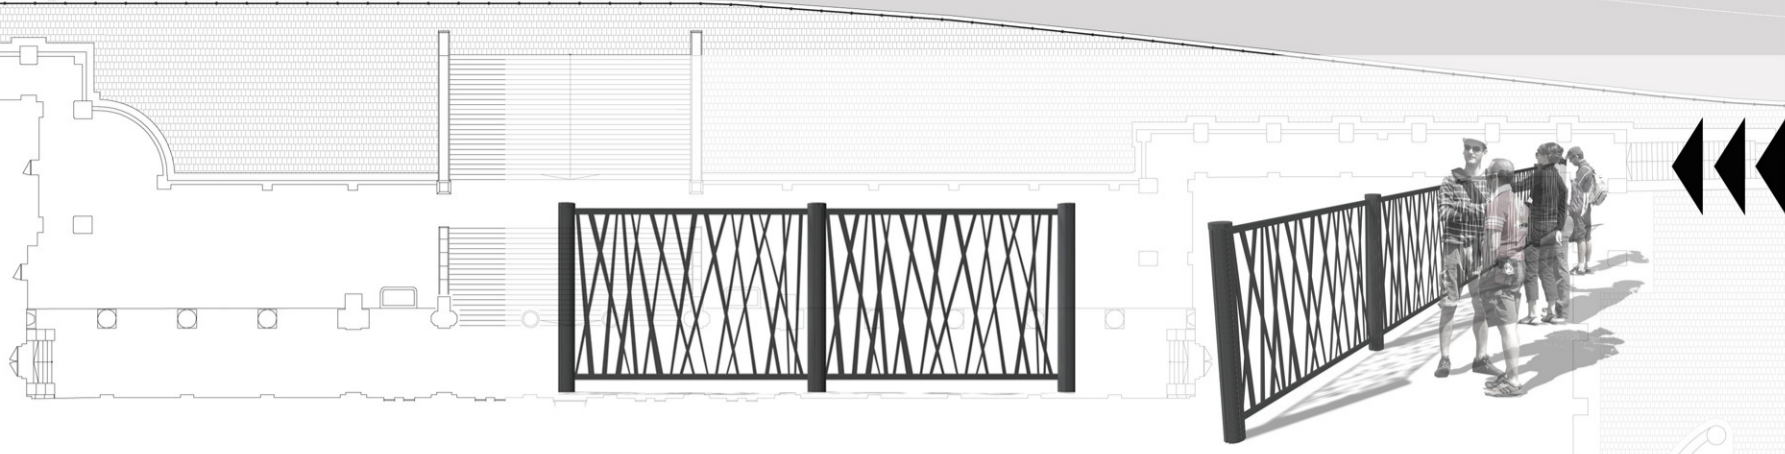

BERBERIS THUNBERGII – ZÖLD BORBÓLYA
 BERBERIS THUNBERGII 'CARMEN' – VÉRBORBÓLYA
 CHENOMELES SPECIOSA 'NIVALIS' – FEHÉR DÍSZBIRS
 COTONEASTER SALICIFOLIUS 'OKTÓBER' – MADÁRBIRS
 DEUTZIA GRACILIS – GYÖNGYVIRÁGCSERJE
 LONICERA PILEATA – ÖRÖKZÖLD LONC
 PHILADELPHUS CORONARIUS – JEZSÁMEN
 PRUNUS X CISTENA – VÉRZILVA CSERJE
 PRUNUS LAUROCERASUS 'MARI' – BABÉRMEGGY
 ROSA 'SCHNEEWITZCHEN' – RÓZSA
 SPIRAEA X VANHOUTTEI – KÖZÖNSÉGES GYÖNGYESSZŐ
 VIBURNUM CARLESII – ÍLLATOS BANGITA
 WEIGELA 'BRISTOL RUBY' – SÖTÉTVORÓS RÓZSALONC

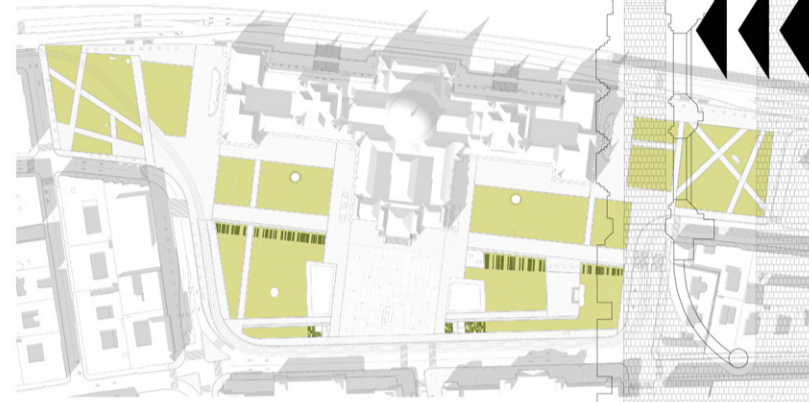


NÖVÉNYKIÜLTETÉS
TERVEZETT CSERJÉK
LISTÁJA



KÖRNYEZETRENDEZÉSI
HELYSÍNRAJZ
M_1:250

- 0.40 KOSSUTH LAJOS-SZOBOR 4.1.
- DÍSZMEDENCE 4.2.
- 56-OS EMLÉKMŰVEK 4.3.
- LÁTOGATÓKÖZPONT ÉS
MÉLYGARÁZS KONTÚRJA 4.4.
- VILLAMOSMEGÁLLÓ 4.5.

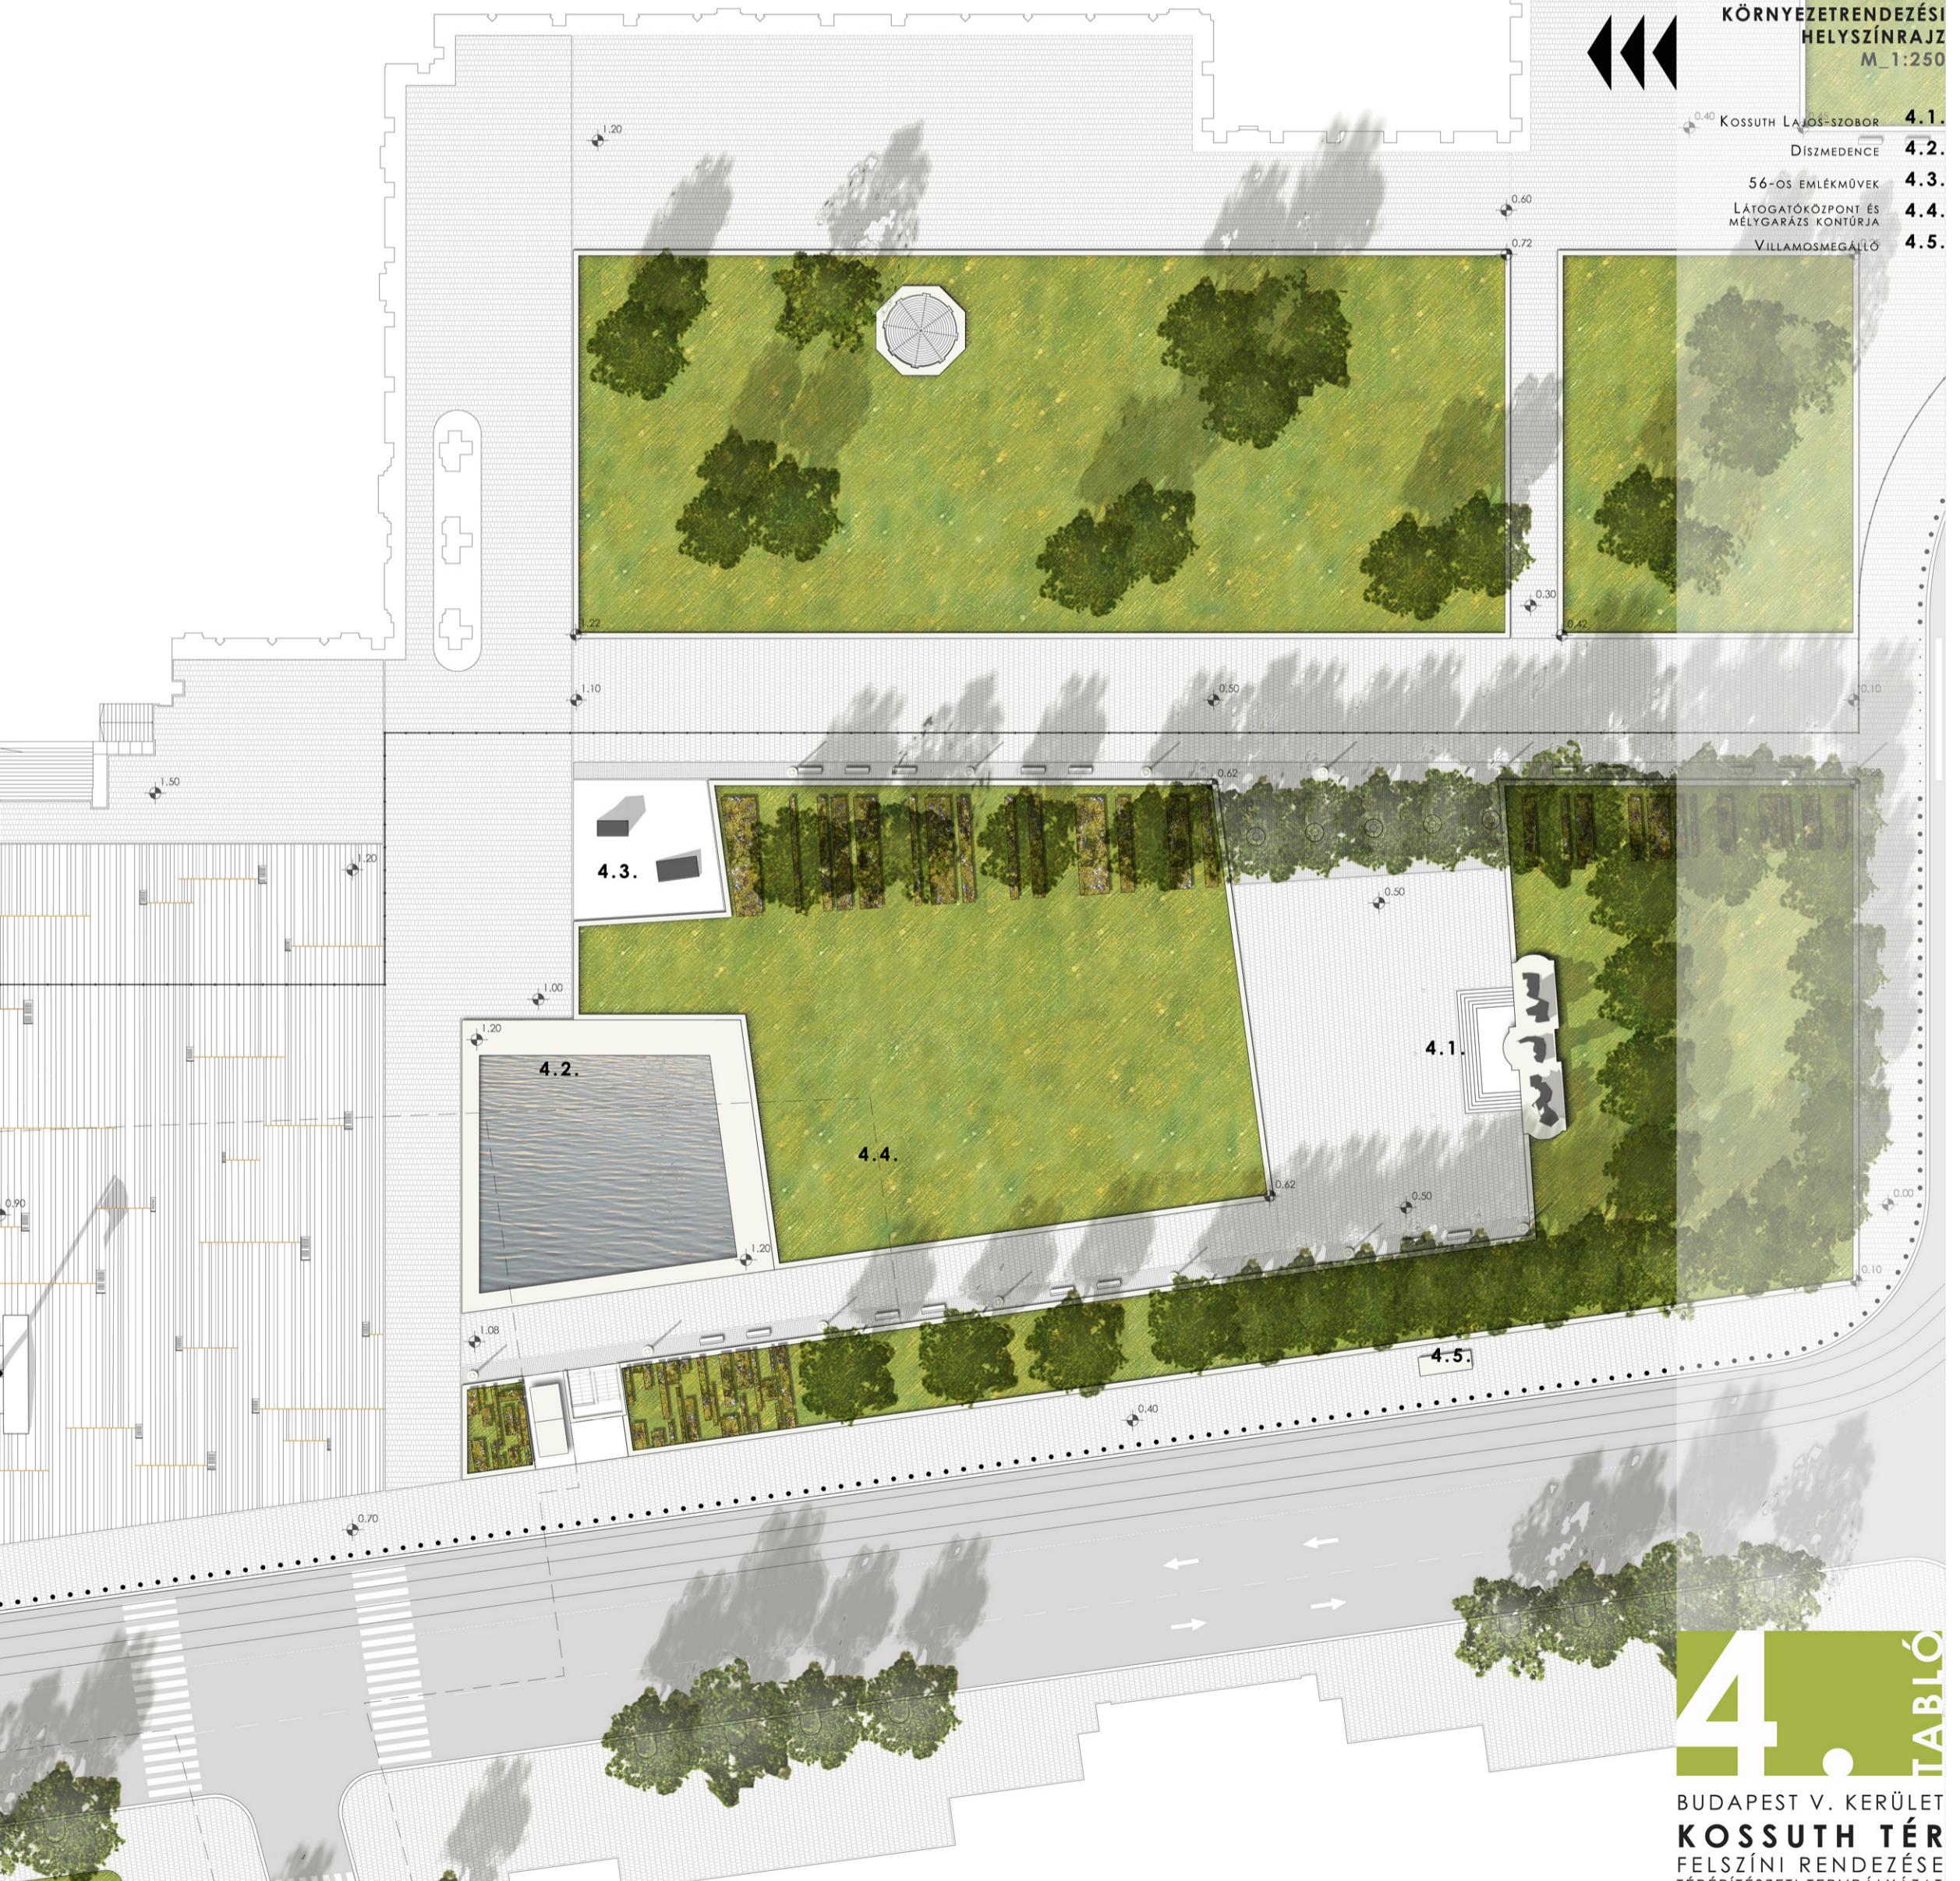

4. TÁBLÓ

BUDAPEST V. KERÜLET
KOSSUTH TÉR
 FELSZÍNI RENDEZÉSE
 TÉRÉPÍTÉSZETI TERVPÁLYÁZAT