




MEGSZÜNTETENDŐ KÖZLEKEDÉSI JELEZŐTÁBLÁK

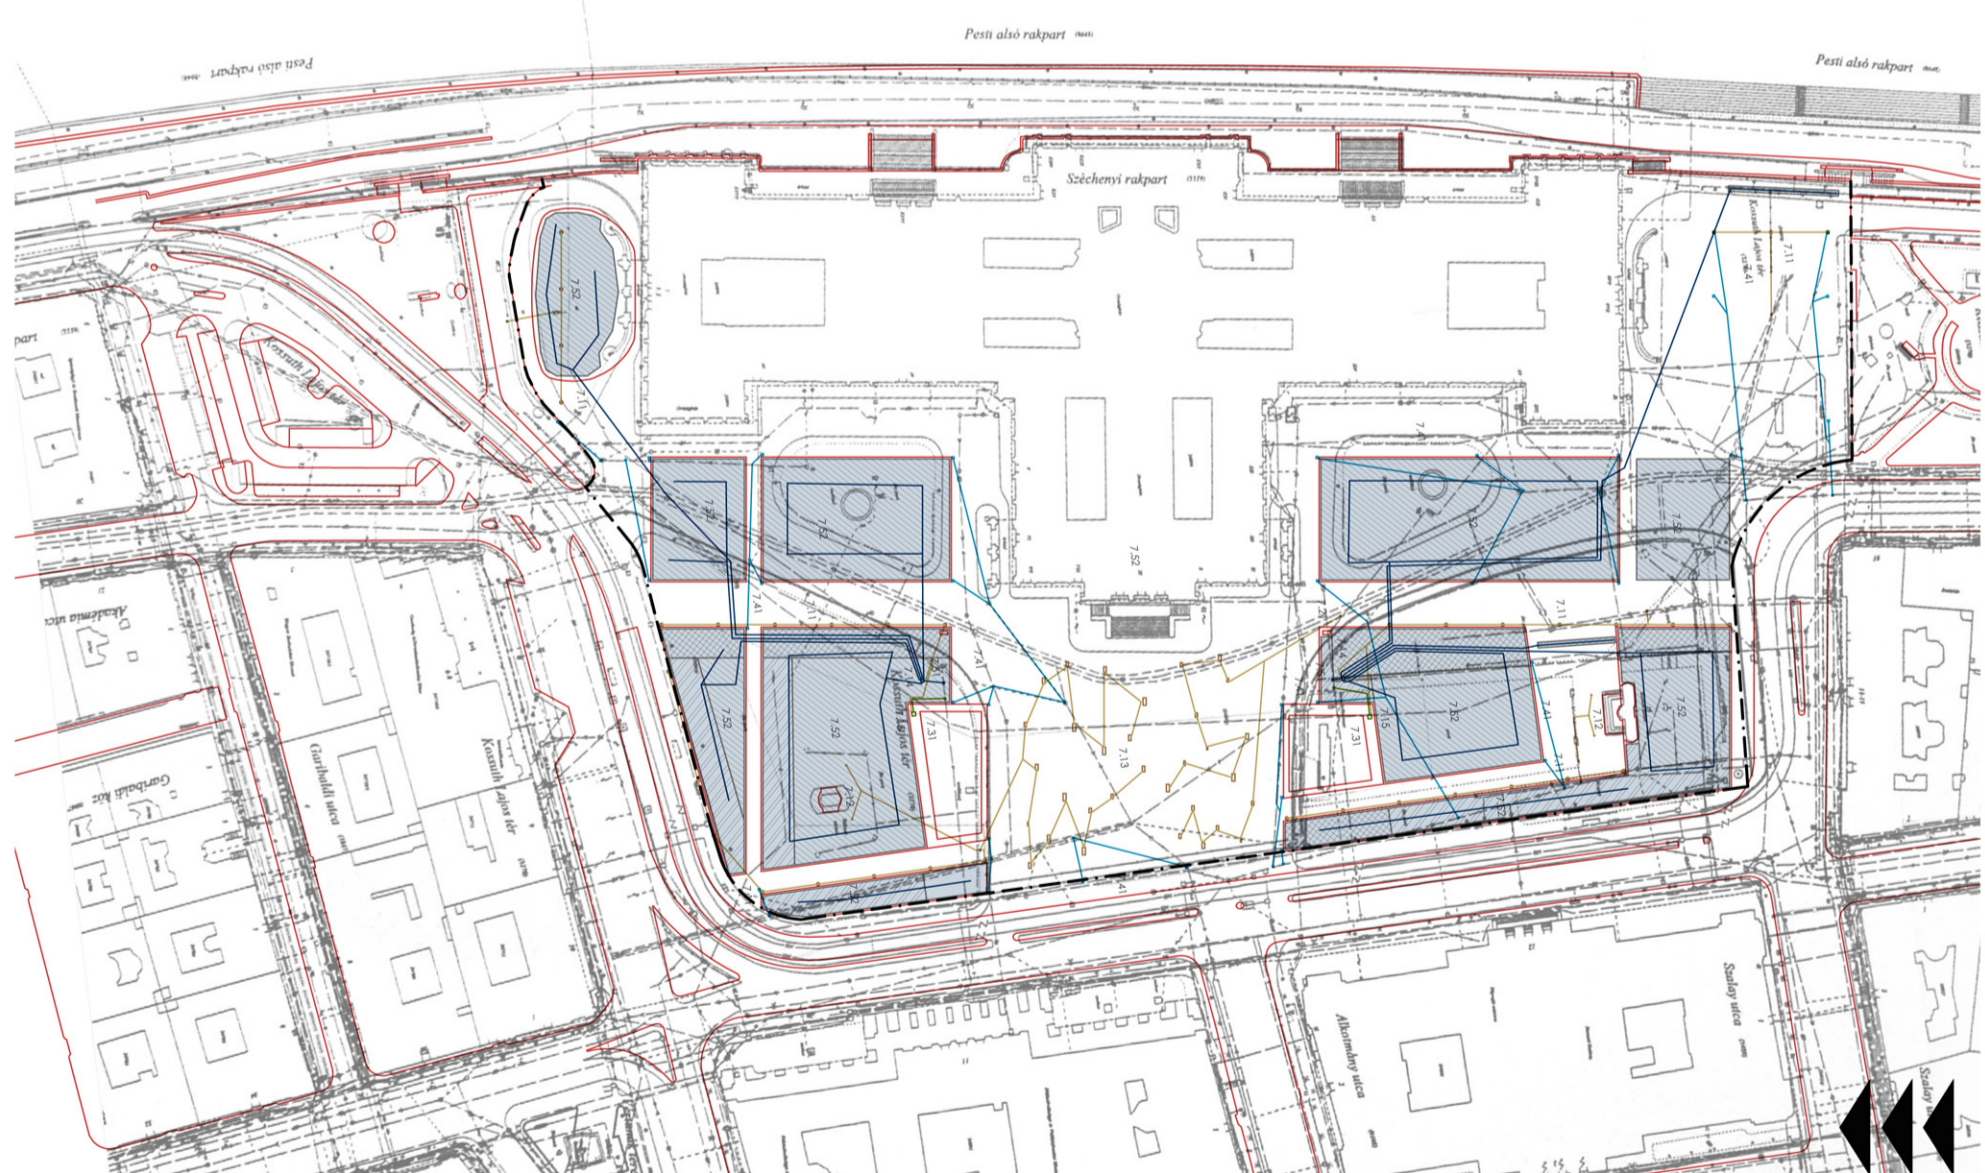

- SZEGÉLYEK, TELEKHATÁR
- VÍZELNYELŐ ÉS CSAPADÉKSATORNA
- VILÁGÍTÓBERENDEZÉSEK ÉS ELEKTROMOS KÖZMŰVEZETEK
- GÁZVEZETÉK ÉS VEZÉRLŐAKNA
- ÖNTÖZŐ VEZÉRLŐ AKNAVAL ÉS GERINCHÁLÓZAT
- FAÖNTÖZŐ
- ROTOROS FEJKEKEL ÖNTÖZÖTT TERÜLET
- SPREE FEJKEKEL ÖNTÖZÖTT TERÜLET
- CSŐPÓGÍTÓ CSŐVEKEL ÖNTÖZÖTT TERÜLET

- 7.11 - KÖZVILÁGÍTÁS MAGAS FÉNYPONTÚ LÁMPÁKKAL
- 7.12 - SZOBROK DÍSZVILÁGÍTÁSA
- 7.13 - KÖZPONTI TÉR DÍSZVILÁGÍTÁSA
- 7.14 - ÖNTÖZŐRENDSZER VEZÉRLŐJÉNEK ELEKTROMOS MEGTÁPLÁLÁSA
- 7.15 - VÍZGÉPÉSZET ELEKTROMOS MEGTÁPLÁLÁSA
- 7.21 - GÁZRENDSZER VEZÉRLÉSE
- 7.31 - VÍZGÉPÉSZET VÍZMEGTÁPLÁLÁSA
- 7.41 - FELSZÍNI CSAPADÉKVÍZ ELVEZETÉS
- 7.51 - ÖNTÖZŐRENDSZER VEZÉRLŐAKNAI
- 7.52 - ÖNTÖZÖTT FELÜLETEK

KÖZMŰ HELYSZÍNRAJZ M 1:1000

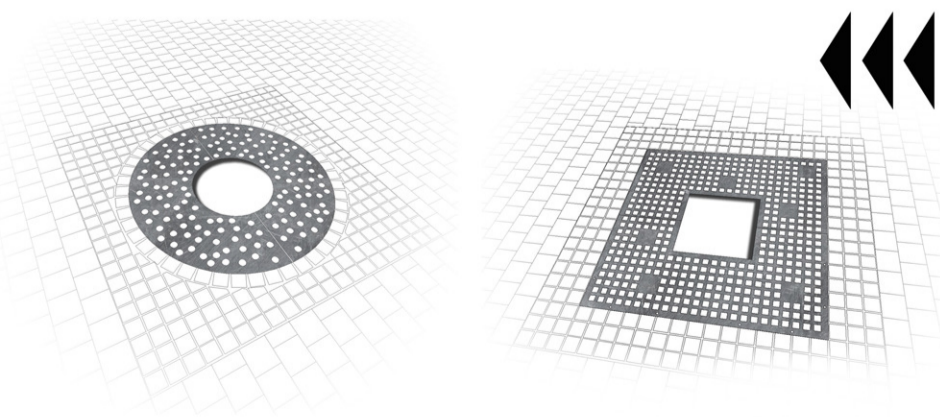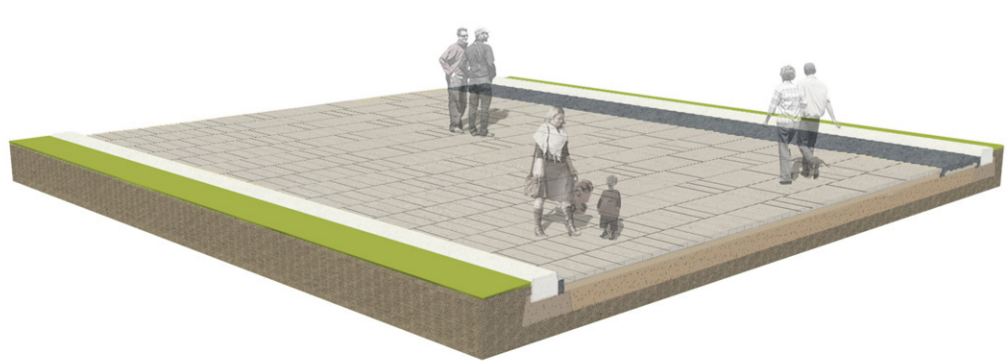

RÉSZLETTERVEK BURKOLAT SZERKEZETE ÉS FAVERMEK



BUDAPEST V. KERÜLET
KOSSUTH TÉR
 FELSZÍNI RENDEZÉSE
 TÉRRÉPÍTÉSZETI TERVPÁLYÁZAT