NYUGATI HOMLOKZAT 1:200

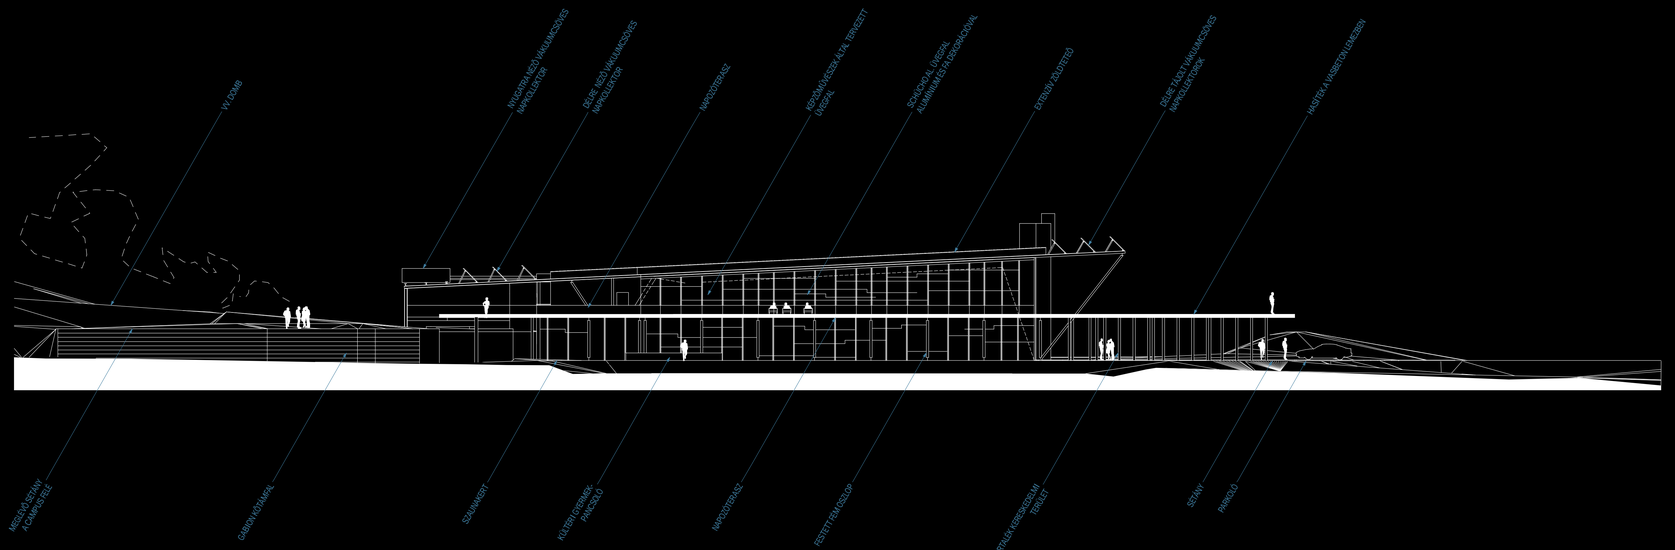
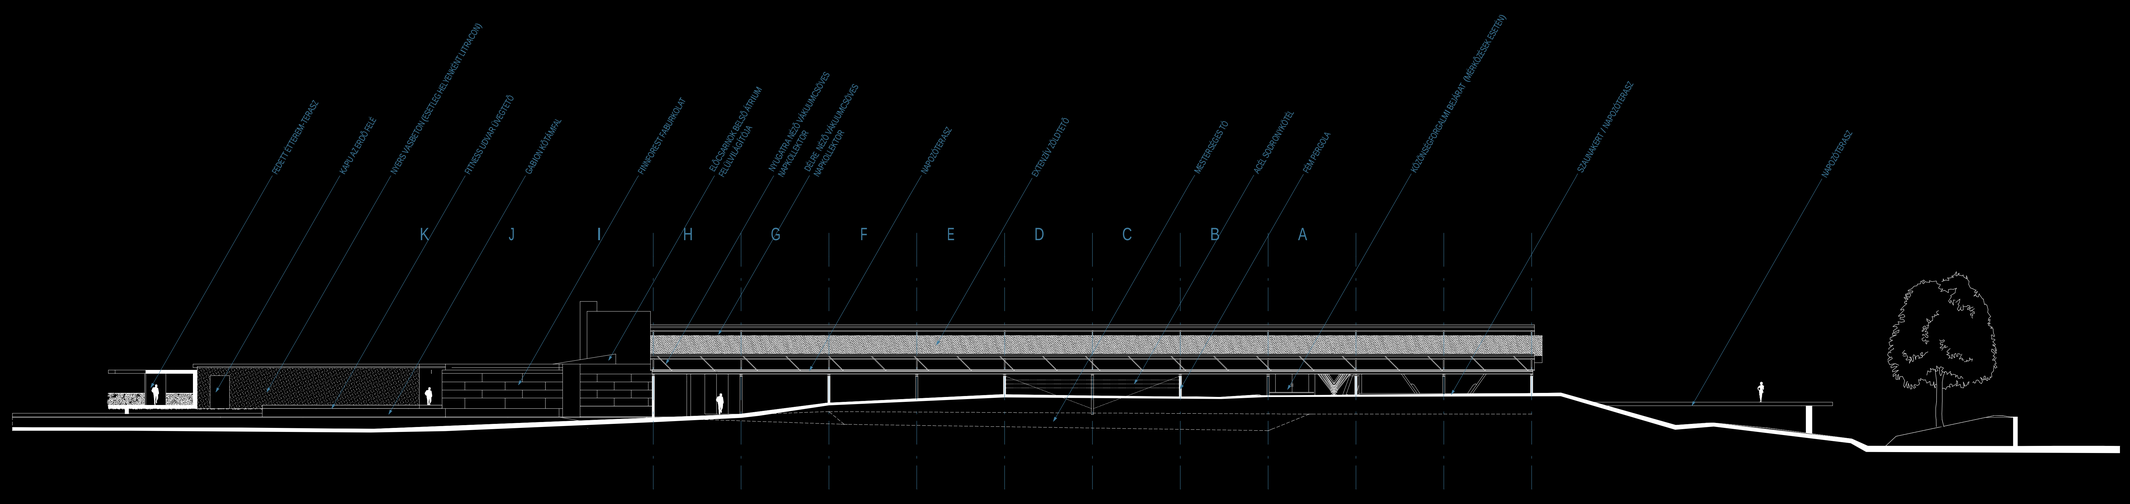
ÉSZAKI HOMLOKZAT 1:200