


MŰTEREM KERESZTMETSZET

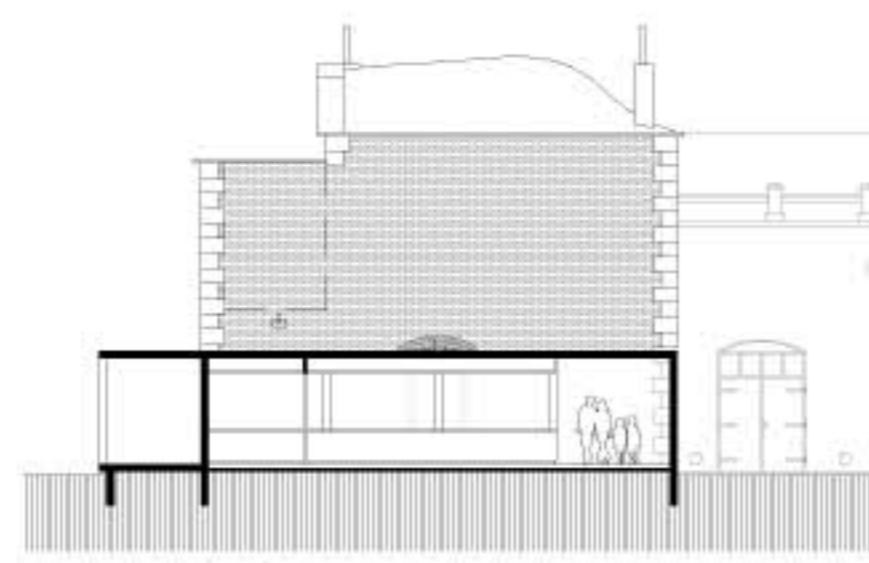


| IGAZGATÁS | | ALKOTÓTEREK | |
|-------------------------|--------------------|------------------------|---------------------|
| 1 előtér | 38 m ² | 20 közlekedő | 10 m ² |
| 2 pánasz | 6 m ² | 21 raktár | 33 m ² |
| 3 igazgatási irodák | 66 m ² | 22 raktár | 6 m ² |
| 53 biztonsági szolgálat | 36 m ² | 23 raktár | 4 m ² |
| 54 biztonsági központ | 6 m ² | 24 közlekedő | 377 m ² |
| 55 információ, pánasz | 72 m ² | 25 ágélszemence | 33 m ² |
| | 224 m ² | 26 műterem (1) | 76 m ² |
| | | 27 műterem (2) | 76 m ² |
| | | 28 műterem (3) | 76 m ² |
| | | 29 műterem (4) | 76 m ² |
| | | 30 műterem (5) | 76 m ² |
| | | 31 műterem (6) | 76 m ² |
| | | 32 közlekedő | 10 m ² |
| | | 33 raktár | 33 m ² |
| | | 34 raktár | 4 m ² |
| | | 35 akadálymentes wc | 6 m ² |
| | | 36 férfi wc | 18 m ² |
| | | 37 női wc | 18 m ² |
| | | 38 raktár | 6 m ² |
| | | 39 raktár | 4 m ² |
| | | 40 műterem (7) | 70 m ² |
| | | 41 műterem (8) | 70 m ² |
| | | 42 közlekedő | 12 m ² |
| | | 43 raktár | 32 m ² |
| | | 44 foto-videó műterem | 75 m ² |
| | | 45 hangtűdő | 51 m ² |
| | | 46 technikai szoba | 25 m ² |
| | | 47 videovégő | 32 m ² |
| | | 48 zene próbaterem | 76 m ² |
| | | 49 közlekedő | 8 m ² |
| | | 50 raktár | 40 m ² |
| | | 51 rendeződés helyiség | 55 m ² |
| | | 52 könyvtár | 81 m ² |
| | | | 1721 m ² |
| | | | 2701 m ² |

KÖZPONTI ÉPÜLET ALAPRAJZ



AZ INFORMÁCIÓS PAVILON KERESZTMETSZETE

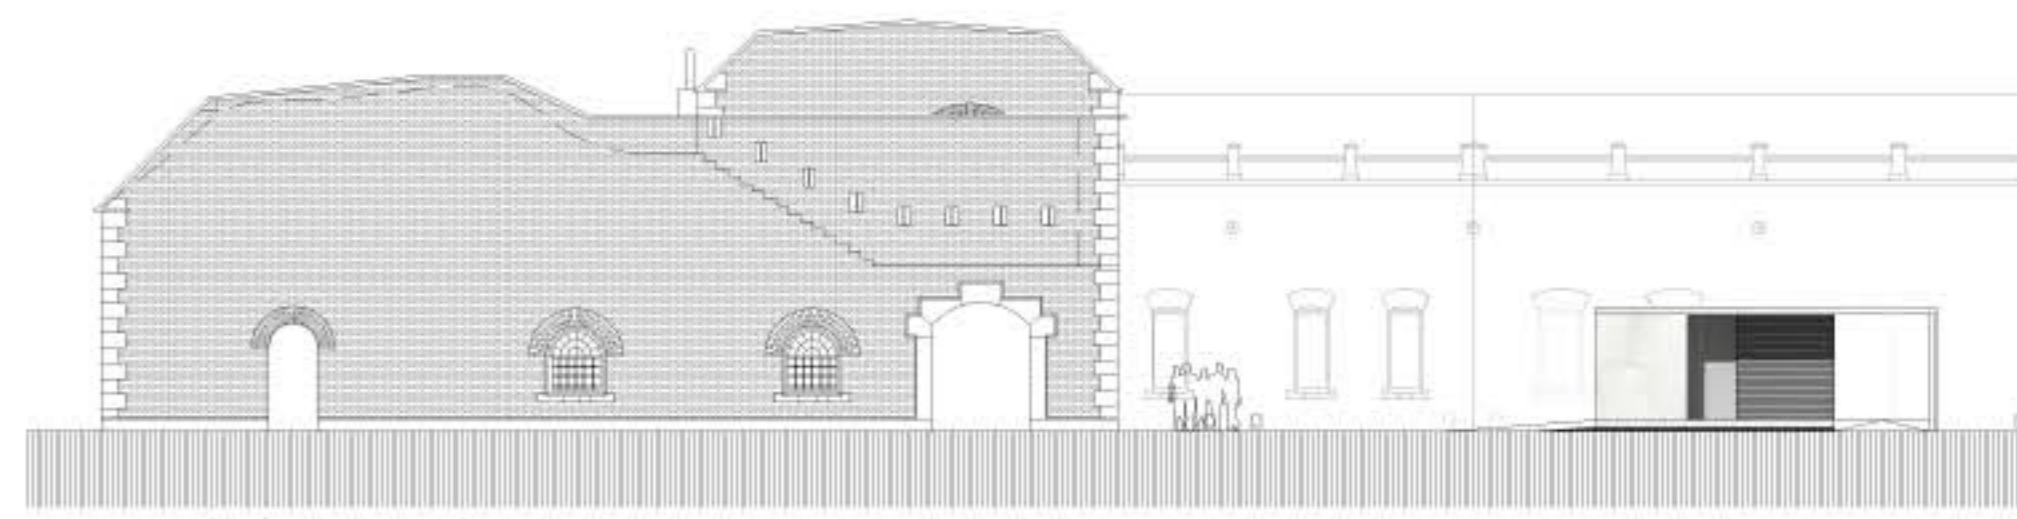

AZ INFORMÁCIÓS PAVILON ÉSZAKI HOMLOKZATA