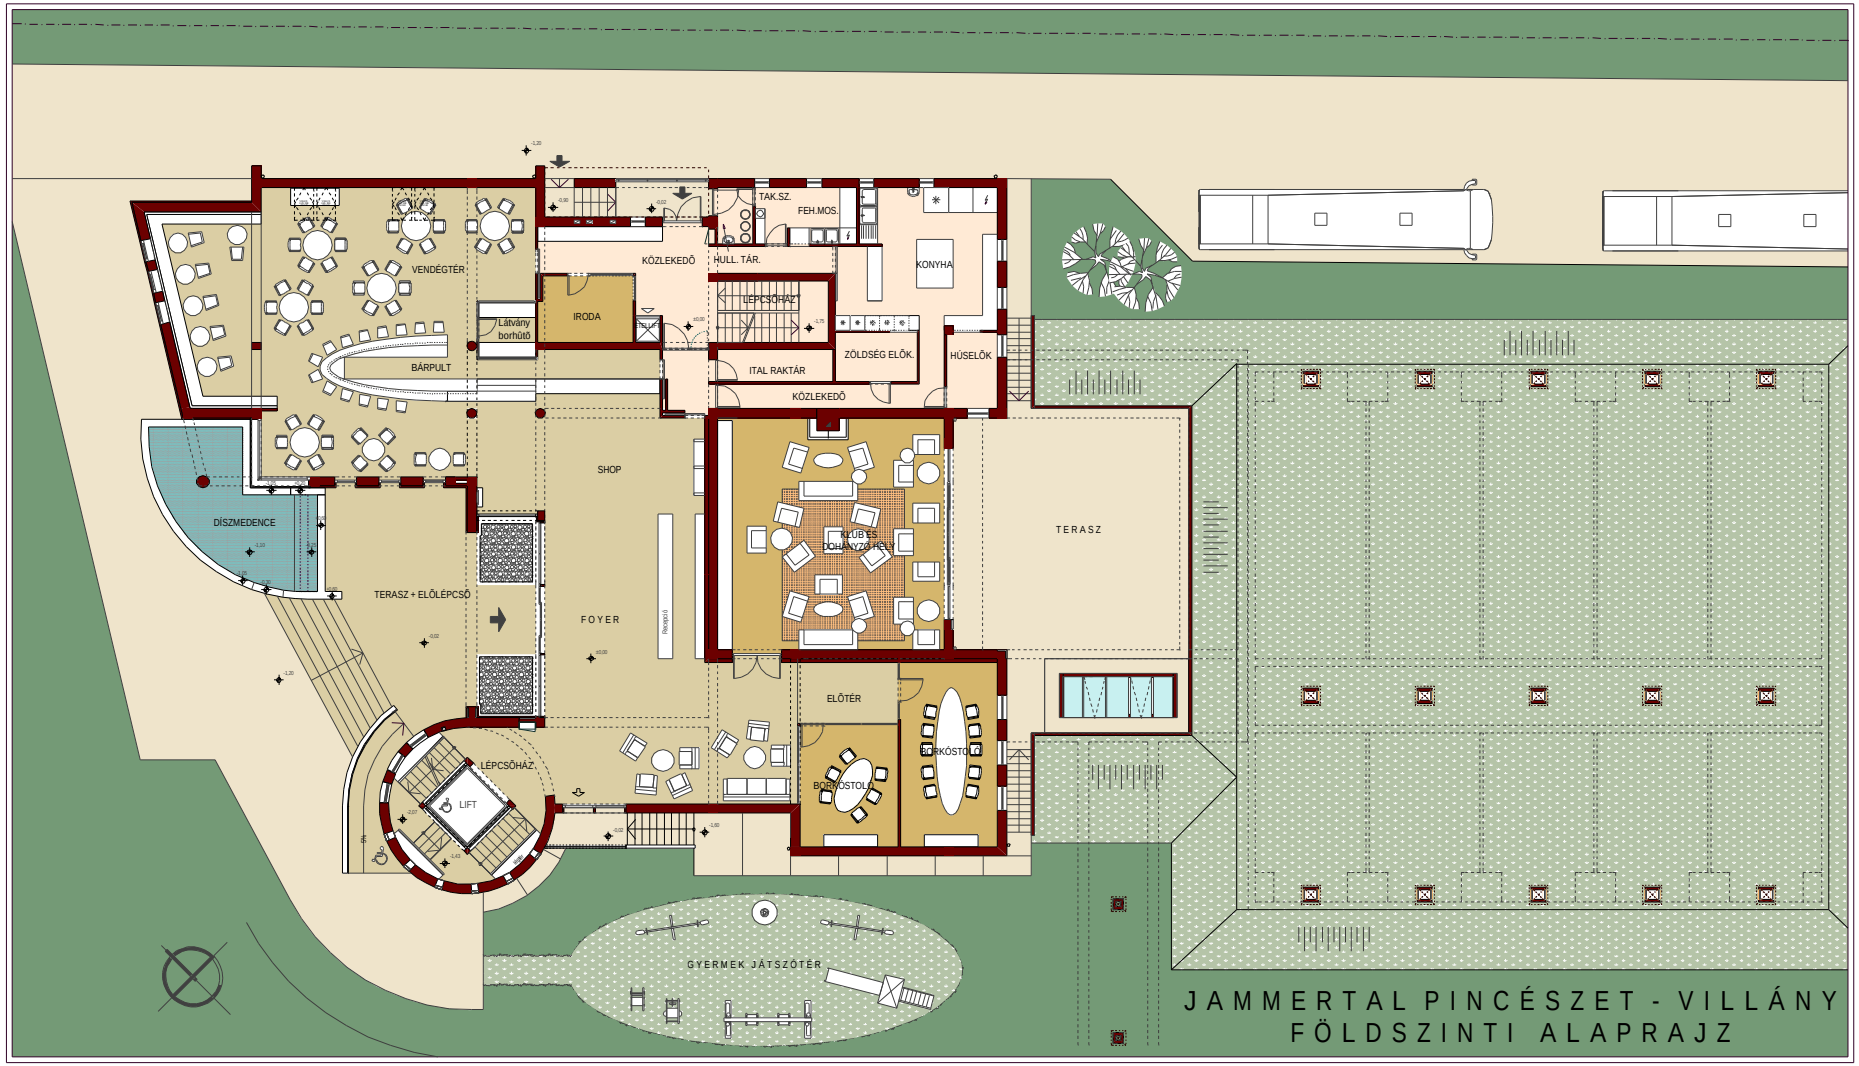

JAMMERTAL PINCÉSZET - VILLÁNY
FÖLDSZINTI ALAPRAJZ