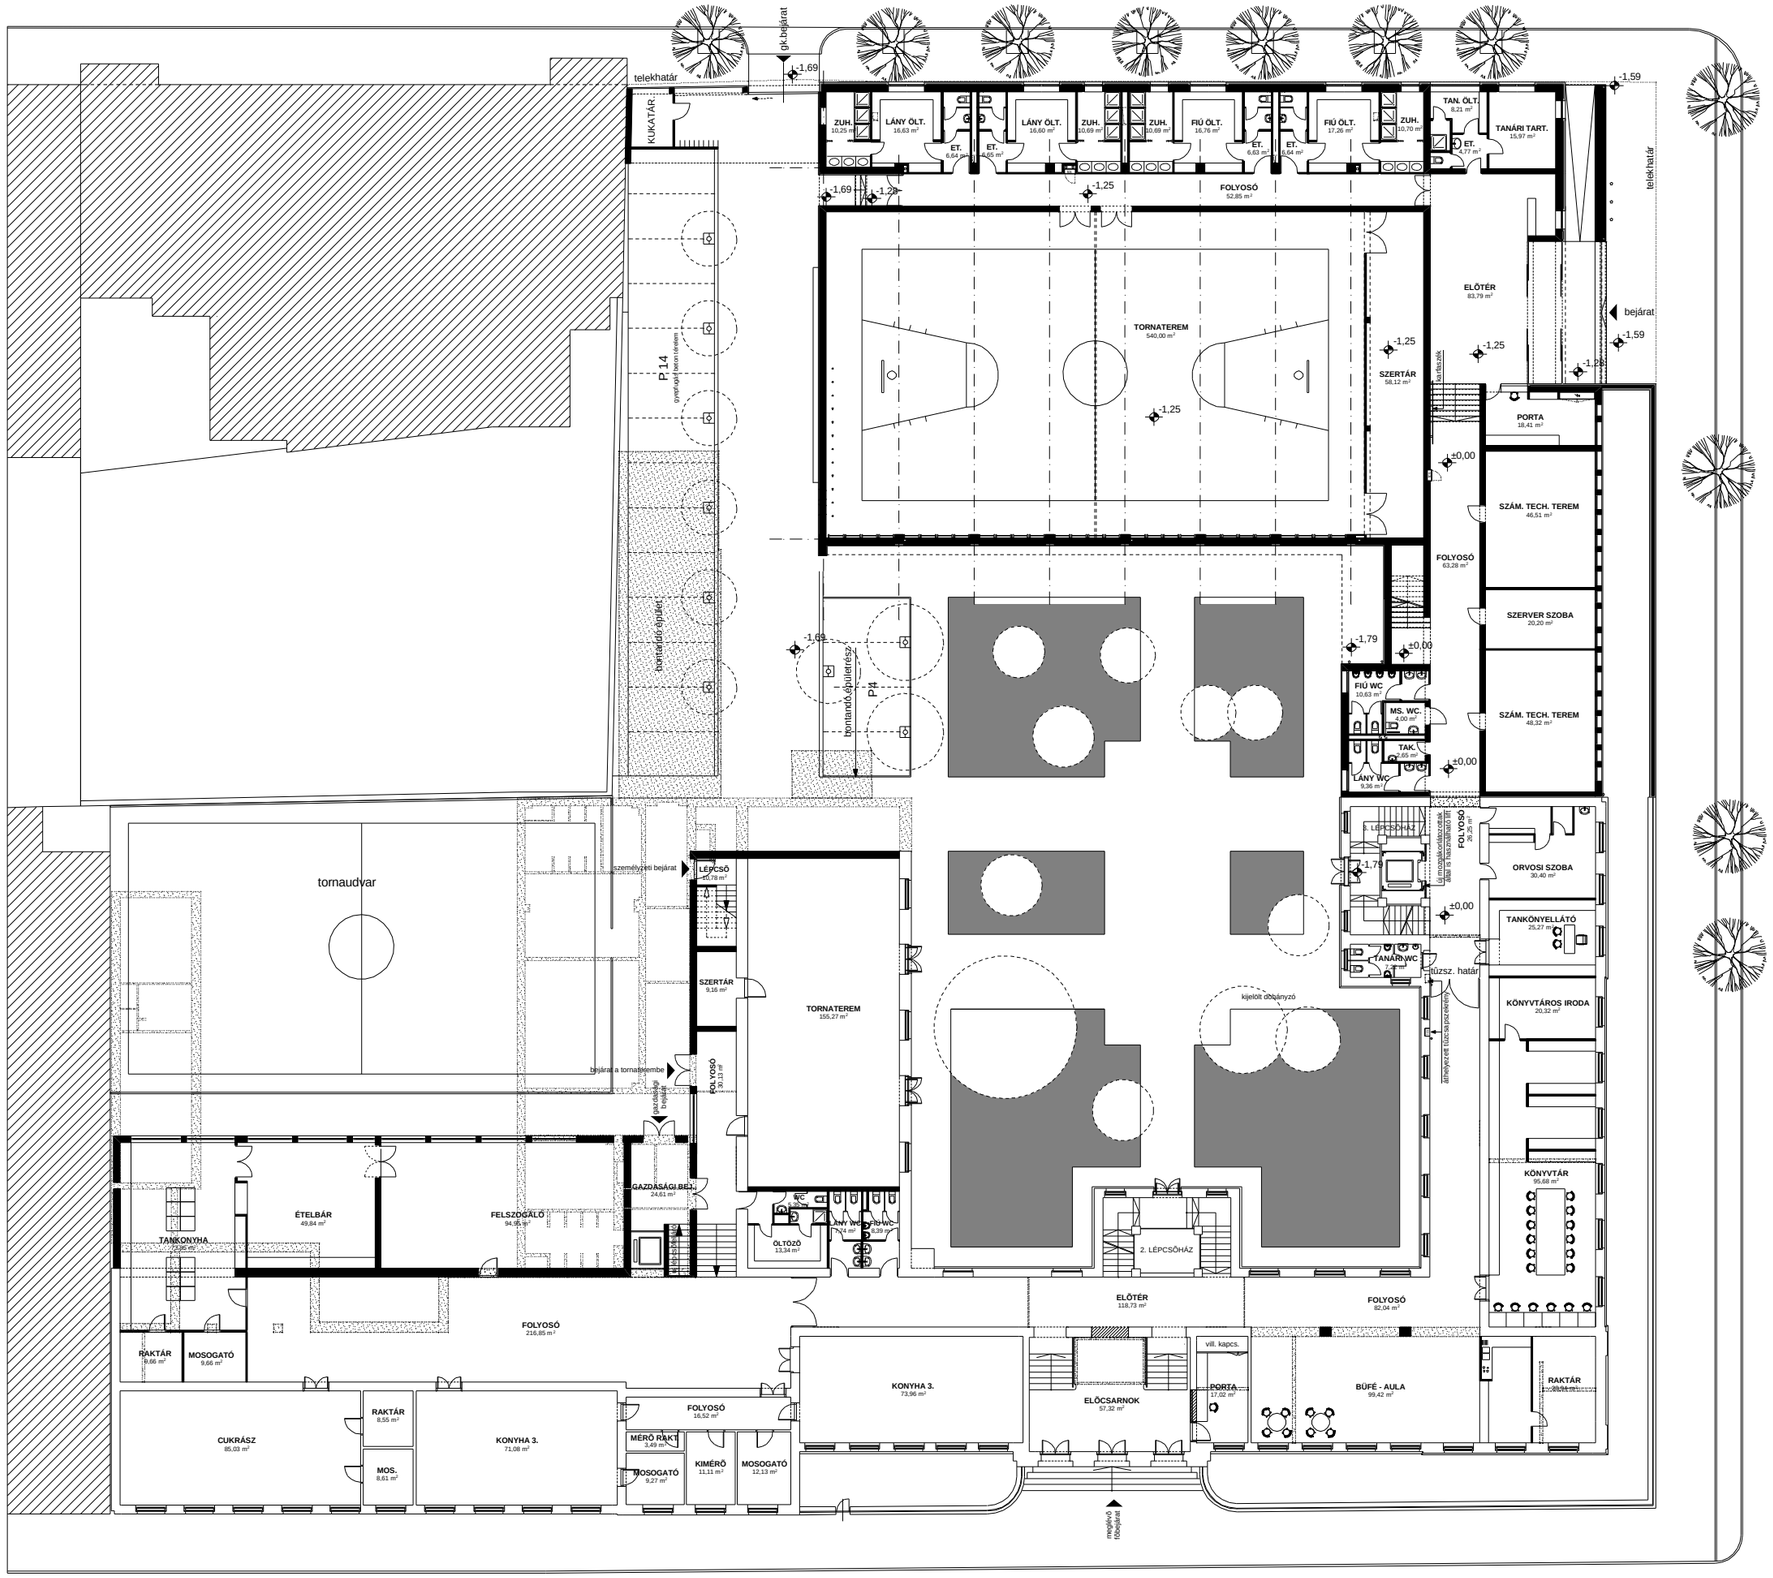

FÖLDSZINTI ALAPRAJZ

M 1:500