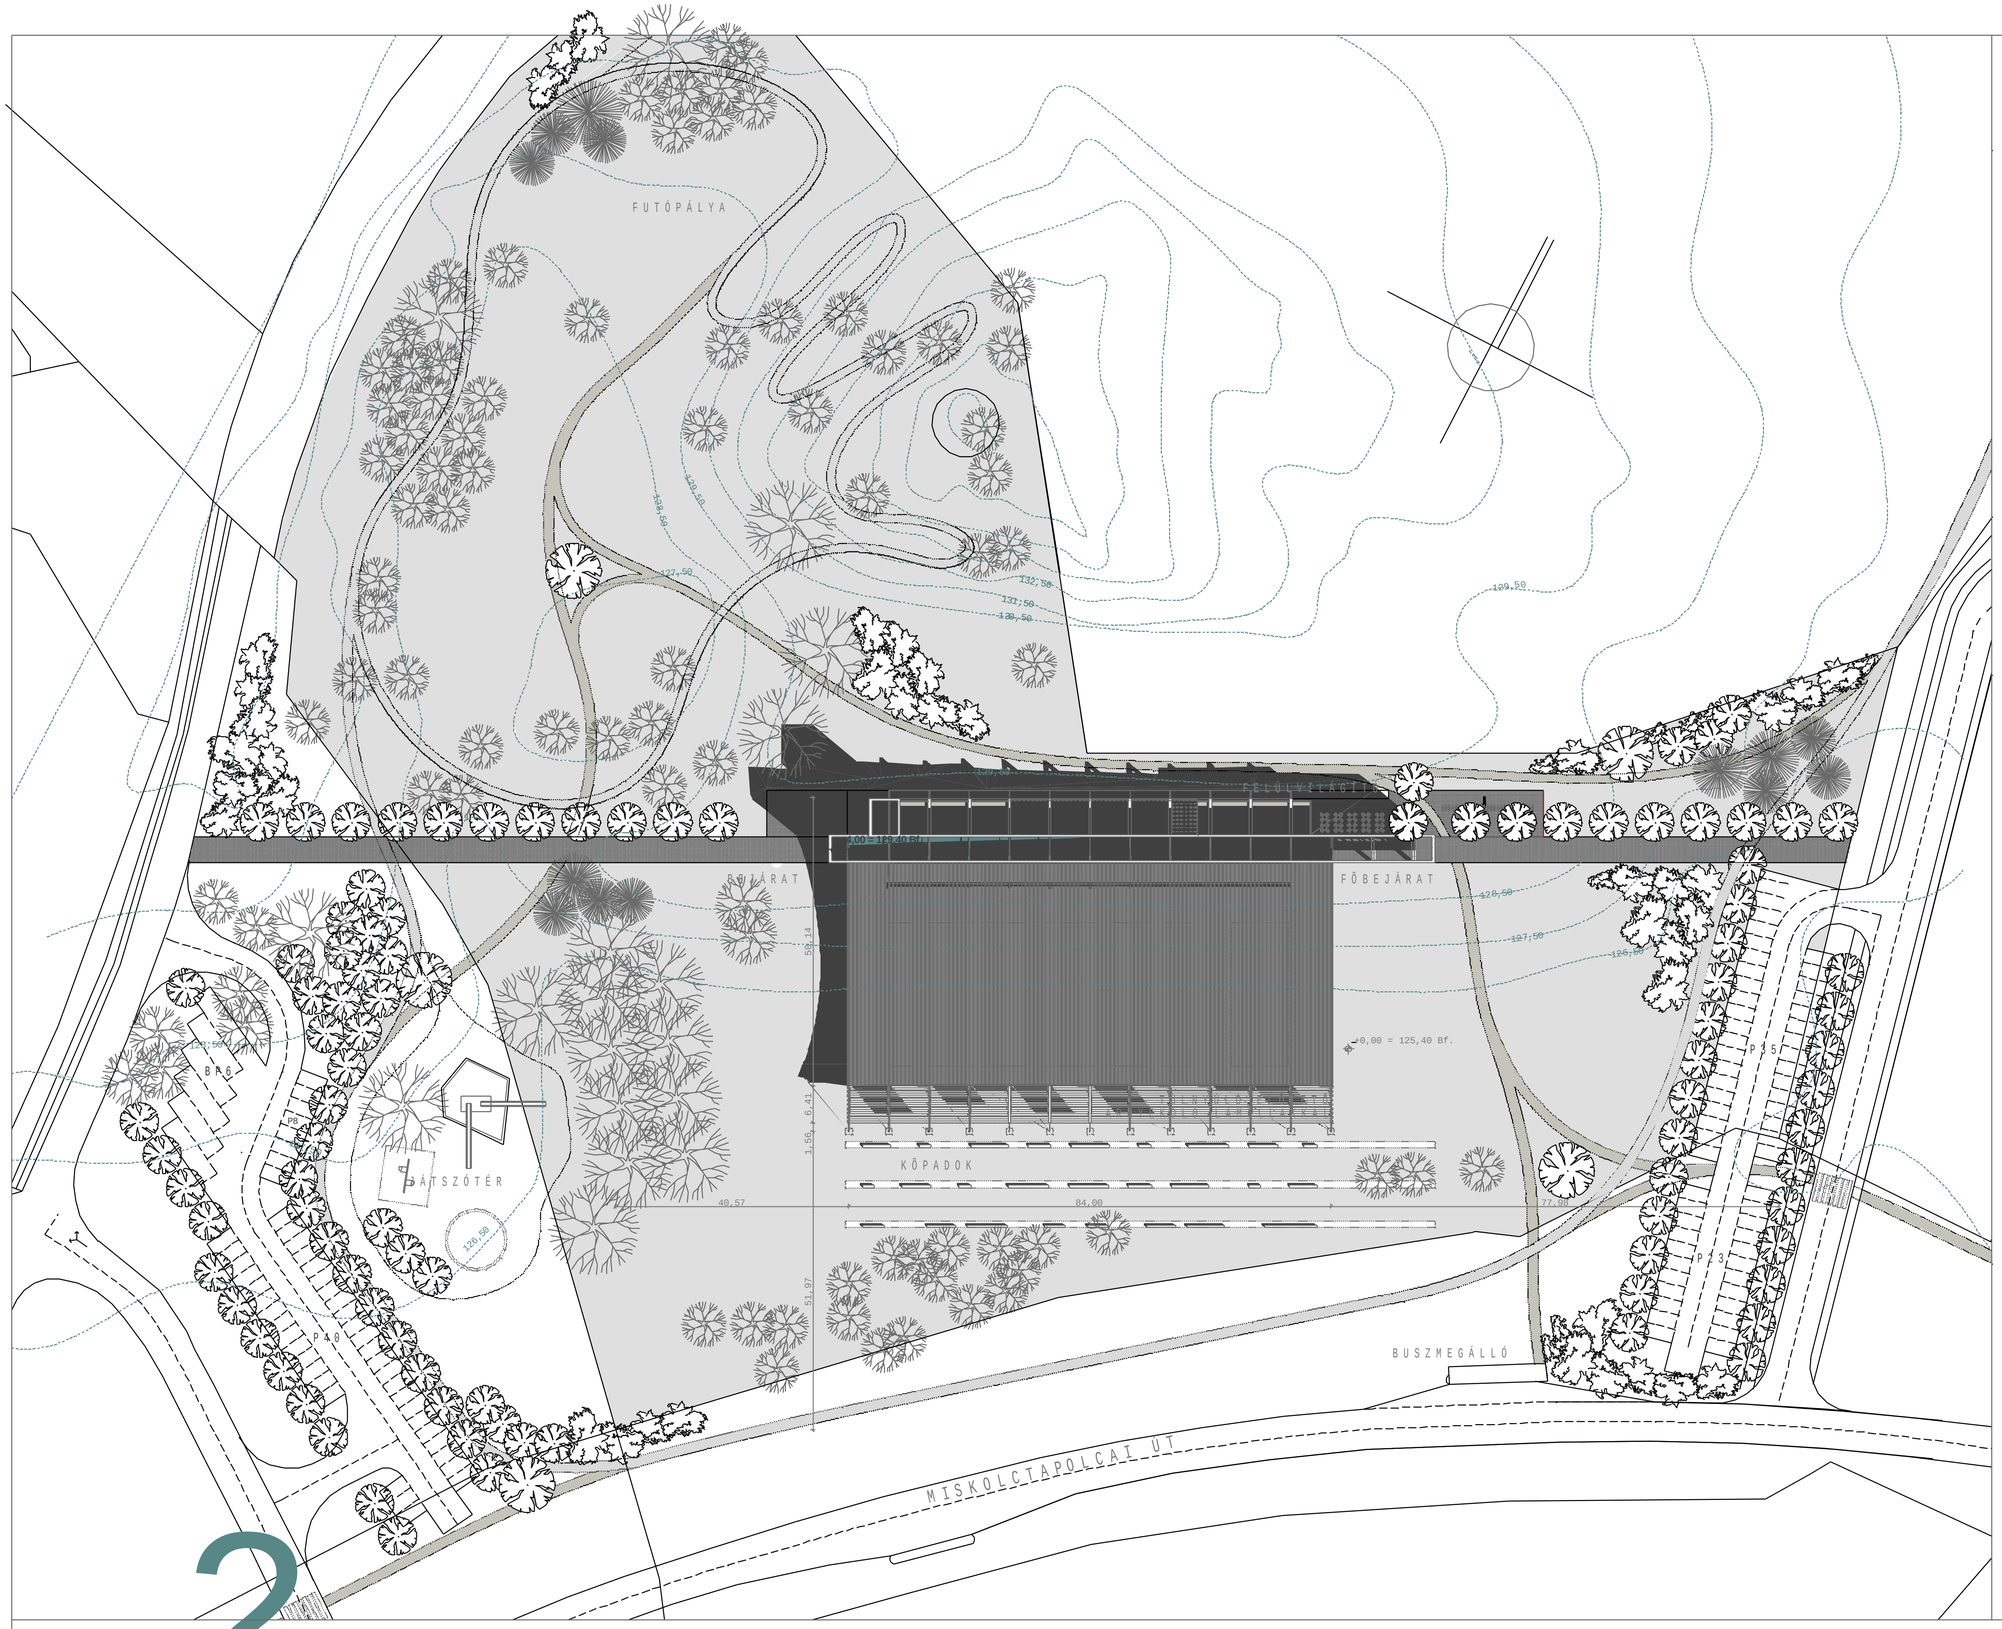

2

MISKOLC-EGYETEMVÁROSI USZODA TERVPÁLYÁZAT 2007

HOSSZHOMLOKZATOK M 1:200