




KÖZÖSSÉGI ÉPÜLET DÉLI HOMLOKZAT

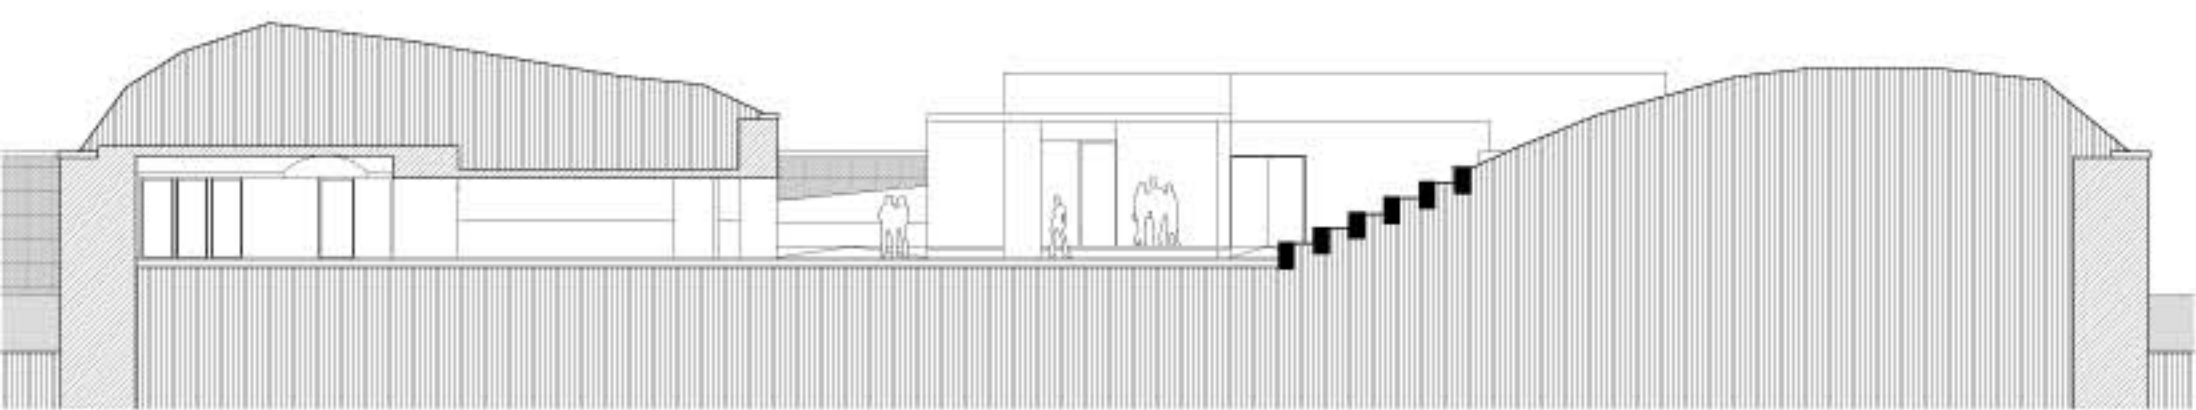


KERESZTMETSZET A SZABADTÉRI SZÍNPADNÁL



ALKOTÓ UDVAR AZ ELŐADÓNÁL



BÜFÉTERASZ

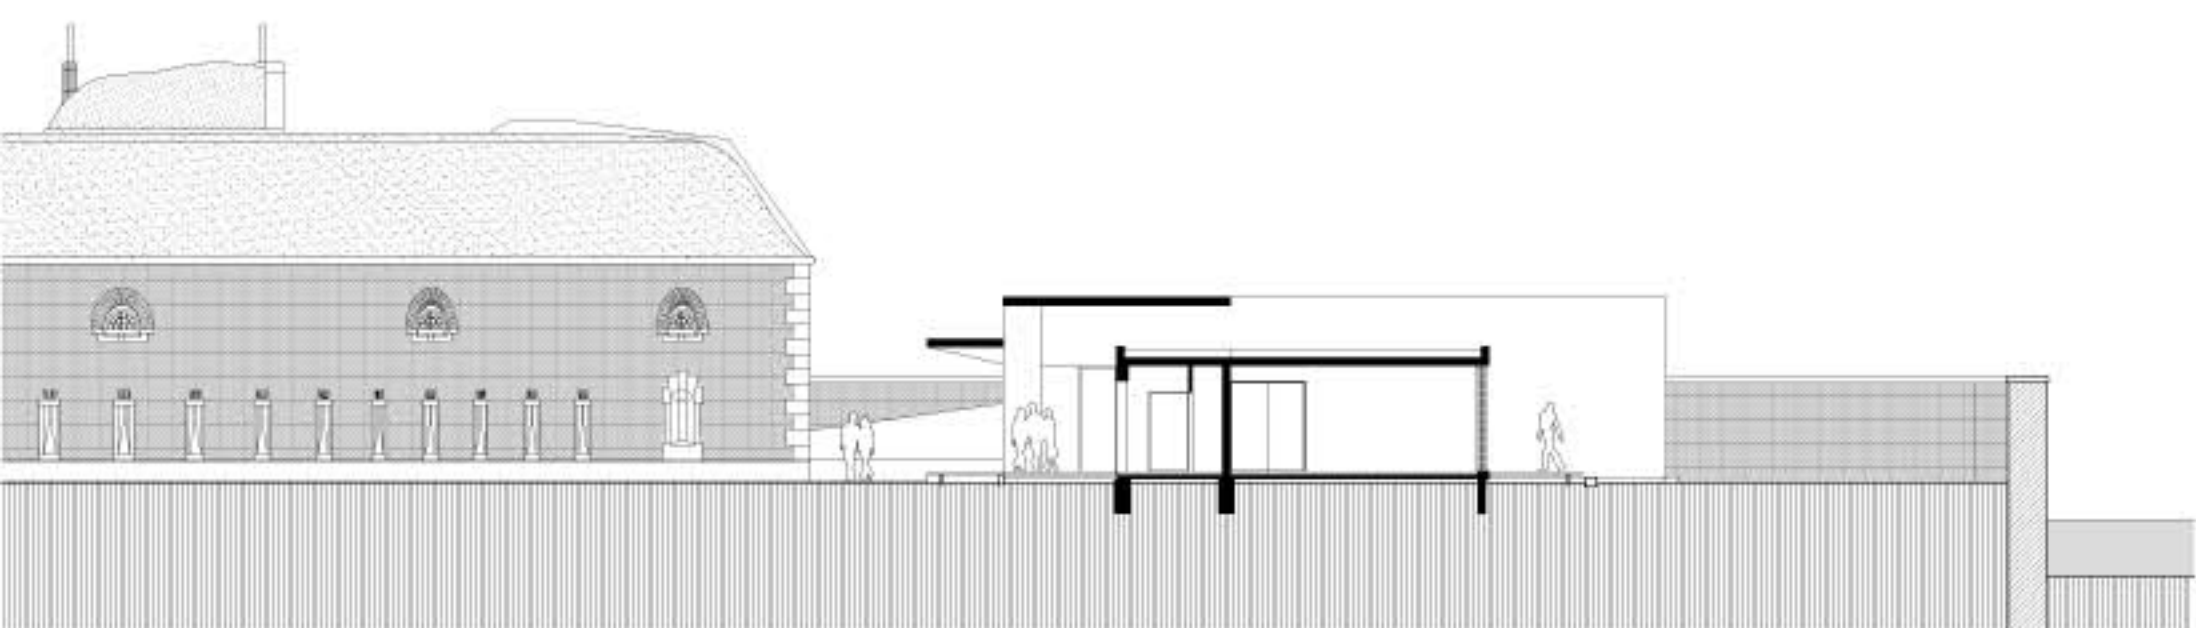

KERESZTMETSZET A TANTEREMNÉL



A SZABADTÉRI SZÍNPAD



MEGKÖZELÍTÉS DÉL-KELETI IRÁNYBÓL