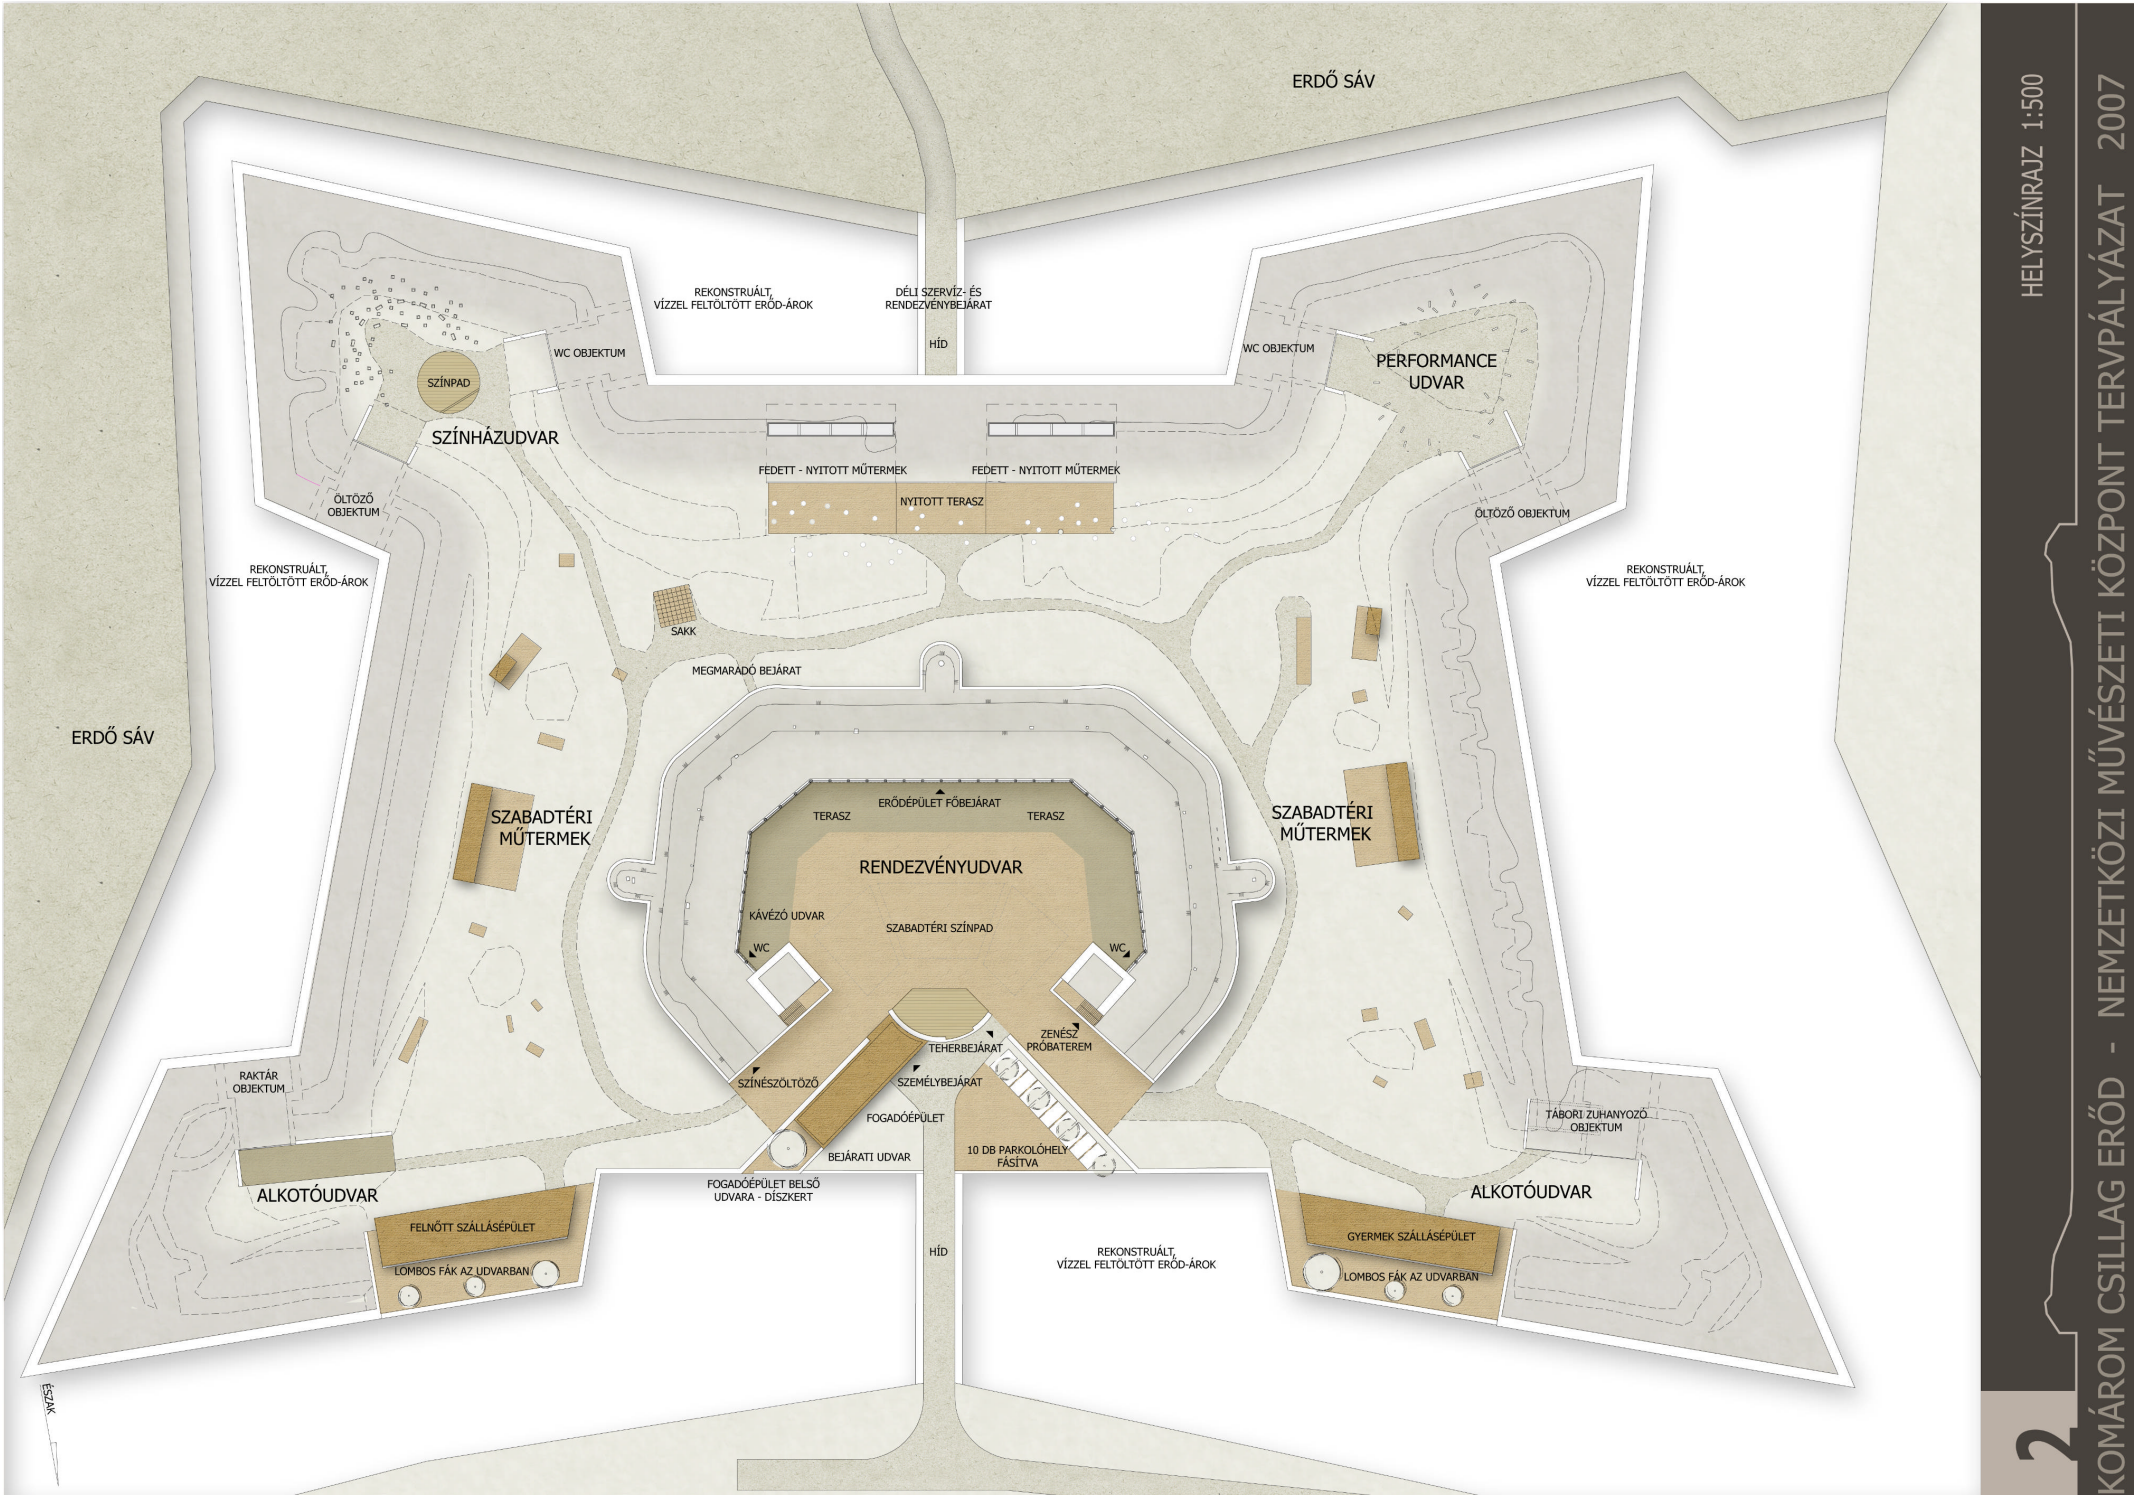

HELYSZÍNRAJZ 1:500

2

KOMÁROM CSILLAG ERŐD - NEMZETKÖZI MŰVÉSZETI KÖZPONT TERVPÁLYÁZAT 2007