


Homlokzatok m 1 : 200

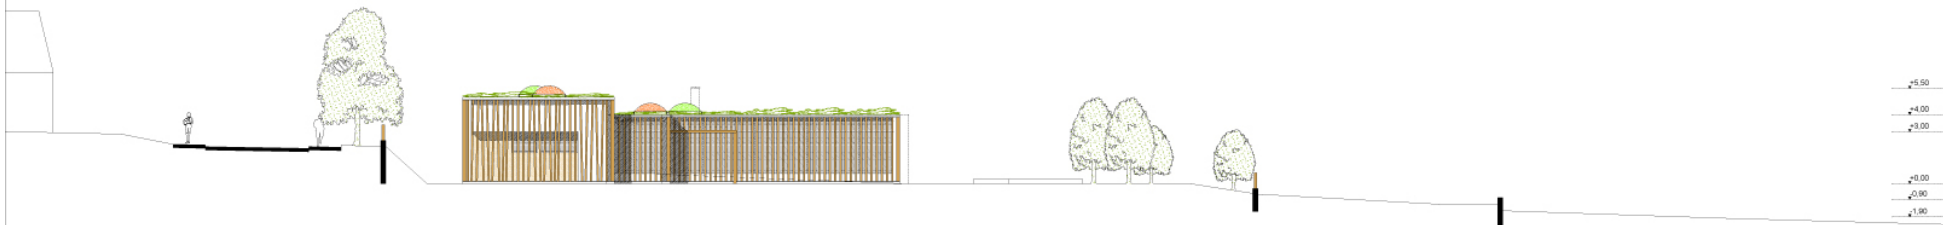

Déleleti homlokzat m 1 : 200



Délnyugati homlokzat m 1 : 200



Északnyugati homlokzat m 1 : 200



Északkeleti homlokzat m 1 : 200