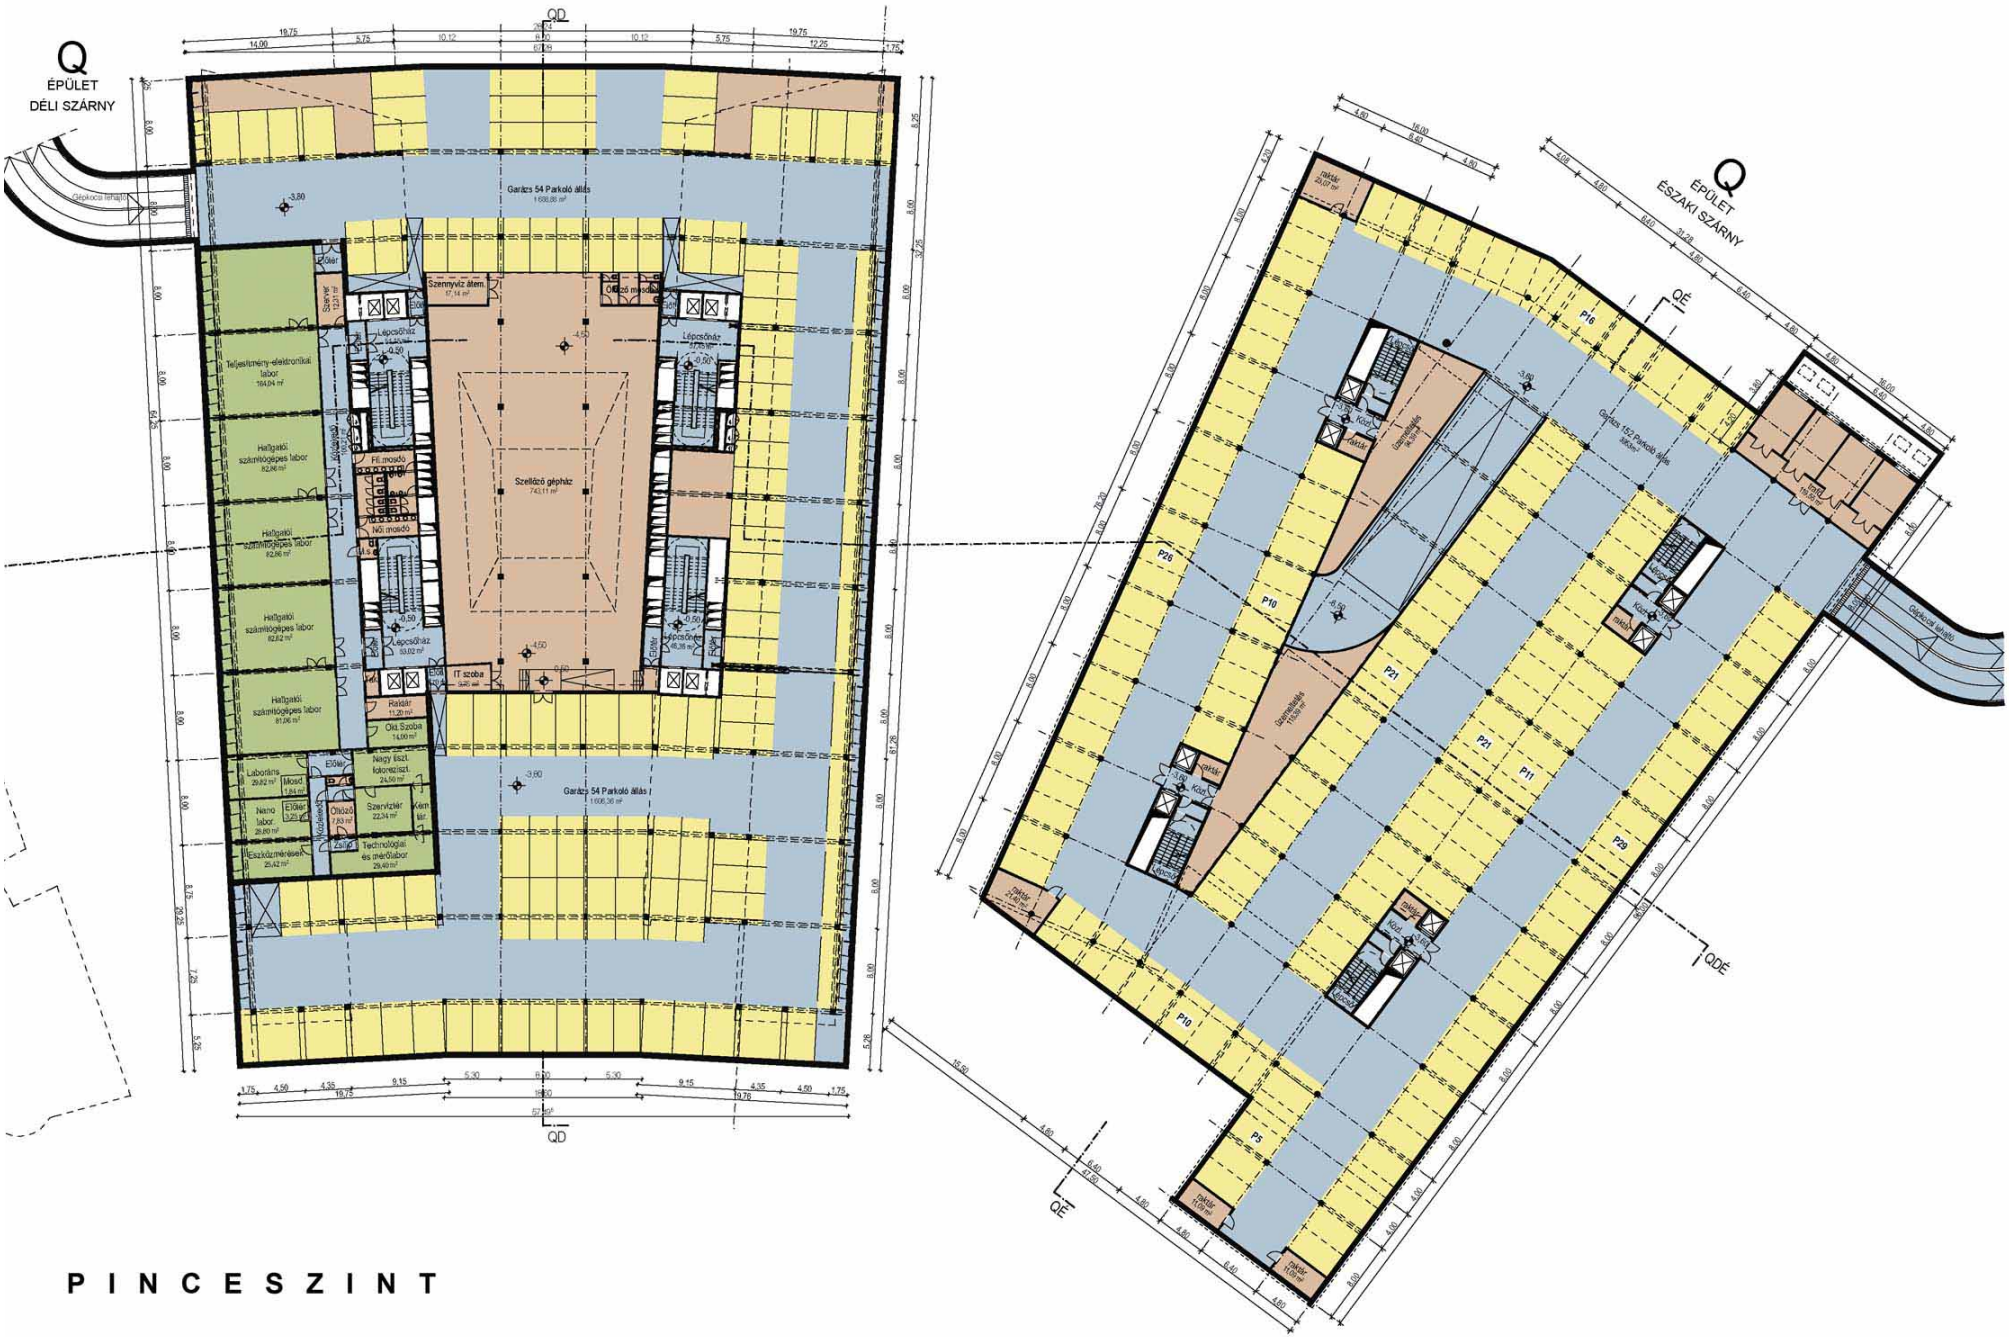
Q
ÉPÜLET
DÉLI SZÁRNY
Q
ÉPÜLET
ÉSZAKI SZÁRNY
QD
QÉ
QDÉ
Garázs 54 Parkoló állás
Garázs 152 Parkoló állás
Szellőző gépház
Szennyvíz átem.
Lépcsőház
Liftakna
Raktár
IT szoba
Oktató Szoba
Laboratórium
Nano labor
Eszközmérések
Szerverterem
Technológiai és mérőlabor
Szerviz
Kerékpártároló
Gépkocsi behajtó
P1
P2
P3
P5
P10
P11
P16
P21
P26
P29

P I N C E S Z I N T