É-06

3. emeleti alaprajz

M 1:100

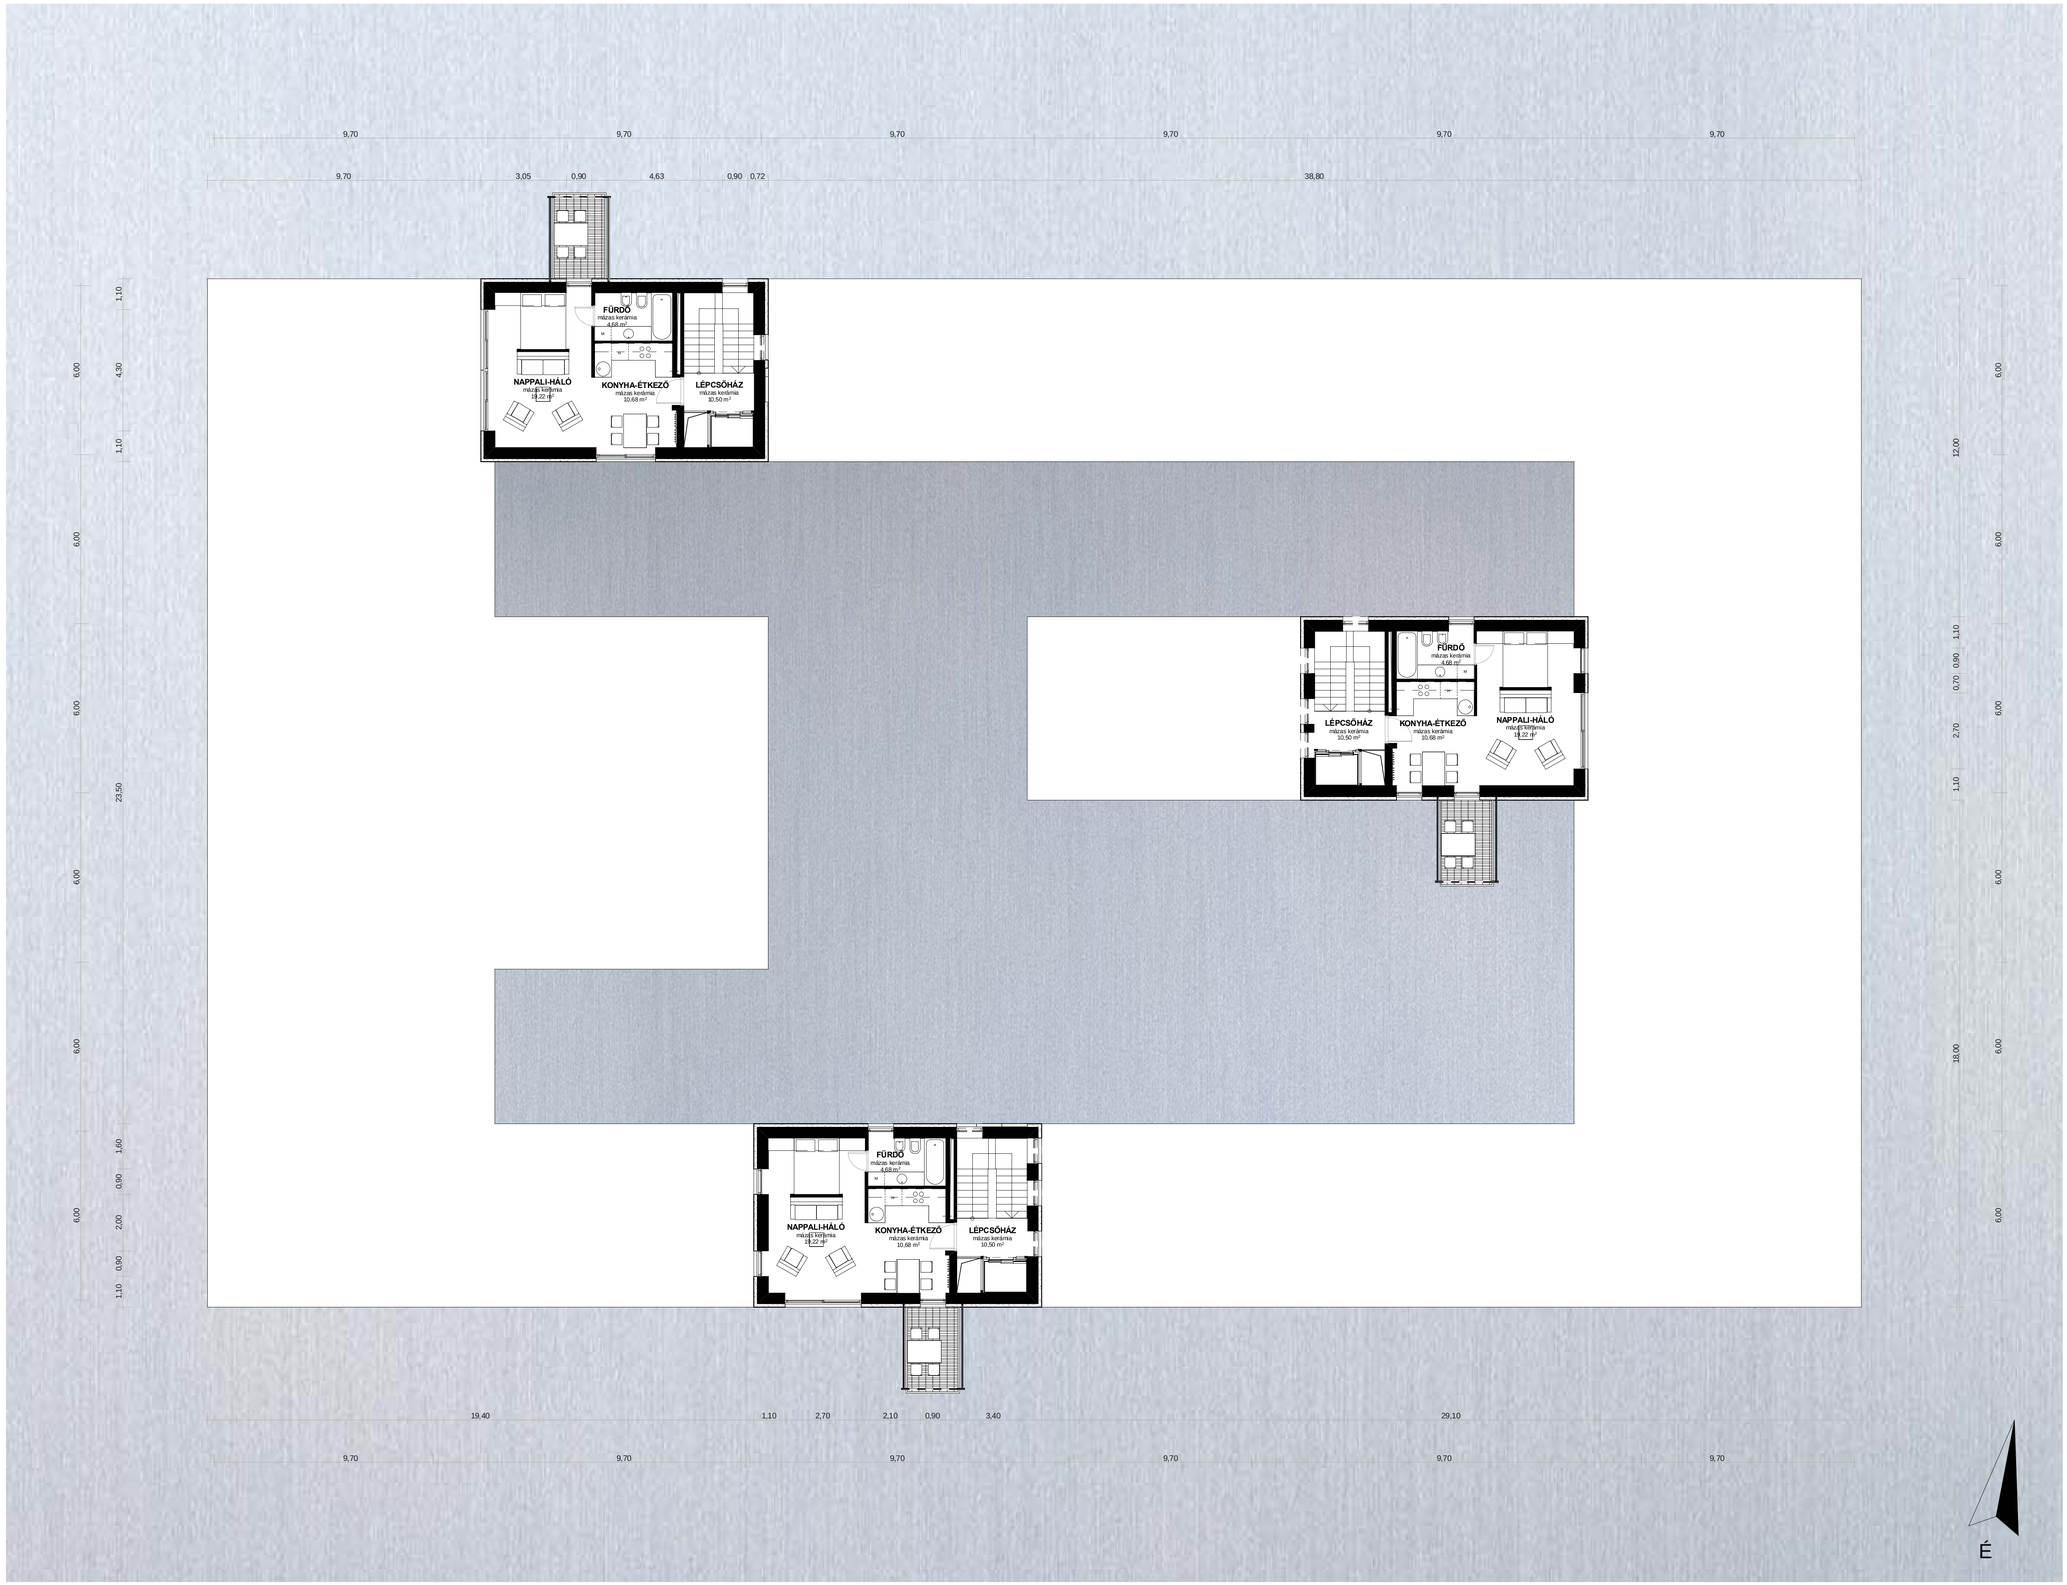

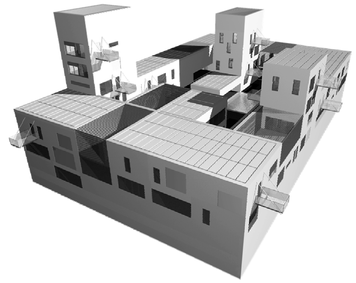

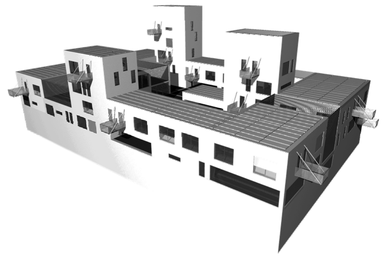

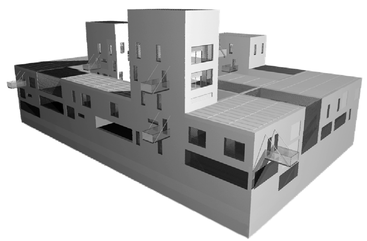

24 LAKÁSOS **BORGHI TINNYE** KÜLTERÜLETÉN

DIPLOMATERV

BME-ÉPÍTÉSZMÉRNÖKI KAR

LAKÓÉPÜLETTERVEZÉSI TANSZÉK

2007. JÚNIUS

TAKÁCS GERGELY