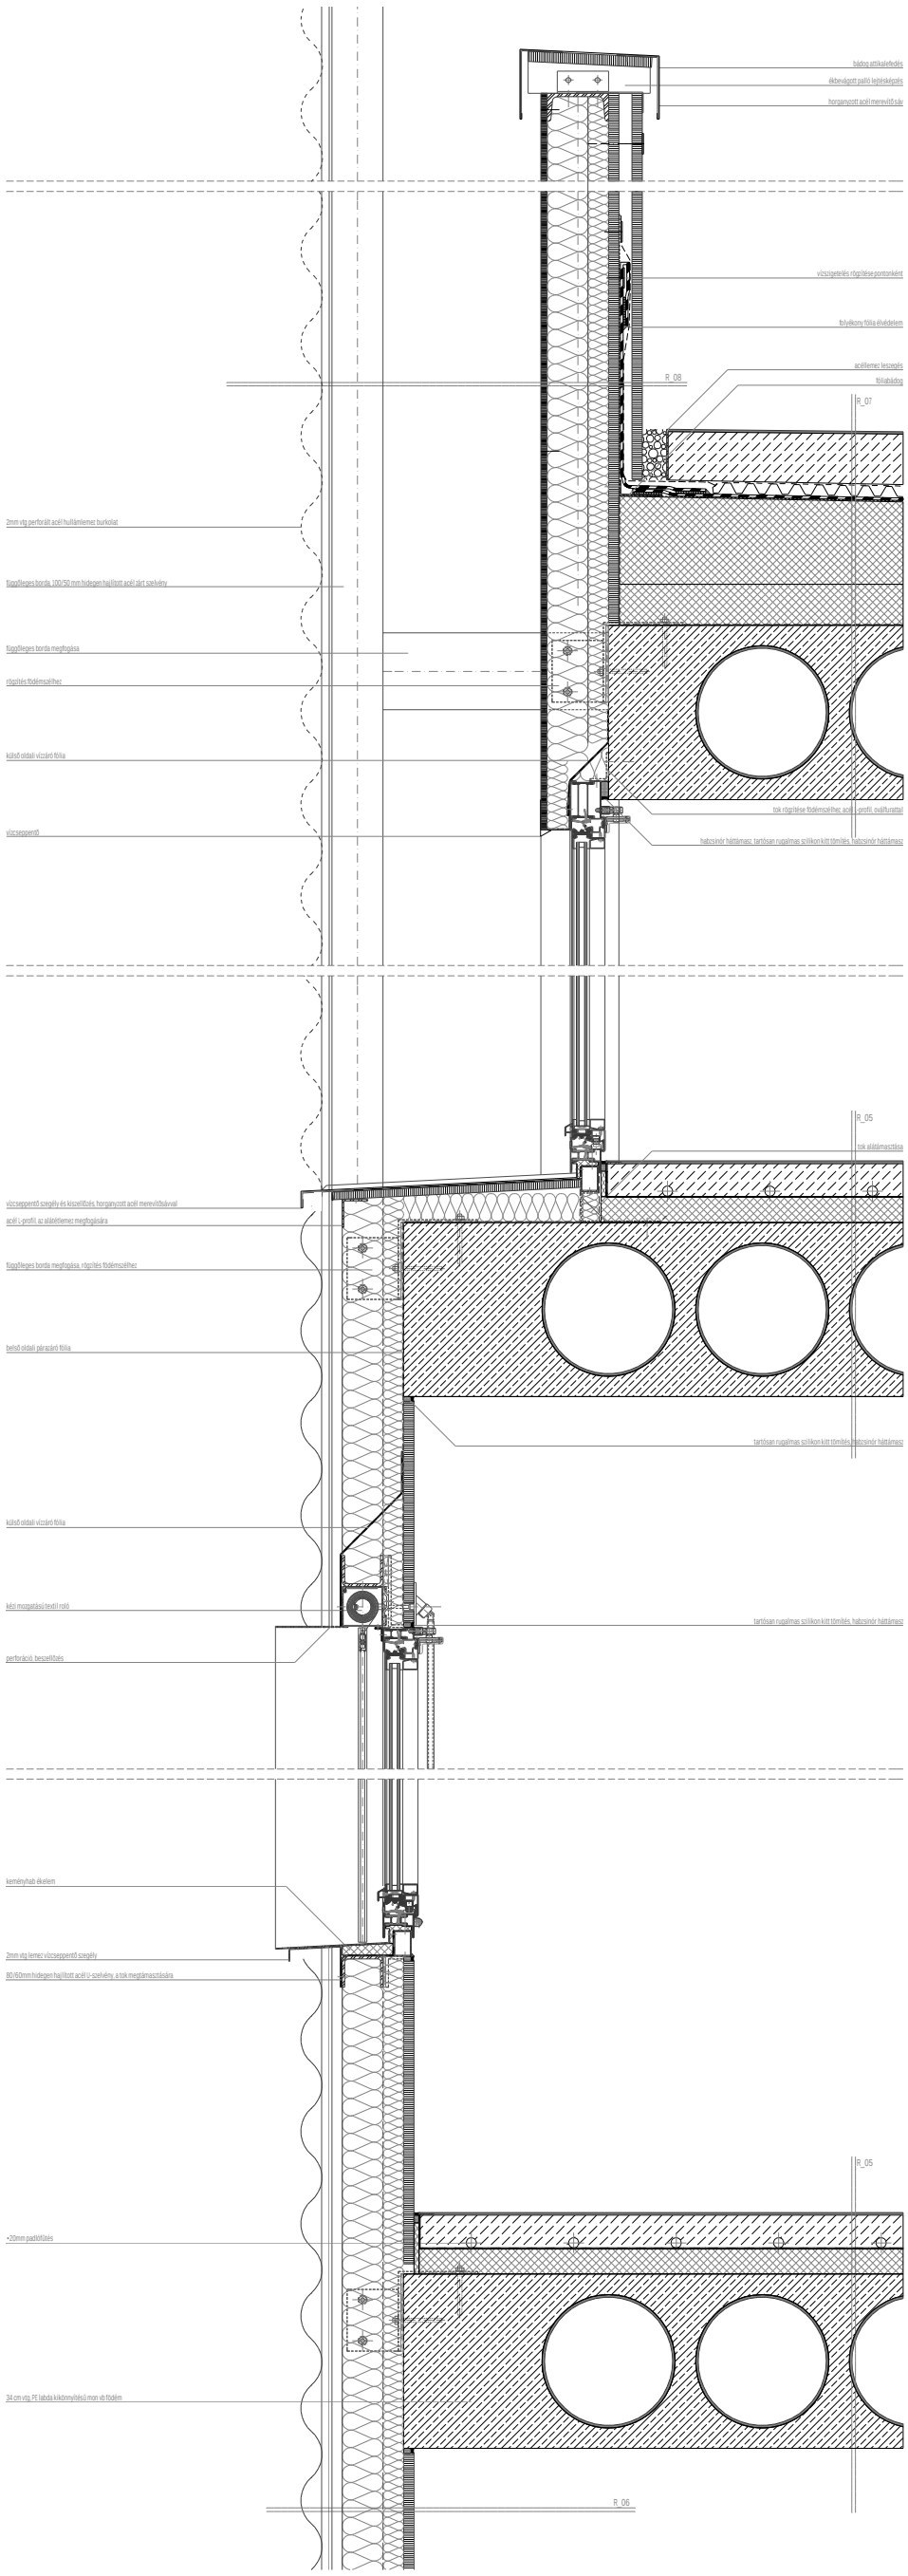

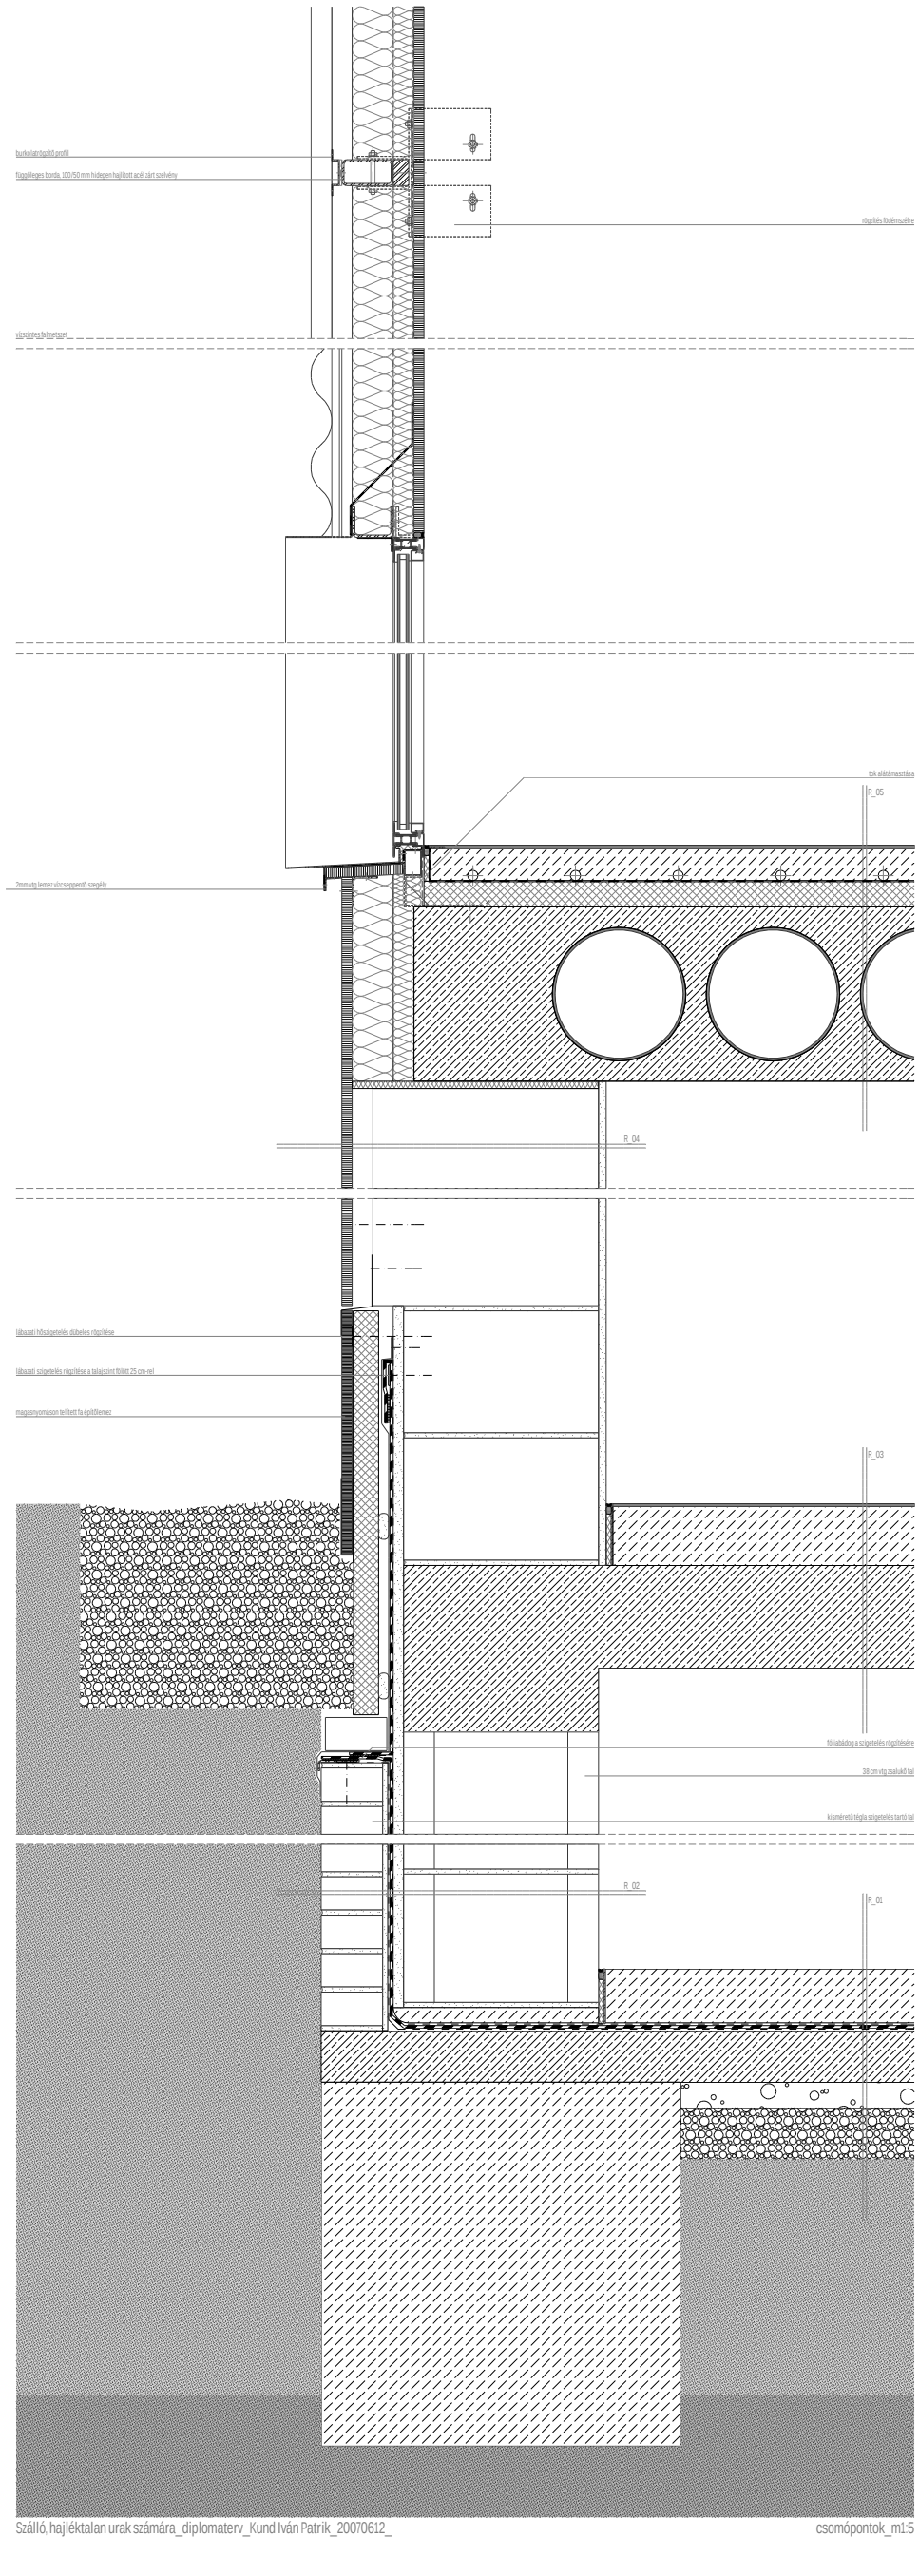

Szálló, hajléktalan urak számára_diplomaterv_Kund Iván Patrik_20070612_

csomópontok_m1:5