
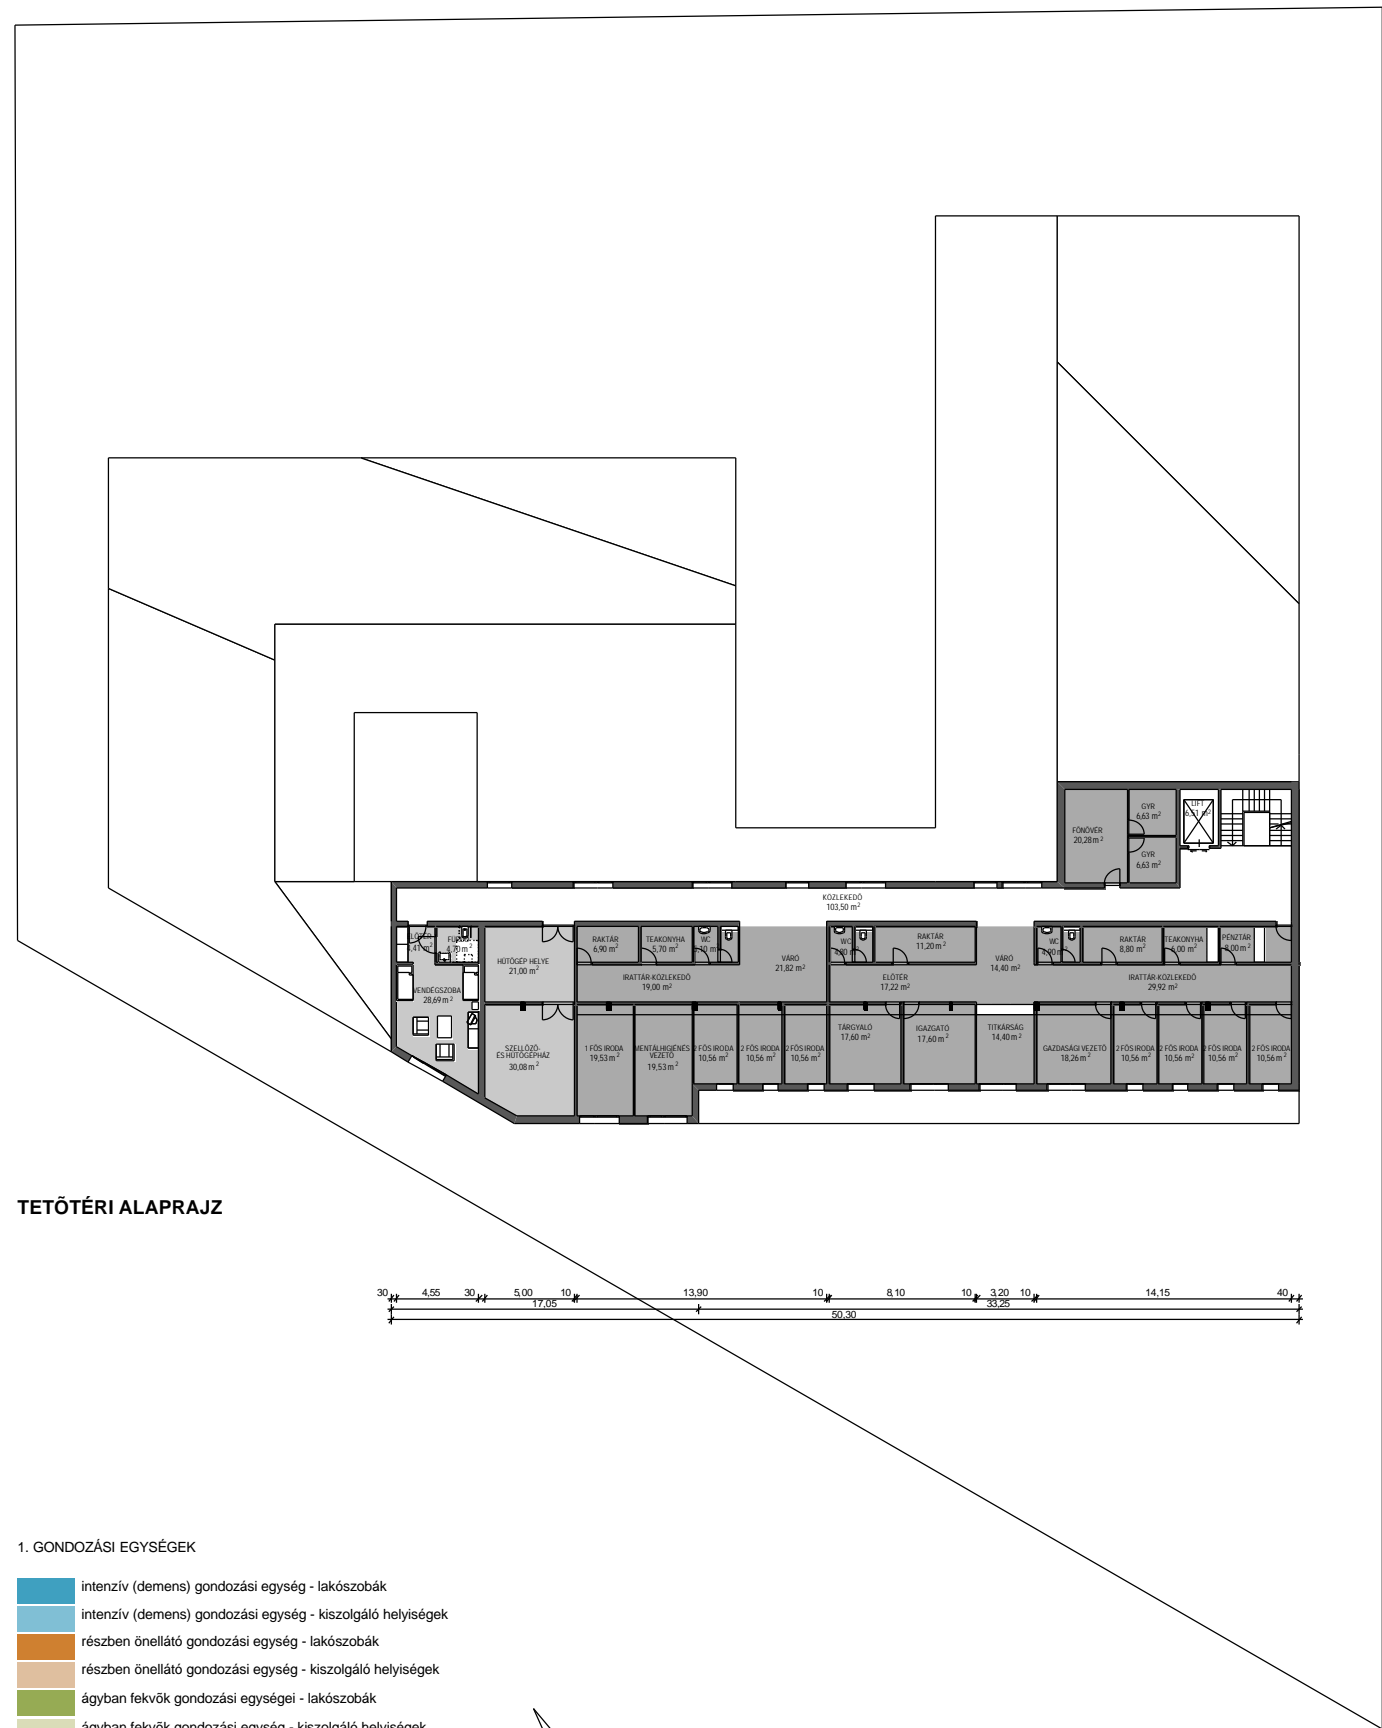
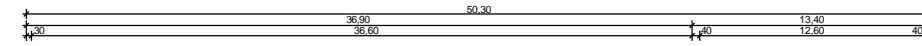


EMELETI ALAPRAJZ

FŐBEJÁRAT

ALACSKAI ÚT

3

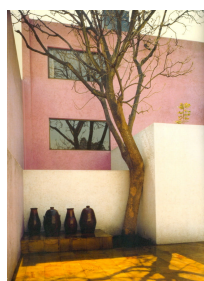




TETŐTÉRI ALAPRAJZ

1. GONDOZÁSI EGYSÉGEK

- intenzív (demens) gondozási egység - lakószobák
- intenzív (demens) gondozási egység - kiszolgáló helyiségek
- részben önálló gondozási egység - lakószobák
- részben önálló gondozási egység - kiszolgáló helyiségek
- ágyban fekvők gondozási egységei - lakószobák
- ágyban fekvők gondozási egységei - kiszolgáló helyiségek

2. KÖZPONTI EGYSÉGEK

- lakók közösségi terei
- lakók közösségi tereit kiszolgáló helyiségek
- dolgozók közösségi helyiségei
- üzemeltetés

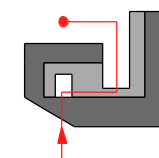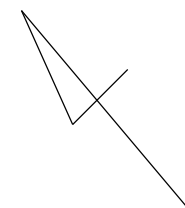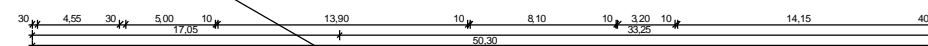

130 férőhelyes idősek otthona
 Budapest XVIII. Alacskai út 22.
ALAPRAJZOK
 m1_200
 építészeti tervpályázat
 2007 09 27