

Helységlista

Intenzív (demens) gondozási egység (30 fős)		539,76 m ²
A01	közösségi tér és társalgó	46,23 m ²
A02	szennyes ruha	7,00 m ²
A03	fizta ruha	7,56 m ²
A04	takarítószerlár	1,59 m ²
A05	nővérszoba	13,01 m ²
A06	teakonyha	9,60 m ²
A07	dohányzó	14,50 m ²
A08	fürdő	14,80 m ²
A09	wc	4,05 m ²
A10	fürdő	4,46 m ²
A11	szoba (2 fős)	14,39 m ²
A12	szoba (2 fős)	14,19 m ²
A13	fürdő	4,72 m ²
A14	szoba (2 fős)	14,19 m ²
A15	szoba (4 fős)	34,60 m ²
A16	fürdő	10,86 m ²
A17	szoba (4 fős)	34,60 m ²
A18	szoba (4 fős)	34,60 m ²
A19	fürdő	10,86 m ²
A20	szoba (4 fős)	34,60 m ²
A21	szoba (4 fős)	34,60 m ²
A22	fürdő	10,86 m ²
A23	szoba (4 fős)	34,60 m ²
A24	foglalkoztató	24,97 m ²
A25	wc	3,51 m ²
A26	wc	3,06 m ²
A27	ágytál-mosó helyiség	1,80 m ²
A01	közlekedő	443,81 m ²
		95,95 m ²

Tartós ápolást igénylő gondozási egység (50 fős)

Tartós ápolást igénylő gondozási egység (50 fős)		878,53 m ²
C01	közösségi tér és társalgó	32,20 m ²
C02	szoba (4 fős)	34,60 m ²
C03	fürdő	10,86 m ²
C04	szoba (4 fős)	34,60 m ²
C05	szoba (4 fős)	34,60 m ²
C06	fürdő	10,86 m ²
C07	szoba (4 fős)	34,76 m ²
C08	dohányzó	18,49 m ²
C09	wc	1,90 m ²
C10	wc	4,40 m ²
C11	fürdő	14,80 m ²
C12	elkülönítő	14,28 m ²
C13	nővérszoba	13,80 m ²
C14	wc	4,92 m ²
C15	szoba (4 fős)	34,60 m ²
C16	fürdő	10,86 m ²
C17	szoba (4 fős)	34,60 m ²
C18	szoba (4 fős)	34,60 m ²
C19	fürdő	10,86 m ²
C20	szoba (4 fős)	34,60 m ²
C21	szoba (4 fős)	34,60 m ²
C22	fürdő	10,86 m ²
C23	szoba (4 fős)	34,60 m ²
C24	szoba (4 fős)	34,60 m ²
C25	fürdő	10,86 m ²
C26	szoba (4 fős)	34,76 m ²
C27	szoba (1 fős)	9,68 m ²
C28	fürdő	4,71 m ²
C29	szoba (1 fős)	9,68 m ²
C30	mosó-vasaló helyiség	9,60 m ²
C31	fürdő	23,80 m ²
C32	teakonyha	10,80 m ²
C33	foglalkoztató	26,40 m ²
C34	szennyes ruha	5,74 m ²
C35	fizta ruha	10,10 m ²
C36	szekráktár	14,99 m ²
C37	ágytál-mosó helyiség	1,62 m ²
C38	takarítószerlár	2,86 m ²
C01	közlekedő	715,45 m ²
		163,08 m ²

Közös területek


Közös területek		364,87 m ²
K01	előtér	33,16 m ²
K02	lépcsőház	15,96 m ²
K03	wc	9,16 m ²
K04	akadálymentes WC	3,80 m ²
K05	demens ebédlő	42,96 m ²
K06	közösségi tér	115,87 m ²
K07	ebédlő (100 fős)	198,00 m ²
K08	lépcsőház	15,96 m ²

Üzemeltetés

Üzemeltetés		47,05 m ²
Ü01	recepció	10,61 m ²
Ü02	büfé	6,73 m ²
Ü03	féhémosogató	8,17 m ²
Ü04	wc	2,28 m ²
Ü05	előtér	1,79 m ²
Ü06	tároló	14,85 m ²
Ü07	takarítószerlár	2,62 m ²

földszint összesen

földszint összesen		1830,21 m ²
--------------------	--	------------------------

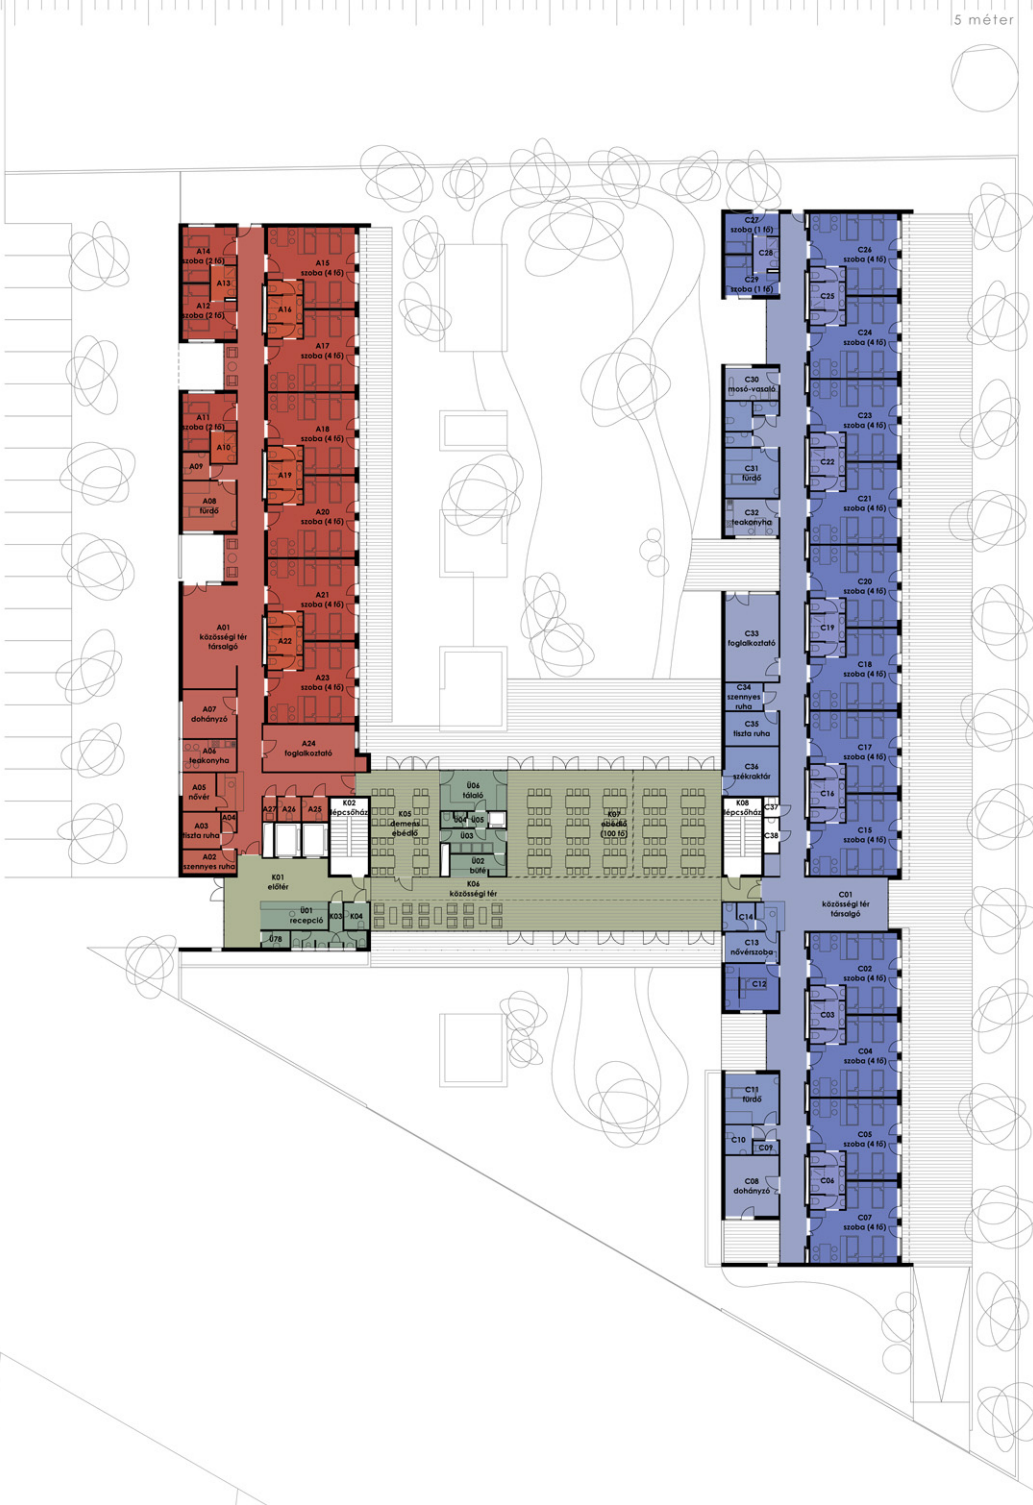

földszint alaprajz m 1:200

IDŐSEK OTTHONA 3

Fővárosi Önkormányzat Idősek Otthona - Budapest XVIII. Alacsikai út országos nyílt építészeti tervpályázat 2007

