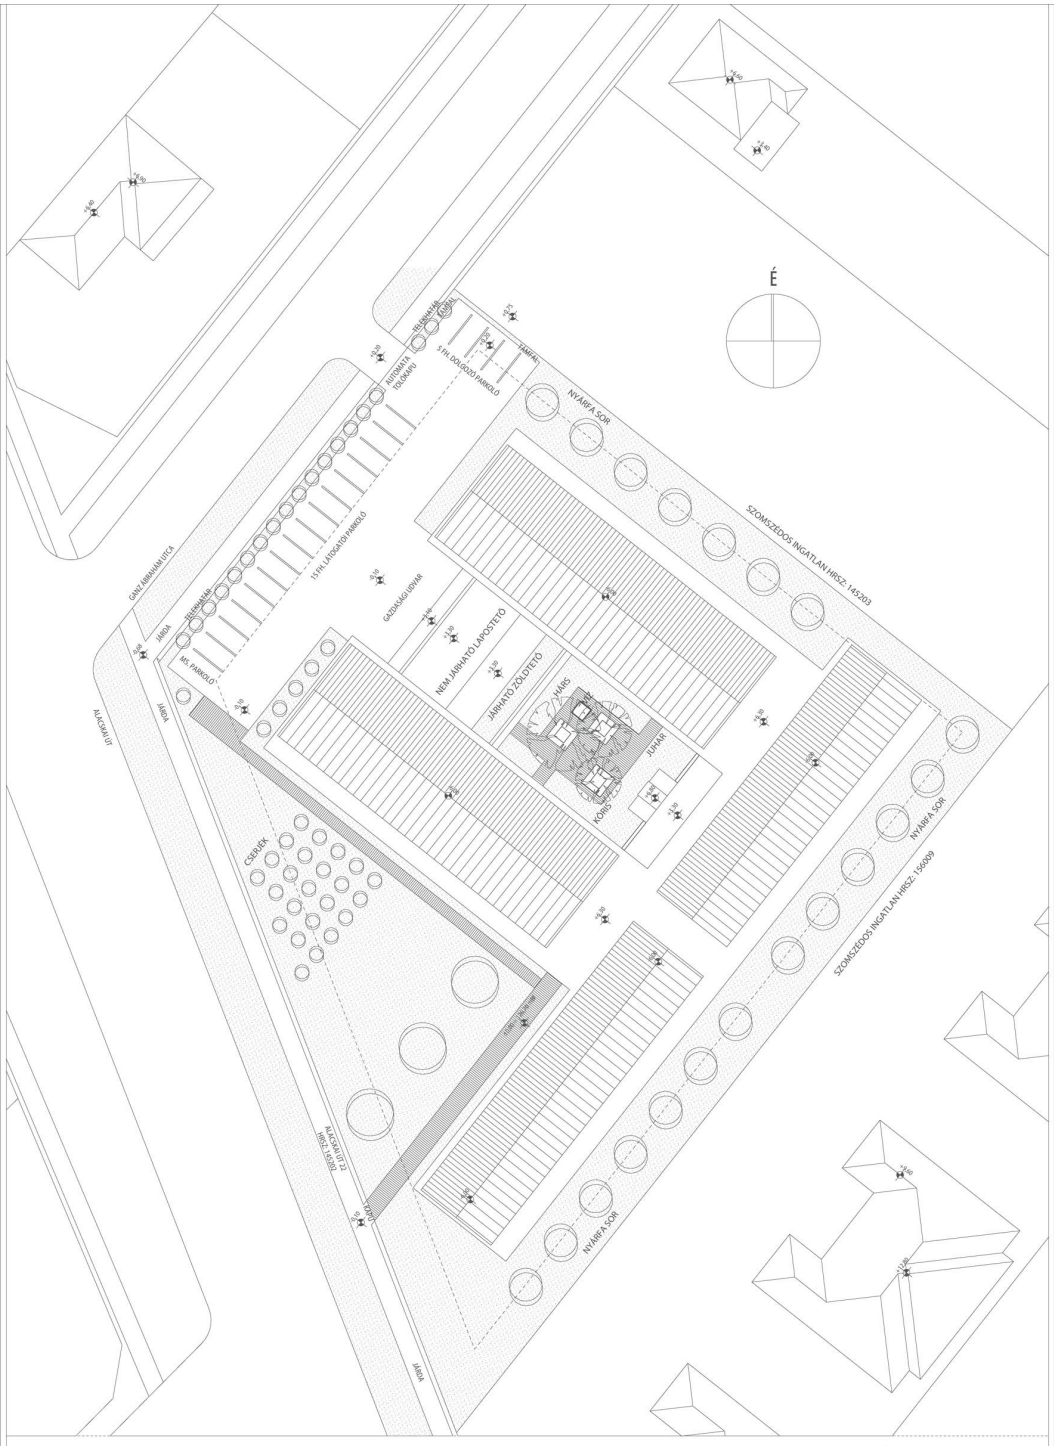

HELYSZÍNRAJZ M 1: 250

130 FÉRŐHELYES IDŐSEK OTTHONA - BUDAPEST, XVIII. ALACSKAI ÚT 22. - TERVPÁLYÁZAT