


KALVÁRIA SUGARÚT

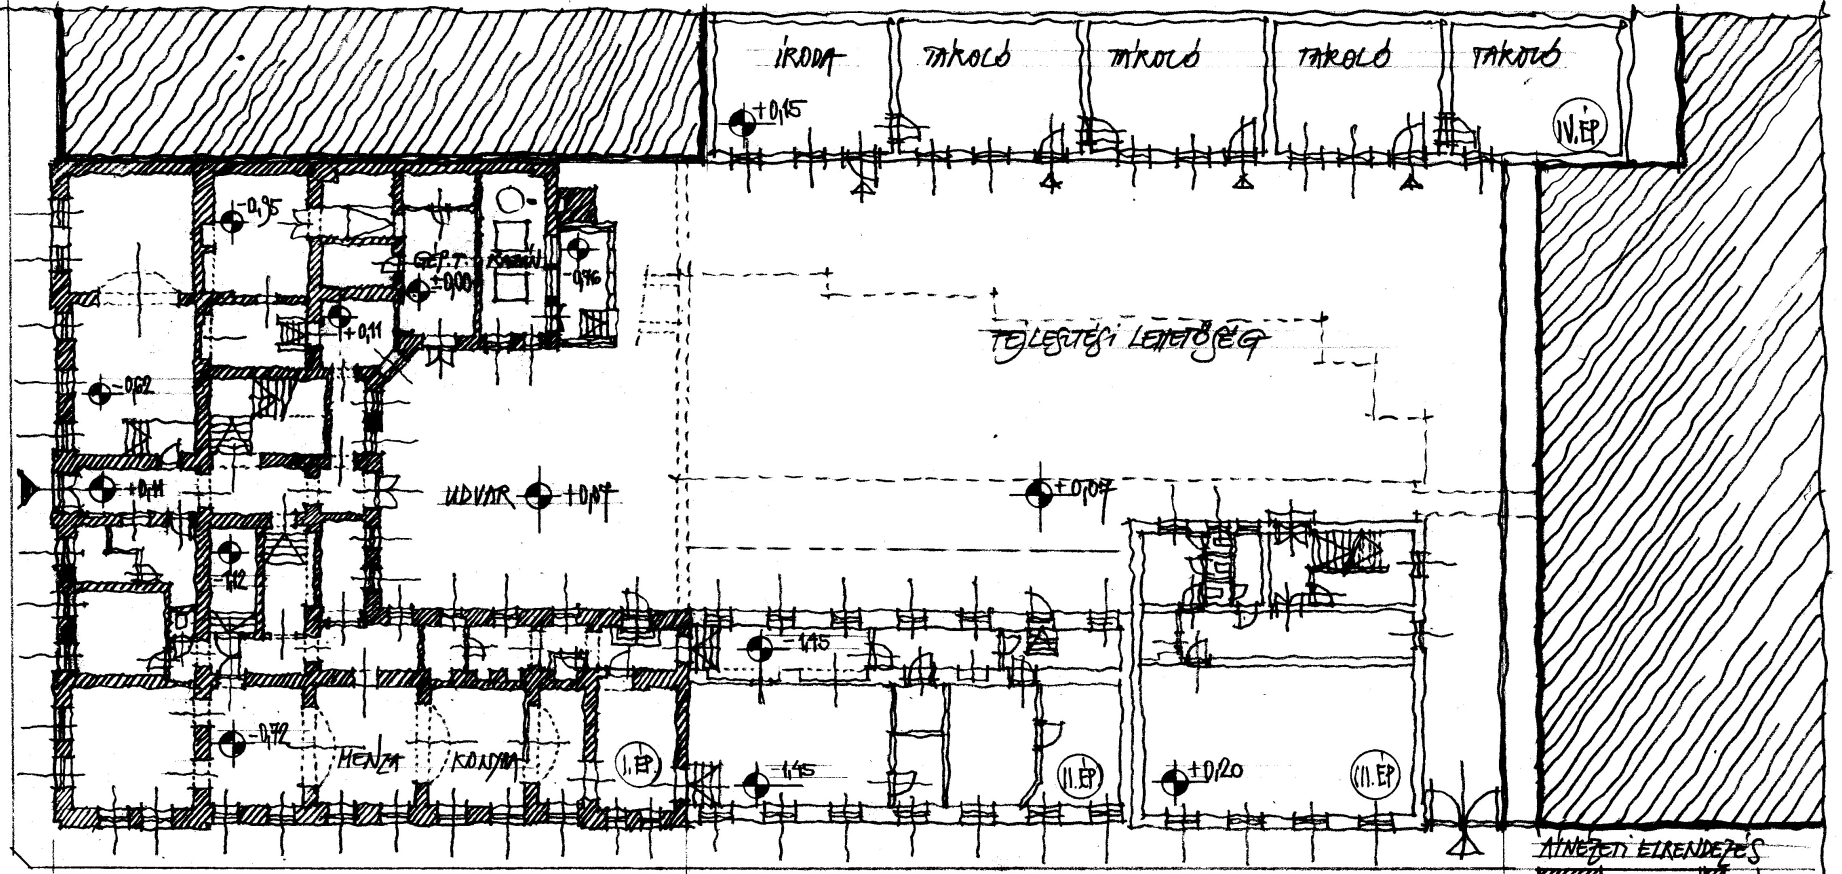

ALLAPOTI TERV FÖLDSÍNTFALAGSOR) M=1:200

← VÁRSKÉPÉLEG VÉDETT ÉP.RÉSZ / KESŐBB EGYETEM X A JEZSUITÁK TULAJDONÁBAN MARRADI RÉSZ

ÁTNEVEZÉSI ELRENDEZÉS

